
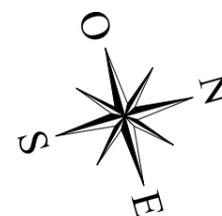


Bâtiment A

APPARTEMENT DE 3 PIECES
n° A27 au 2ème étage

ENTREE	2,35 m2
SEJOUR	21,40 m2
CUISINE	6,10 m2
CHAMBRE 1	13,90 m2
CHAMBRE 2	9,70 m2
SALLE DE BAINS	5,60 m2
WC	2,35 m2
RGT	3,65 m2
DGT	4,40 m2
SURFACE TOTALE HABITABLE	69,45 m2
BALCON	11,00 m2
SURFACE TOTALE HABITABLE ET ANNEXE	80,45 m2

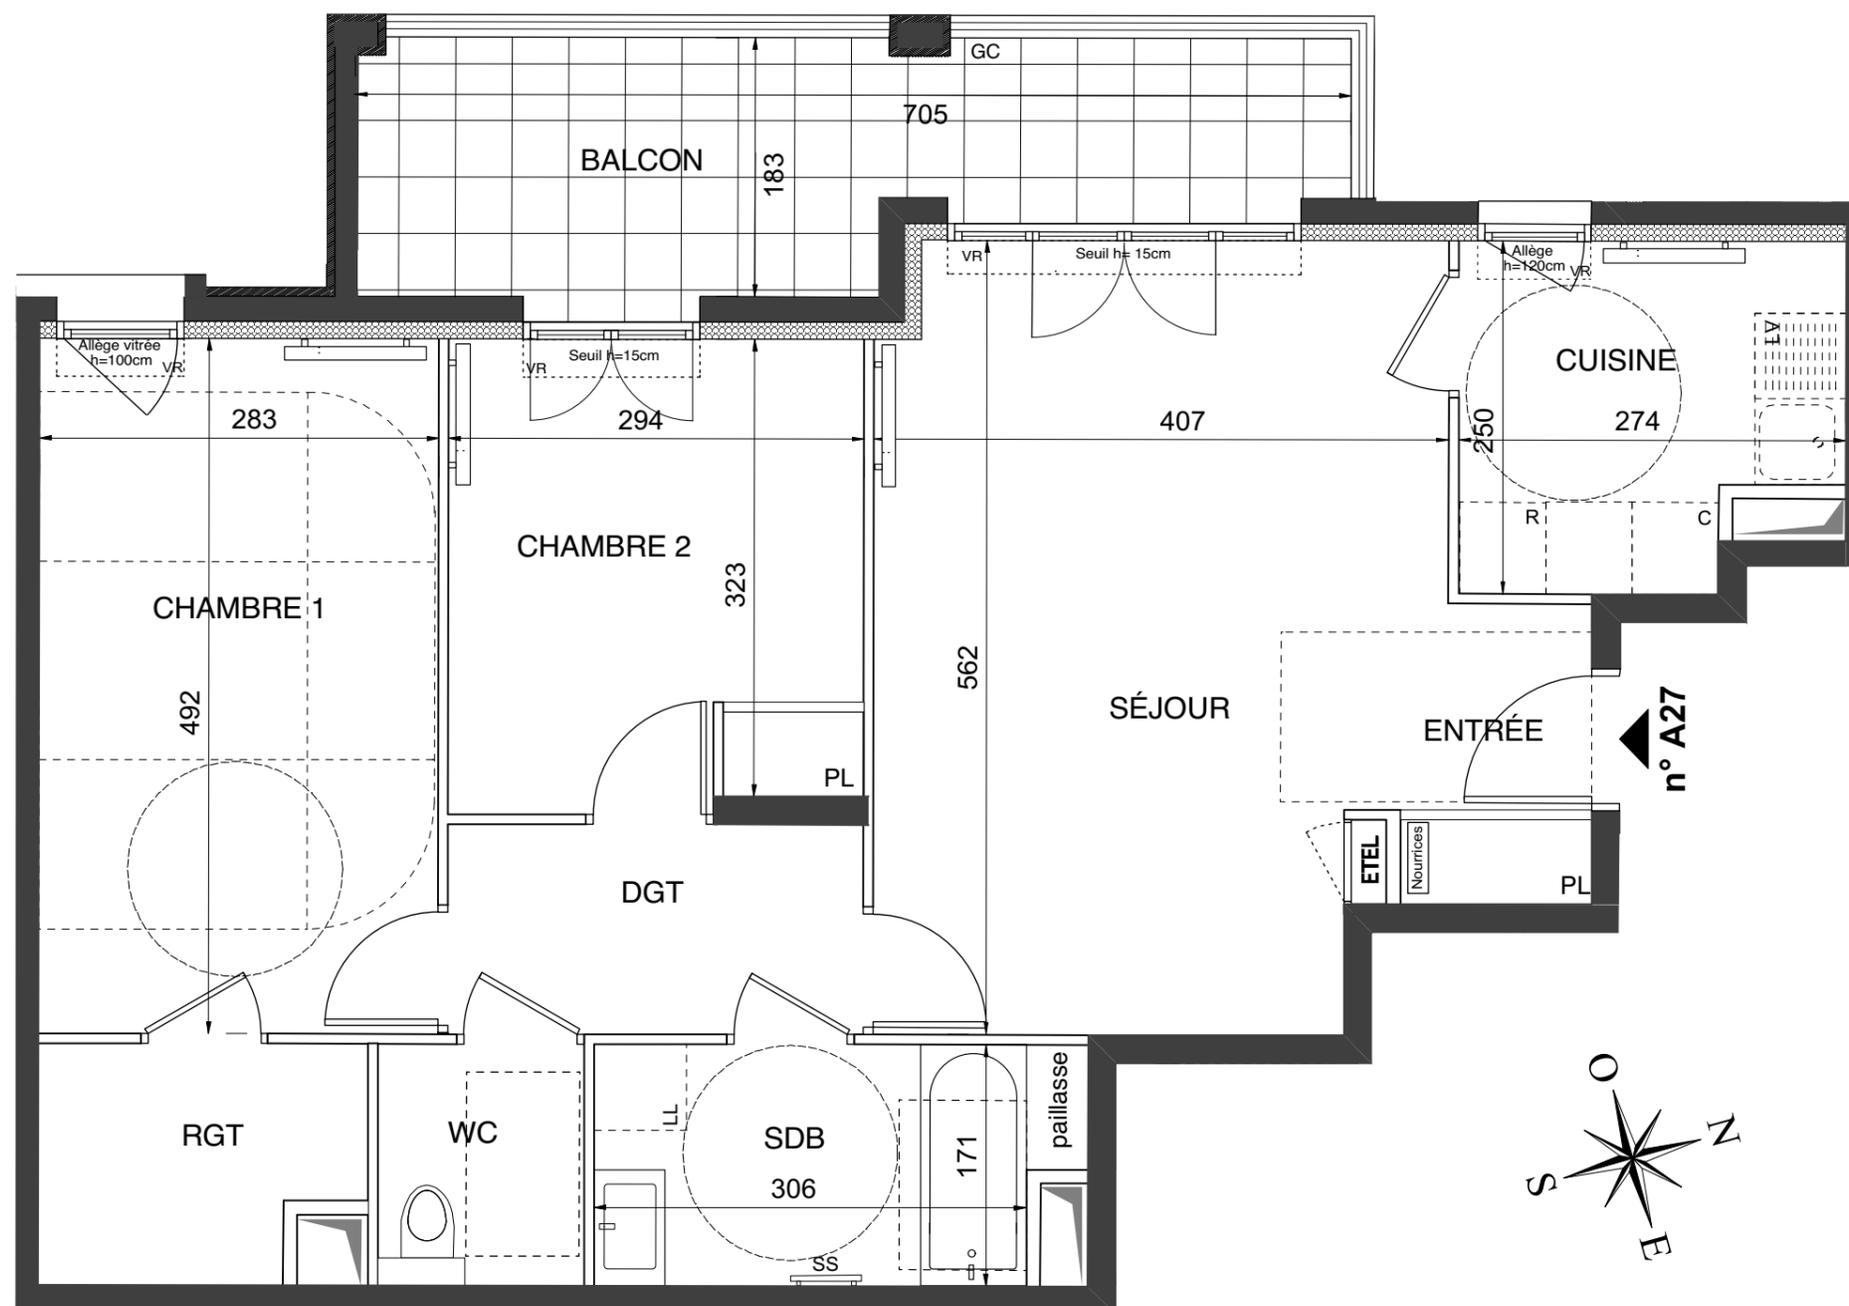

LEGENDE

AV	Allège Vitrée	SS	Sèche Serviette
VR	Volet Roulant		Radiateur
GC	Garde Corps	R	Réfrigérateur
	Soffite / faux plafond	LV	Lave Vaisselle
ETEL	Esp techn. elect. du lgt	LL	Lave Linge
PL	Placard	C	Cuisson
	Nourrices	- - - -	Retombée de poutre

Indice : A 26 octobre 2020

Echelle : 0 50 100 200 cm

SAS URBANITA ARCHITECTURE