
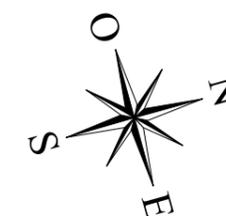


## Bâtiment D

APPARTEMENT DE 3 PIECES  
n° D31 au 3ème étage

ENTREE	3,00 m <sup>2</sup>
SEJOUR	25,00 m <sup>2</sup>
CUISINE	3,80 m <sup>2</sup>
CHAMBRE 1	12,60 m <sup>2</sup>
CHAMBRE 2	11,80 m <sup>2</sup>
SALLE DE BAINS	5,50 m <sup>2</sup>
WC	2,00 m <sup>2</sup>
DGT	8,25 m <sup>2</sup>
<b>SURFACE TOTALE HABITABLE</b>	<b>71,95 m<sup>2</sup></b>
BALCON	5,30 m <sup>2</sup>
<b>SURFACE TOTALE HABITABLE ET ANNEXE</b>	<b>77,25 m<sup>2</sup></b>

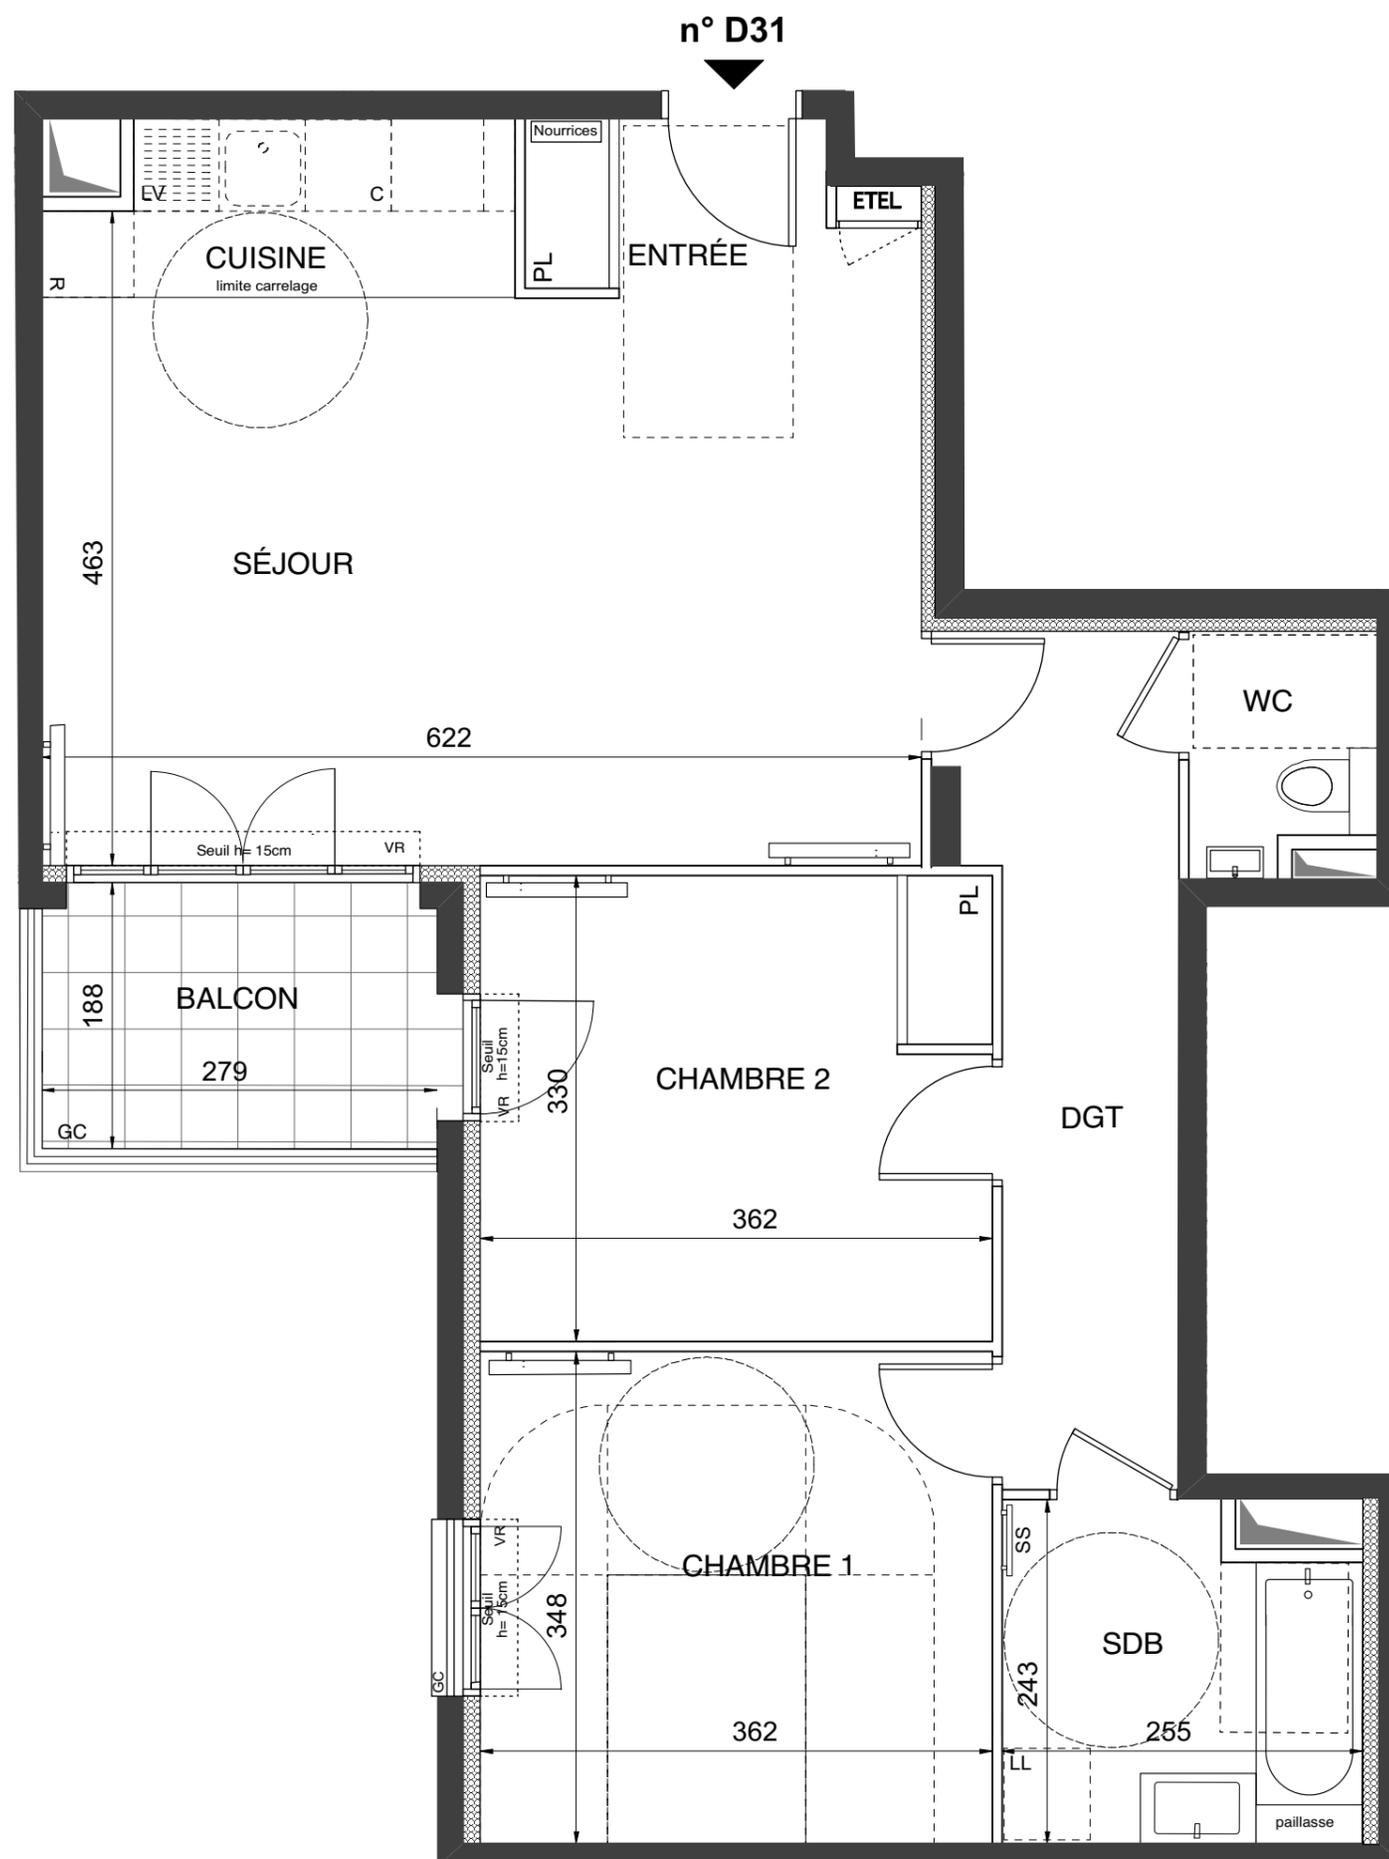

### LEGENDE

AV	Allège Vitrée	SS	Sèche Serviette
VR	Volet Roulant		Radiateur
GC	Garde Corps	R	Réfrigérateur
	Soffite / faux plafond	LV	Lave Vaisselle
ETEL	Esp techn. elect. du lgt	LL	Lave Linge
PL	Placard	C	Cuisson
Nourrices		- - -	Retombée de poutre

Indice : A 26 octobre 2020

Echelle : 0 50 100 200 cm

SAS URBANITA ARCHITECTURE