
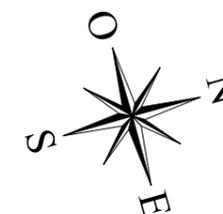


## Bâtiment C

APPARTEMENT DE 3 PIECES  
n° C22 au 2ème étage

ENTREE	5,90 m2
SEJOUR	24,05 m2
CUISINE	4,05 m2
CHAMBRE 1	13,20 m2
CHAMBRE 2	11,50 m2
SALLE DE BAINS	5,40 m2
WC	1,80 m2
DGT	3,15 m2
<b>SURFACE TOTALE HABITABLE</b>	<b>69,05 m2</b>
BALCON	8,80 m2
<b>SURFACE TOTALE HABITABLE ET ANNEXE</b>	<b>77,85 m2</b>

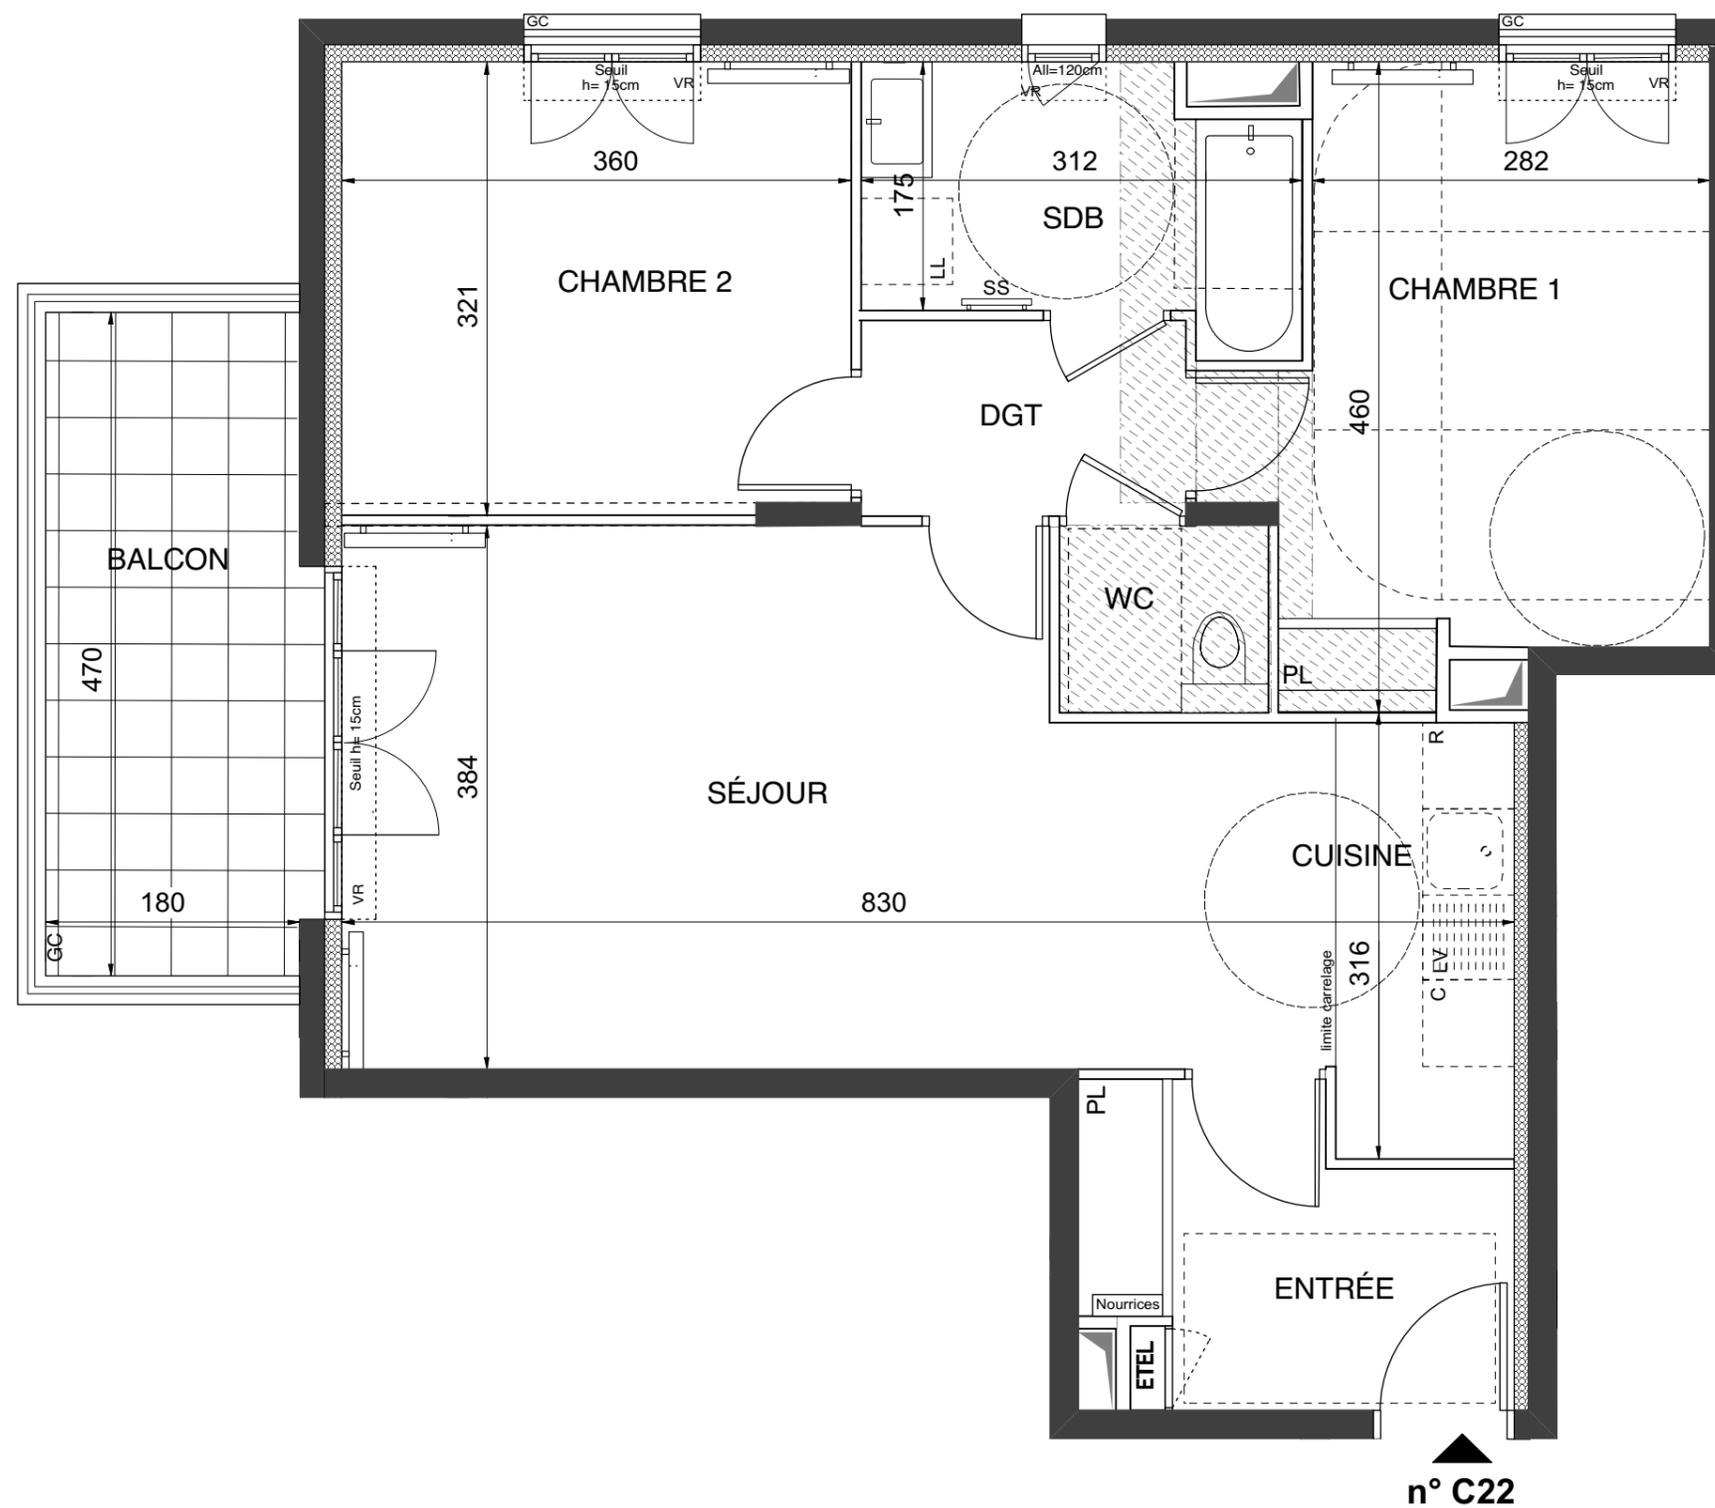

### LEGENDE

AV	Allège Vitrée	SS	Sèche Serviette
VR	Volet Roulant		Radiateur
GC	Garde Corps	R	Réfrigérateur
	Soffite / faux plafond	LV	Lave Vaisselle
EDEL	Esp techn. elect. du lgt	LL	Lave Linge
PL	Placard	C	Cuisson
Nourrices	Nourrices	- - -	Retombée de poutre

Indice : A 26 octobre 2020

Echelle : 0 50 100 200 cm

SAS URBANITA ARCHITECTURE