




ROUTE PLESSIS PIQUET

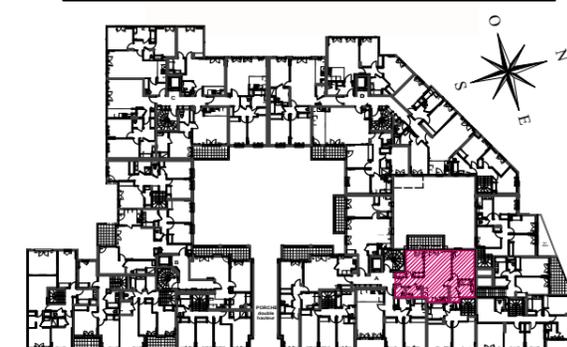

Bâtiment A

APPARTEMENT DE 3 PIECES
n° A11 au 1er étage

| | |
|---|-----------------|
| ENTREE | 4,35 m2 |
| SEJOUR | 21,50 m2 |
| CUISINE | 6,85 m2 |
| CHAMBRE 1 | 12,60 m2 |
| CHAMBRE 2 | 9,10 m2 |
| SALLE DE BAINS | 5,00 m2 |
| WC | 1,95 m2 |
| DGT | 3,90 m2 |
| RGT | 2,35 m2 |
| SURFACE TOTALE HABITABLE | 67,60 m2 |
| BALCON | 8,80 m2 |
| SURFACE TOTALE HABITABLE ET ANNEXE | 76,40 m2 |

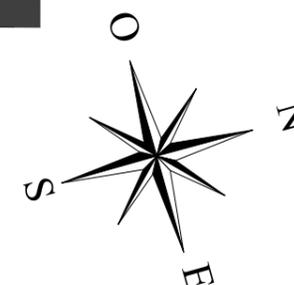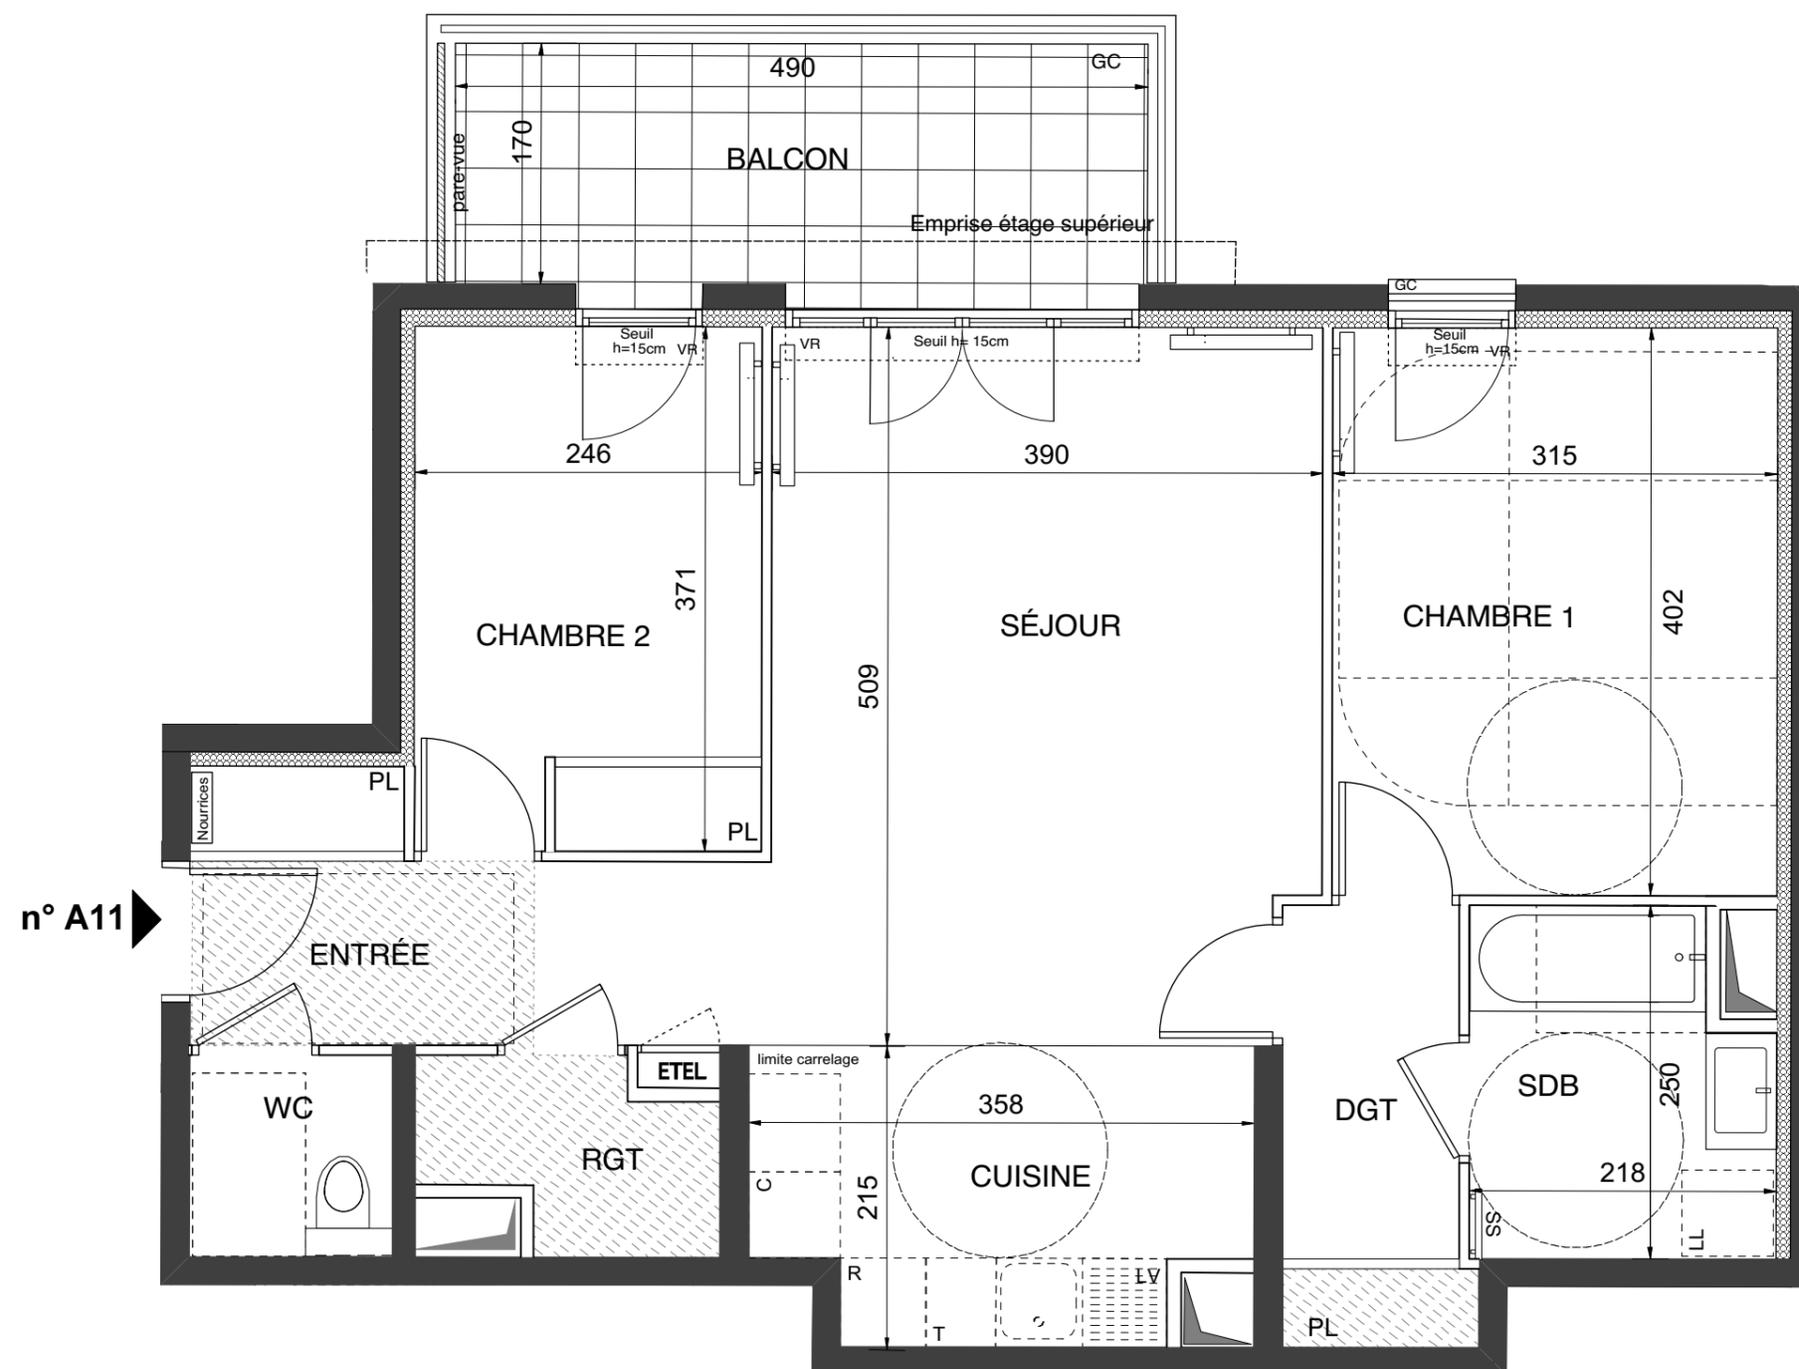

LEGENDE

| | | | |
|-----------|--------------------------|---------|--------------------|
| AV | Allège Vitrée | SS | Sèche Serviette |
| VR | Volet Roulant | | Radiateur |
| GC | Garde Corps | R | Réfrigérateur |
| | Soffite / faux plafond | LV | Lave Vaisselle |
| ETEL | Esp techn. elect. du lgt | LL | Lave Linge |
| PL | Placard | C | Cuisson |
| Nourrices | | - - - - | Retombée de poutre |

Indice : A 26 octobre 2020

Echelle : 0 50 100 200 cm

SAS URBANITA ARCHITECTURE

Nota : Les surfaces des placards sont comprises dans celles des pièces où ils se situent. Des modifications sont susceptibles d'être apportées à ce plan en fonction des nécessités techniques et réglementaires de la réalisation, tant en ce qui concerne les dimensions libres que l'équipement. Les soffites, faux-plafonds, retombées, gaines techniques, canalisations, trappes de visite, descentes d'eaux pluviales, équipements électriques, ne sont pas systématiquement représentés ou le sont à titre indicatif. Les dimensions et les implantations des appareils de chauffage, lorsqu'ils sont représentés, sont indicatifs et seront soumis à la conformité de l'étude thermique.

