




# ROUTE PLESSIS PIQUET

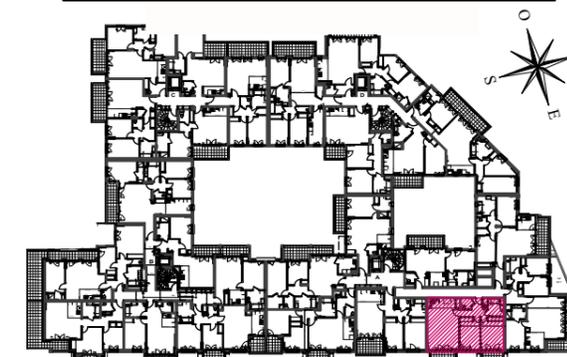

## Bâtiment A

### APPARTEMENT DE 3 PIECES n° A34 au 3ème étage

ENTREE	7,05 m2
SEJOUR	24,75 m2
CUISINE	4,75 m2
CHAMBRE 1	14,70 m2
CHAMBRE 2	12,30 m2
SALLE DE BAINS	5,30 m2
WC	2,00 m2
<b>SURFACE TOTALE HABITABLE</b>	<b>70,85 m2</b>
BALCON 1	5,60 m2
BALCON 2	6,00 m2
SURF < 1,80m	2,75 m2
<b>SURFACE TOTALE HABITABLE ET ANNEXE</b>	<b>85,20 m2</b>

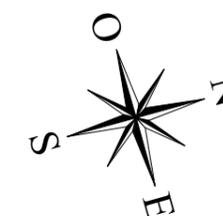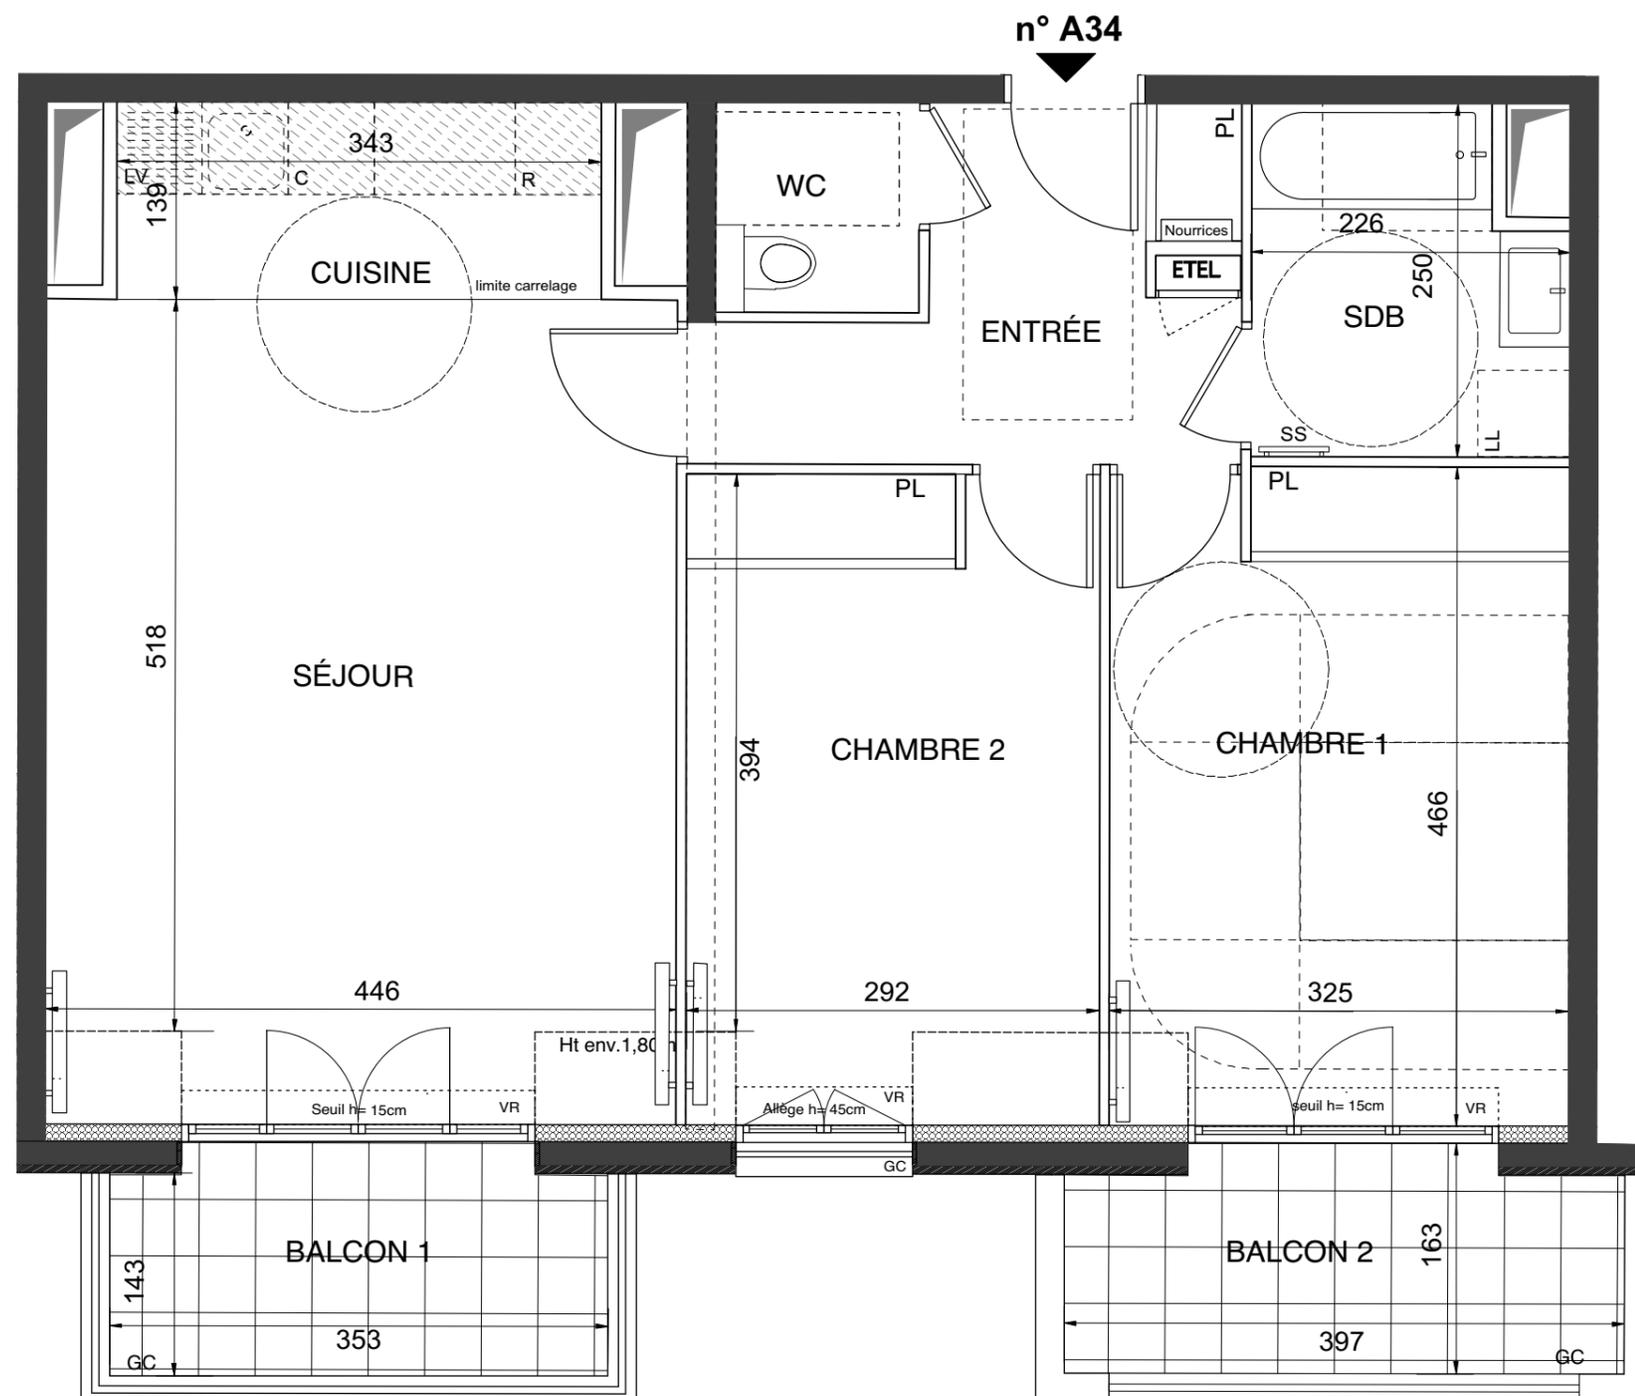

### LEGENDE

AV	Allège Vitrée	SS	Sèche Serviette
VR	Volet Roulant		Radiateur
GC	Garde Corps	R	Réfrigérateur
	Soffite / faux plafond	LV	Lave Vaisselle
ETEL	Esp techn. elect. du lgt	LL	Lave Linge
PL	Placard	C	Cuisson
	Nourrices	- - -	Retombée de poutre

Indice : A 26 octobre 2020

Echelle : 0 50 100 200 cm

SAS URBANITA ARCHITECTURE

Nota : Les surfaces des placards sont comprises dans celles des pièces où ils se situent. Des modifications sont susceptibles d'être apportées à ce plan en fonction des nécessités techniques et réglementaires de la réalisation, tant en ce qui concerne les dimensions libres que l'équipement. Les soffites, faux-plafonds, retombées, gaines techniques, canalisations, trappes de visite, descentes d'eaux pluviales, équipements électriques, ne sont pas systématiquement représentés ou le sont à titre indicatif. Les dimensions et les implantations des appareils de chauffage, lorsqu'ils sont représentés, sont indicatifs et seront soumis à la conformité de l'étude thermique.

