



Bâtiment B

APPARTEMENT DE 4 PIECES
n° B34 au 3ème étage

ENTREE	4,85 m ²
SEJOUR / CUISINE	27,25 m ²
CHAMBRE 1	18,20 m ²
CHAMBRE 2	12,80 m ²
CHAMBRE 3	9,50 m ²
SALLE DE BAINS	5,50 m ²
SALLE D'EAU	2,10 m ²
WC 1	1,90 m ²
WC 2	1,90 m ²
DGT	4,00 m ²
SURFACE TOTALE HABITABLE	88,00 m²
BALCON	8,20 m ²
SURFACE TOTALE HABITABLE ET ANNEXE	96,20 m²

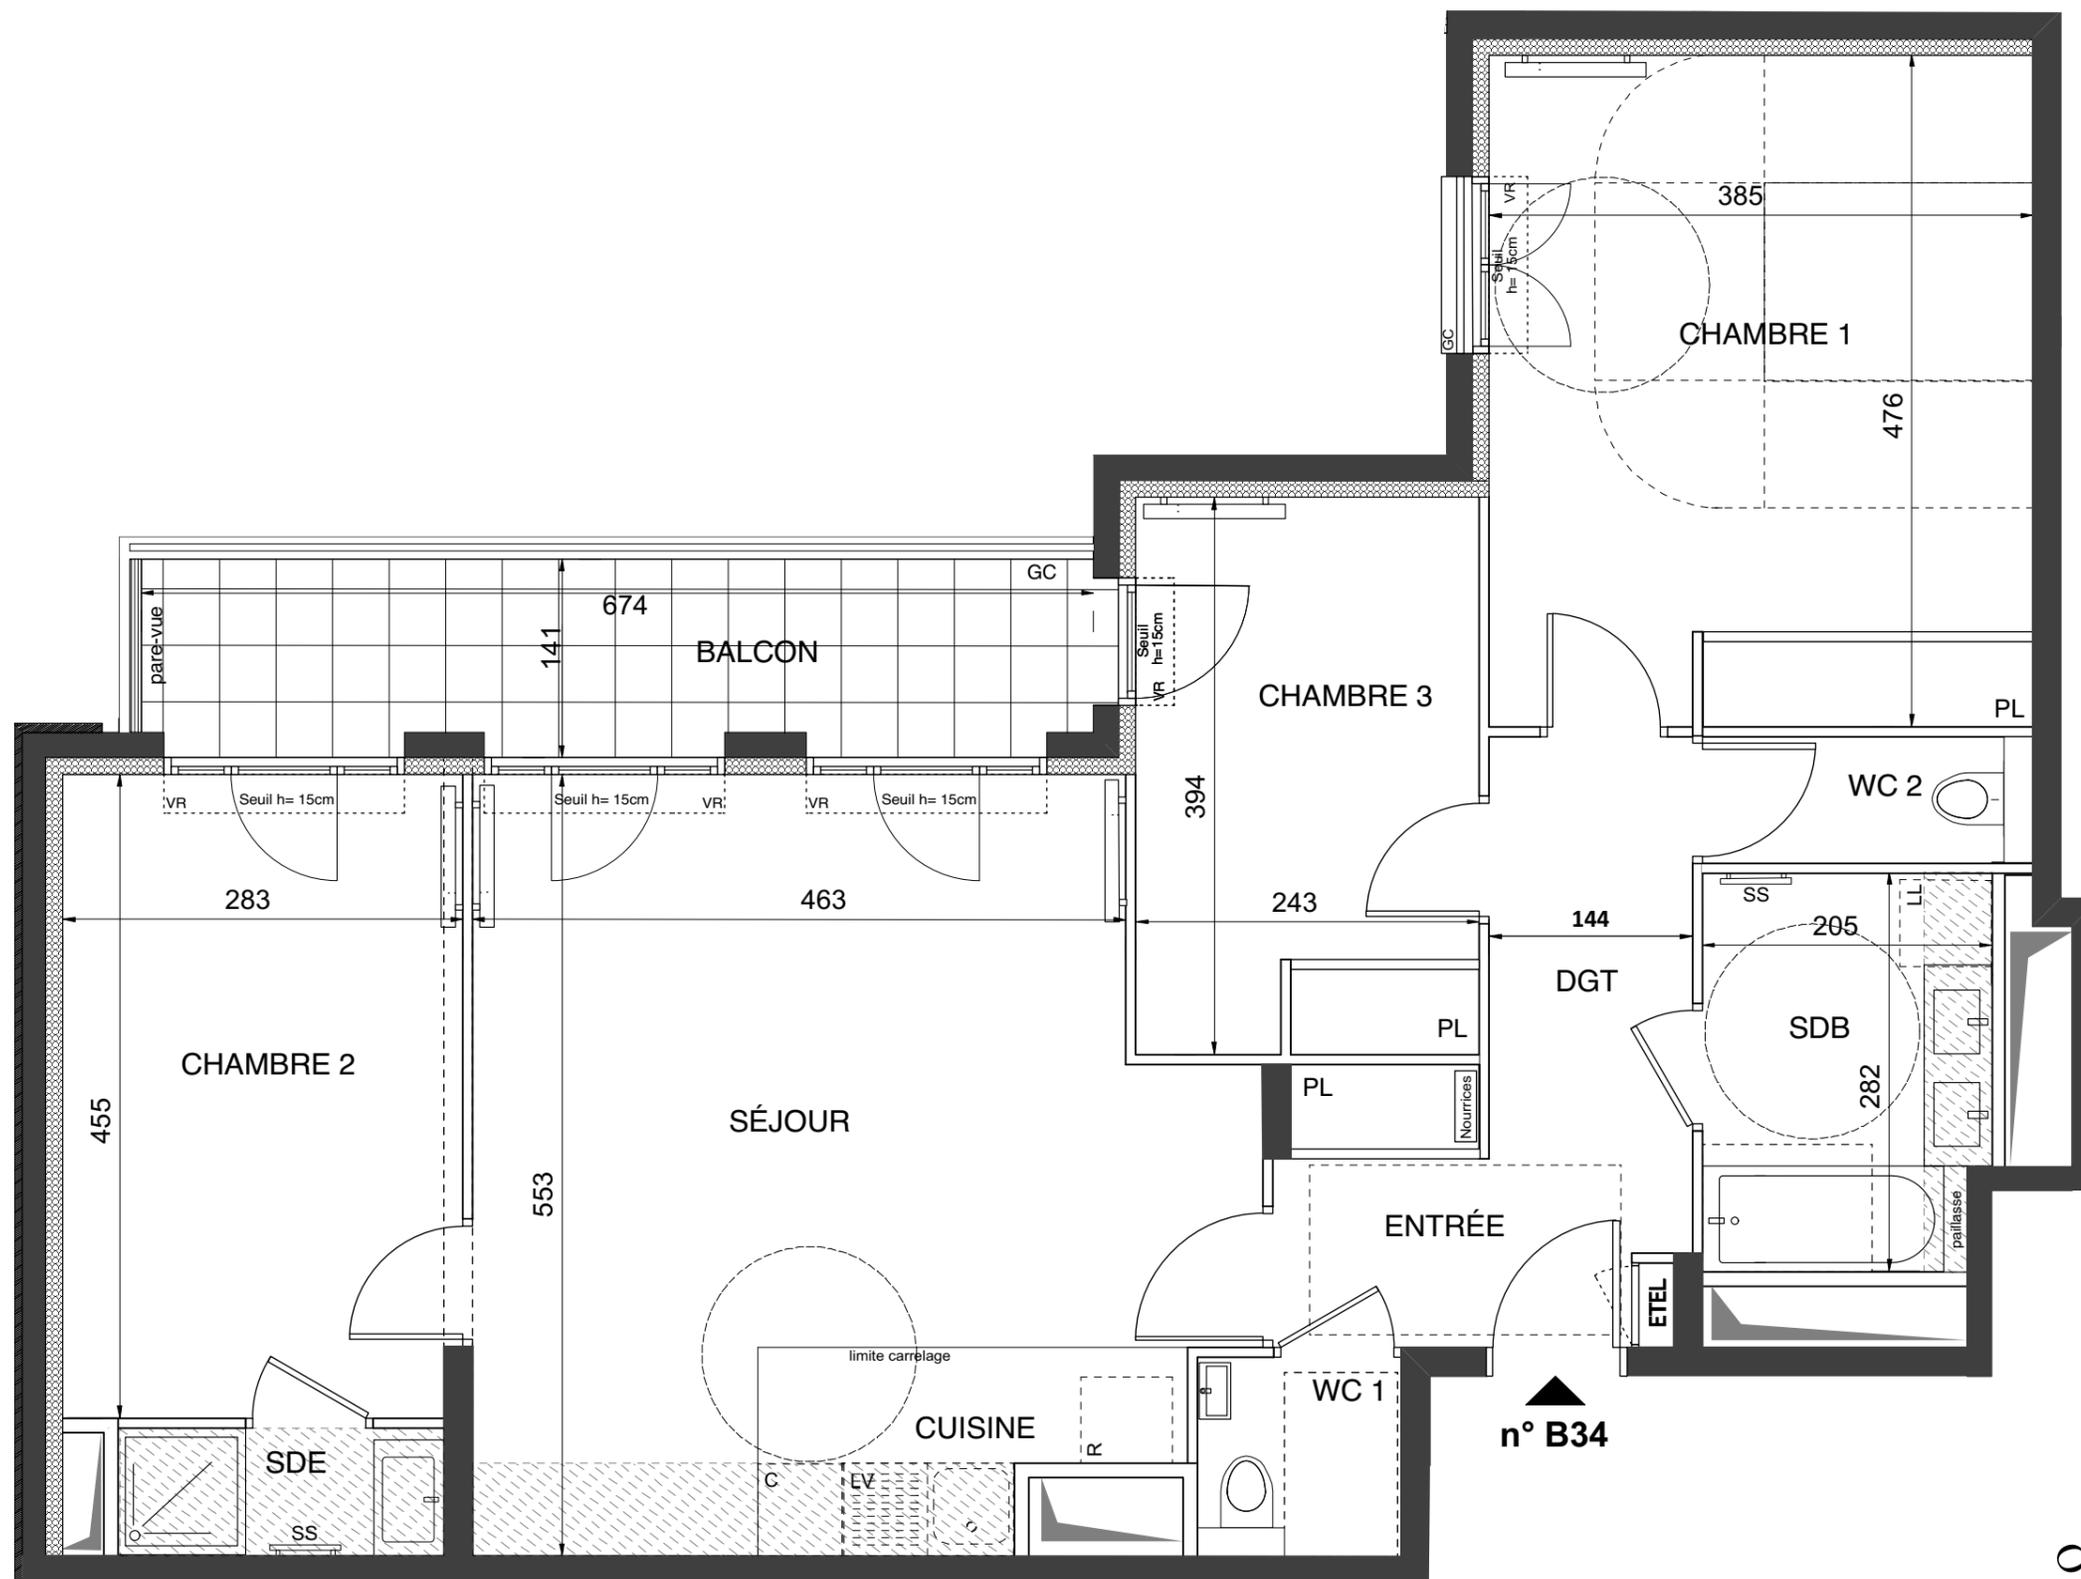

n° B34

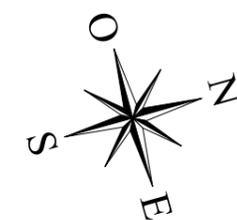

LEGENDE

AV	Allège Vitrée	SS	Sèche Serviette
VR	Volet Roulant		Radiateur
GC	Garde Corps	R	Réfrigérateur
	Soffite / faux plafond	LV	Lave Vaisselle
ETEL	Esp techn. elect. du lgt	LL	Lave Linge
PL	Placard	C	Cuisson
Nourrices	Nourrices	- - - -	Retombée de poutre

Indice : A 26 octobre 2020

Echelle : 0 50 100 200 cm

SAS URBANITA ARCHITECTURE

Nota : Les surfaces des placards sont comprises dans celles des pièces où ils se situent. Des modifications sont susceptibles d'être apportées à ce plan en fonction des nécessités techniques et réglementaires de la réalisation, tant en ce qui concerne les dimensions libres que l'équipement. Les soffites, faux-plafonds, retombées, gaines techniques, canalisations, trappes de visite, descentes d'eaux pluviales, équipements électriques, ne sont pas systématiquement représentés ou le sont à titre indicatif. Les dimensions et les implantations des appareils de chauffage, lorsqu'ils sont représentés, sont indicatifs et seront soumis à la conformité de l'étude thermique.

