



# ROUTE PLESSIS PIQUET

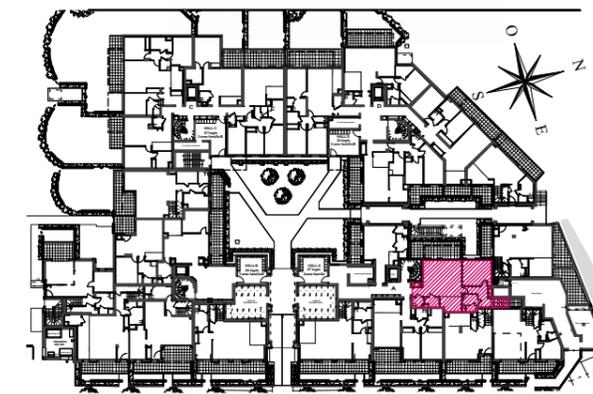


## Bâtiment A

APPARTEMENT DUPLEX DE 4 PIECES  
n° A01 au rez de jardin

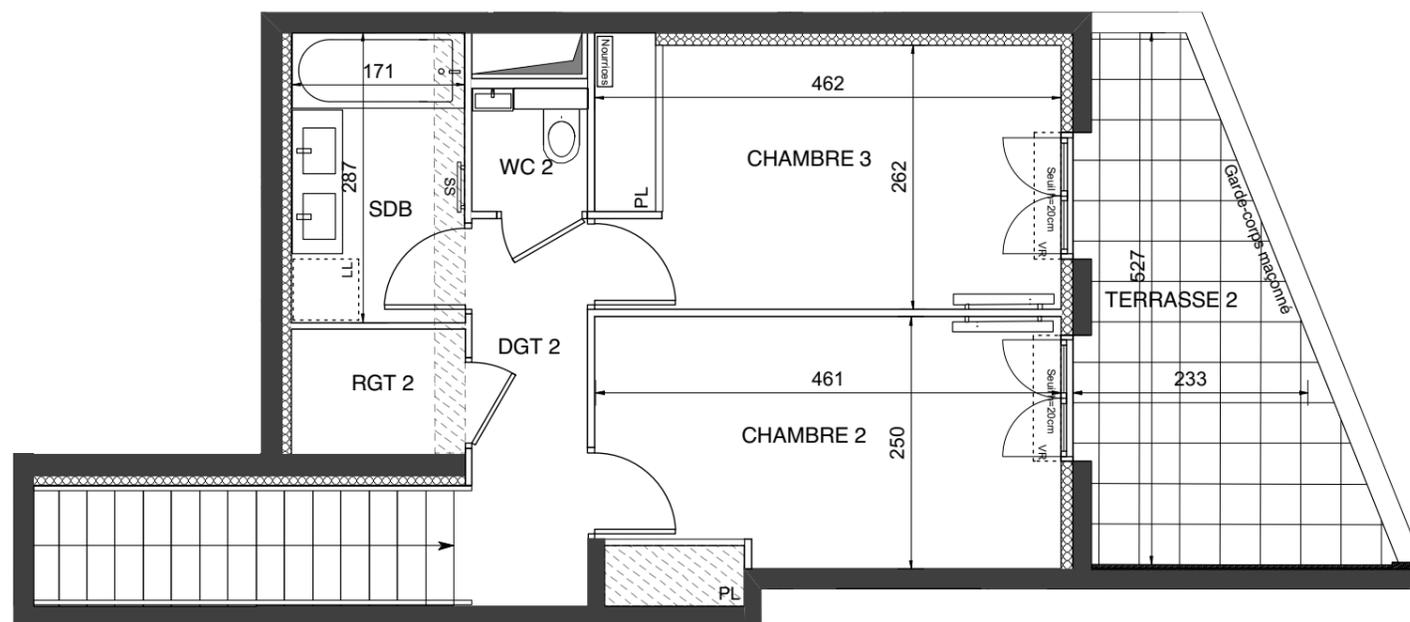

Niveau haut

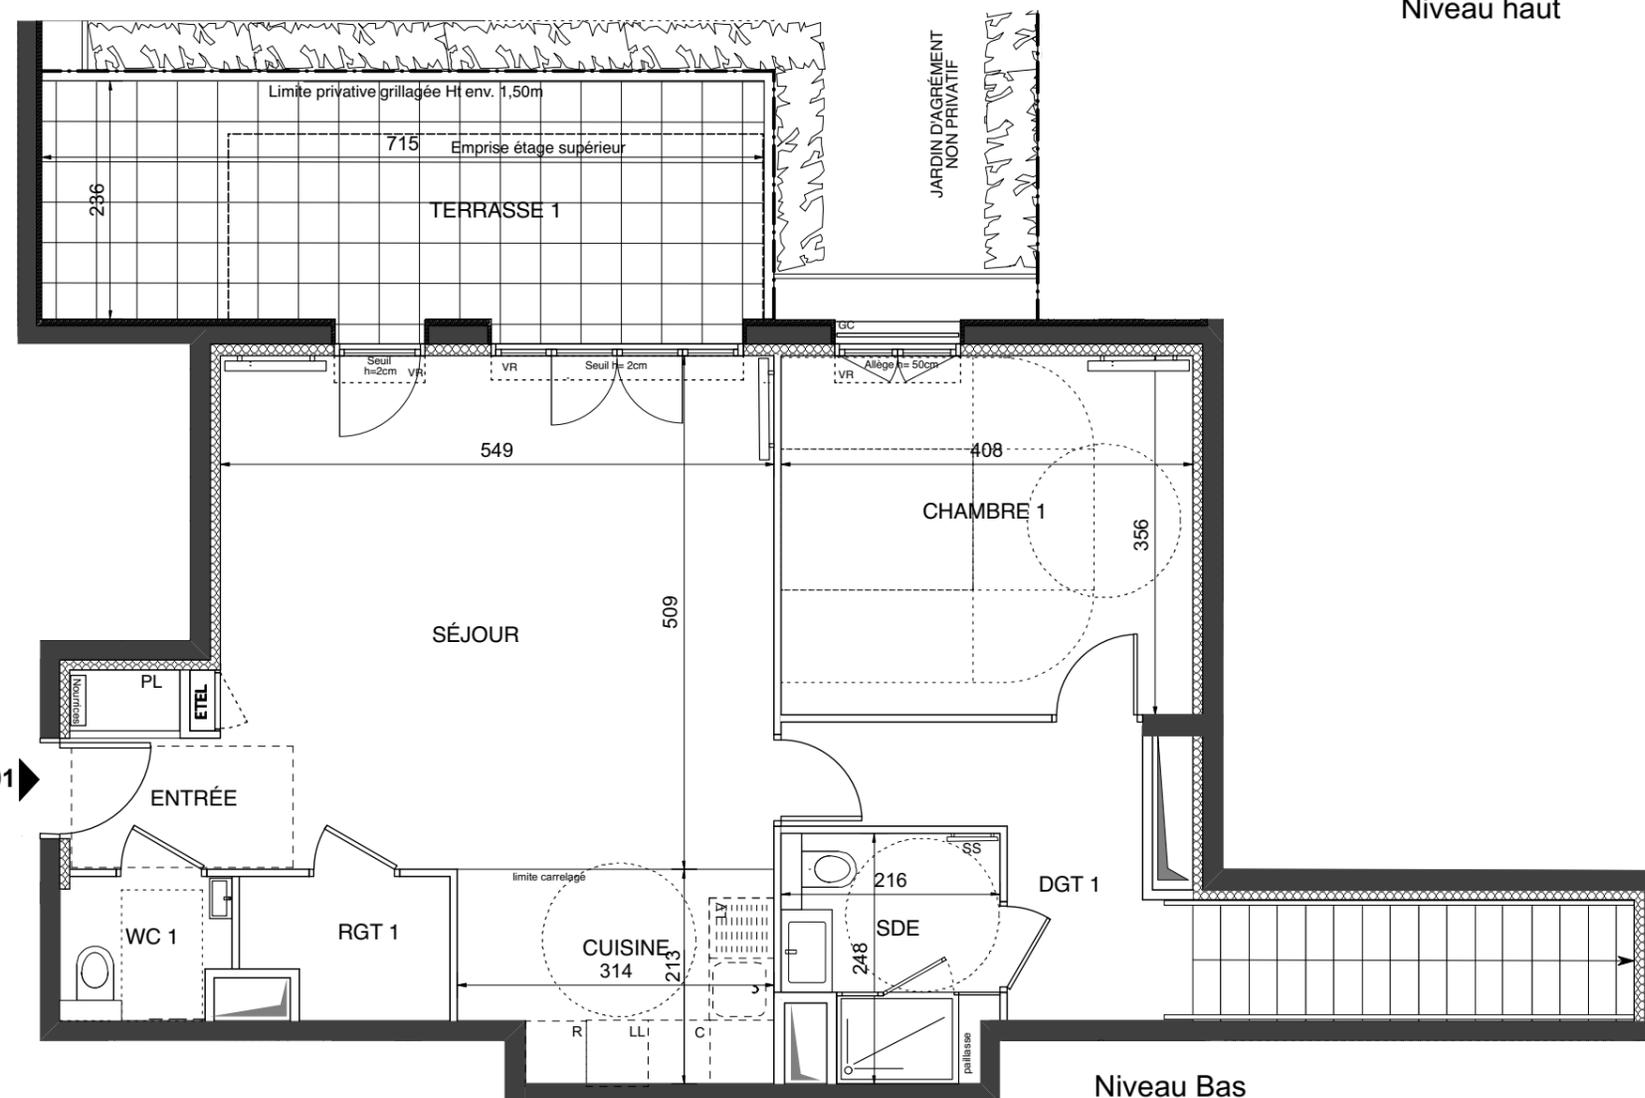

Niveau Bas

ENTREE	3,65 m <sup>2</sup>
SEJOUR	27,10 m <sup>2</sup>
CUISINE	6,25 m <sup>2</sup>
CHAMBRE 1	14,60 m <sup>2</sup>
CHAMBRE 2	12,00 m <sup>2</sup>
CHAMBRE 3	12,05 m <sup>2</sup>
SALLE D'EAU	4,70 m <sup>2</sup>
SALLE DE BAINS	4,90 m <sup>2</sup>
WC 1	2,15 m <sup>2</sup>
RGT 1	2,60 m <sup>2</sup>
DGT 1	6,80 m <sup>2</sup>
WC 2	1,15 m <sup>2</sup>
RGT 2	2,10 m <sup>2</sup>
DGT 2	4,60 m <sup>2</sup>
<b>SURFACE TOTALE HABITABLE</b>	<b>104,65 m<sup>2</sup></b>
TERRASSE 1	17,70 m <sup>2</sup>
TERRASSE 2	11,00 m <sup>2</sup>
<b>SURFACE TOTALE HABITABLE ET ANNEXE</b>	<b>133,35 m<sup>2</sup></b>

### LEGENDE

All	Allège	SS	Sèche Serviette
VR	Volet Roulant		Radiateur
GC	Garde Corps	R	Réfrigérateur
	Soffite / faux plafond	LV	Lave Vaisselle
ETEL	Esp techn. elect. du lgt	LL	Lave Linge
PL	Placard	C	Cuisson
Nourrice	Nourrices	- - -	Retombée de poutre

Indice : D 18 juin 2021

Echelle : 0 50 100 200 cm 1/3


SAS URBANITA ARCHITECTURE

Nota : Les surfaces des placards sont comprises dans celles des pièces où ils se situent. Des modifications sont susceptibles d'être apportées à ce plan en fonction des nécessités techniques et réglementaires de la réalisation, tant en ce qui concerne les dimensions libres que l'équipement. Les soffites, faux-plafonds, retombées, gaines techniques, canalisations, trappes de visite, descentes d'eaux pluviales, équipements électriques, ne sont pas systématiquement représentés ou le sont à titre indicatif. Les dimensions et les implantations des appareils de chauffage, lorsqu'ils sont représentés, sont indicatifs et seront soumis à la conformité de l'étude thermique.

EMERIGE


COFFIM

# ROUTE PLESSIS PIQUET

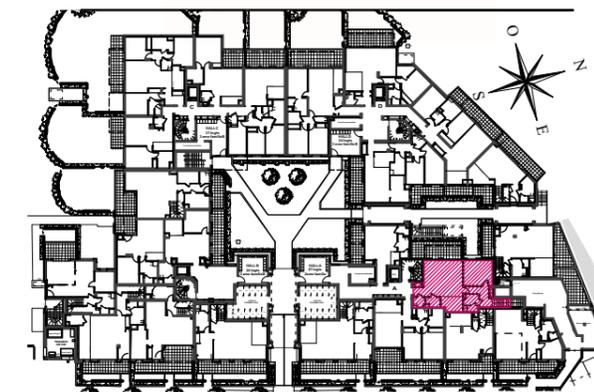

## Bâtiment A

APPARTEMENT DUPLEX DE 4 PIECES  
n° A01 au rez de jardin  
Niveau bas

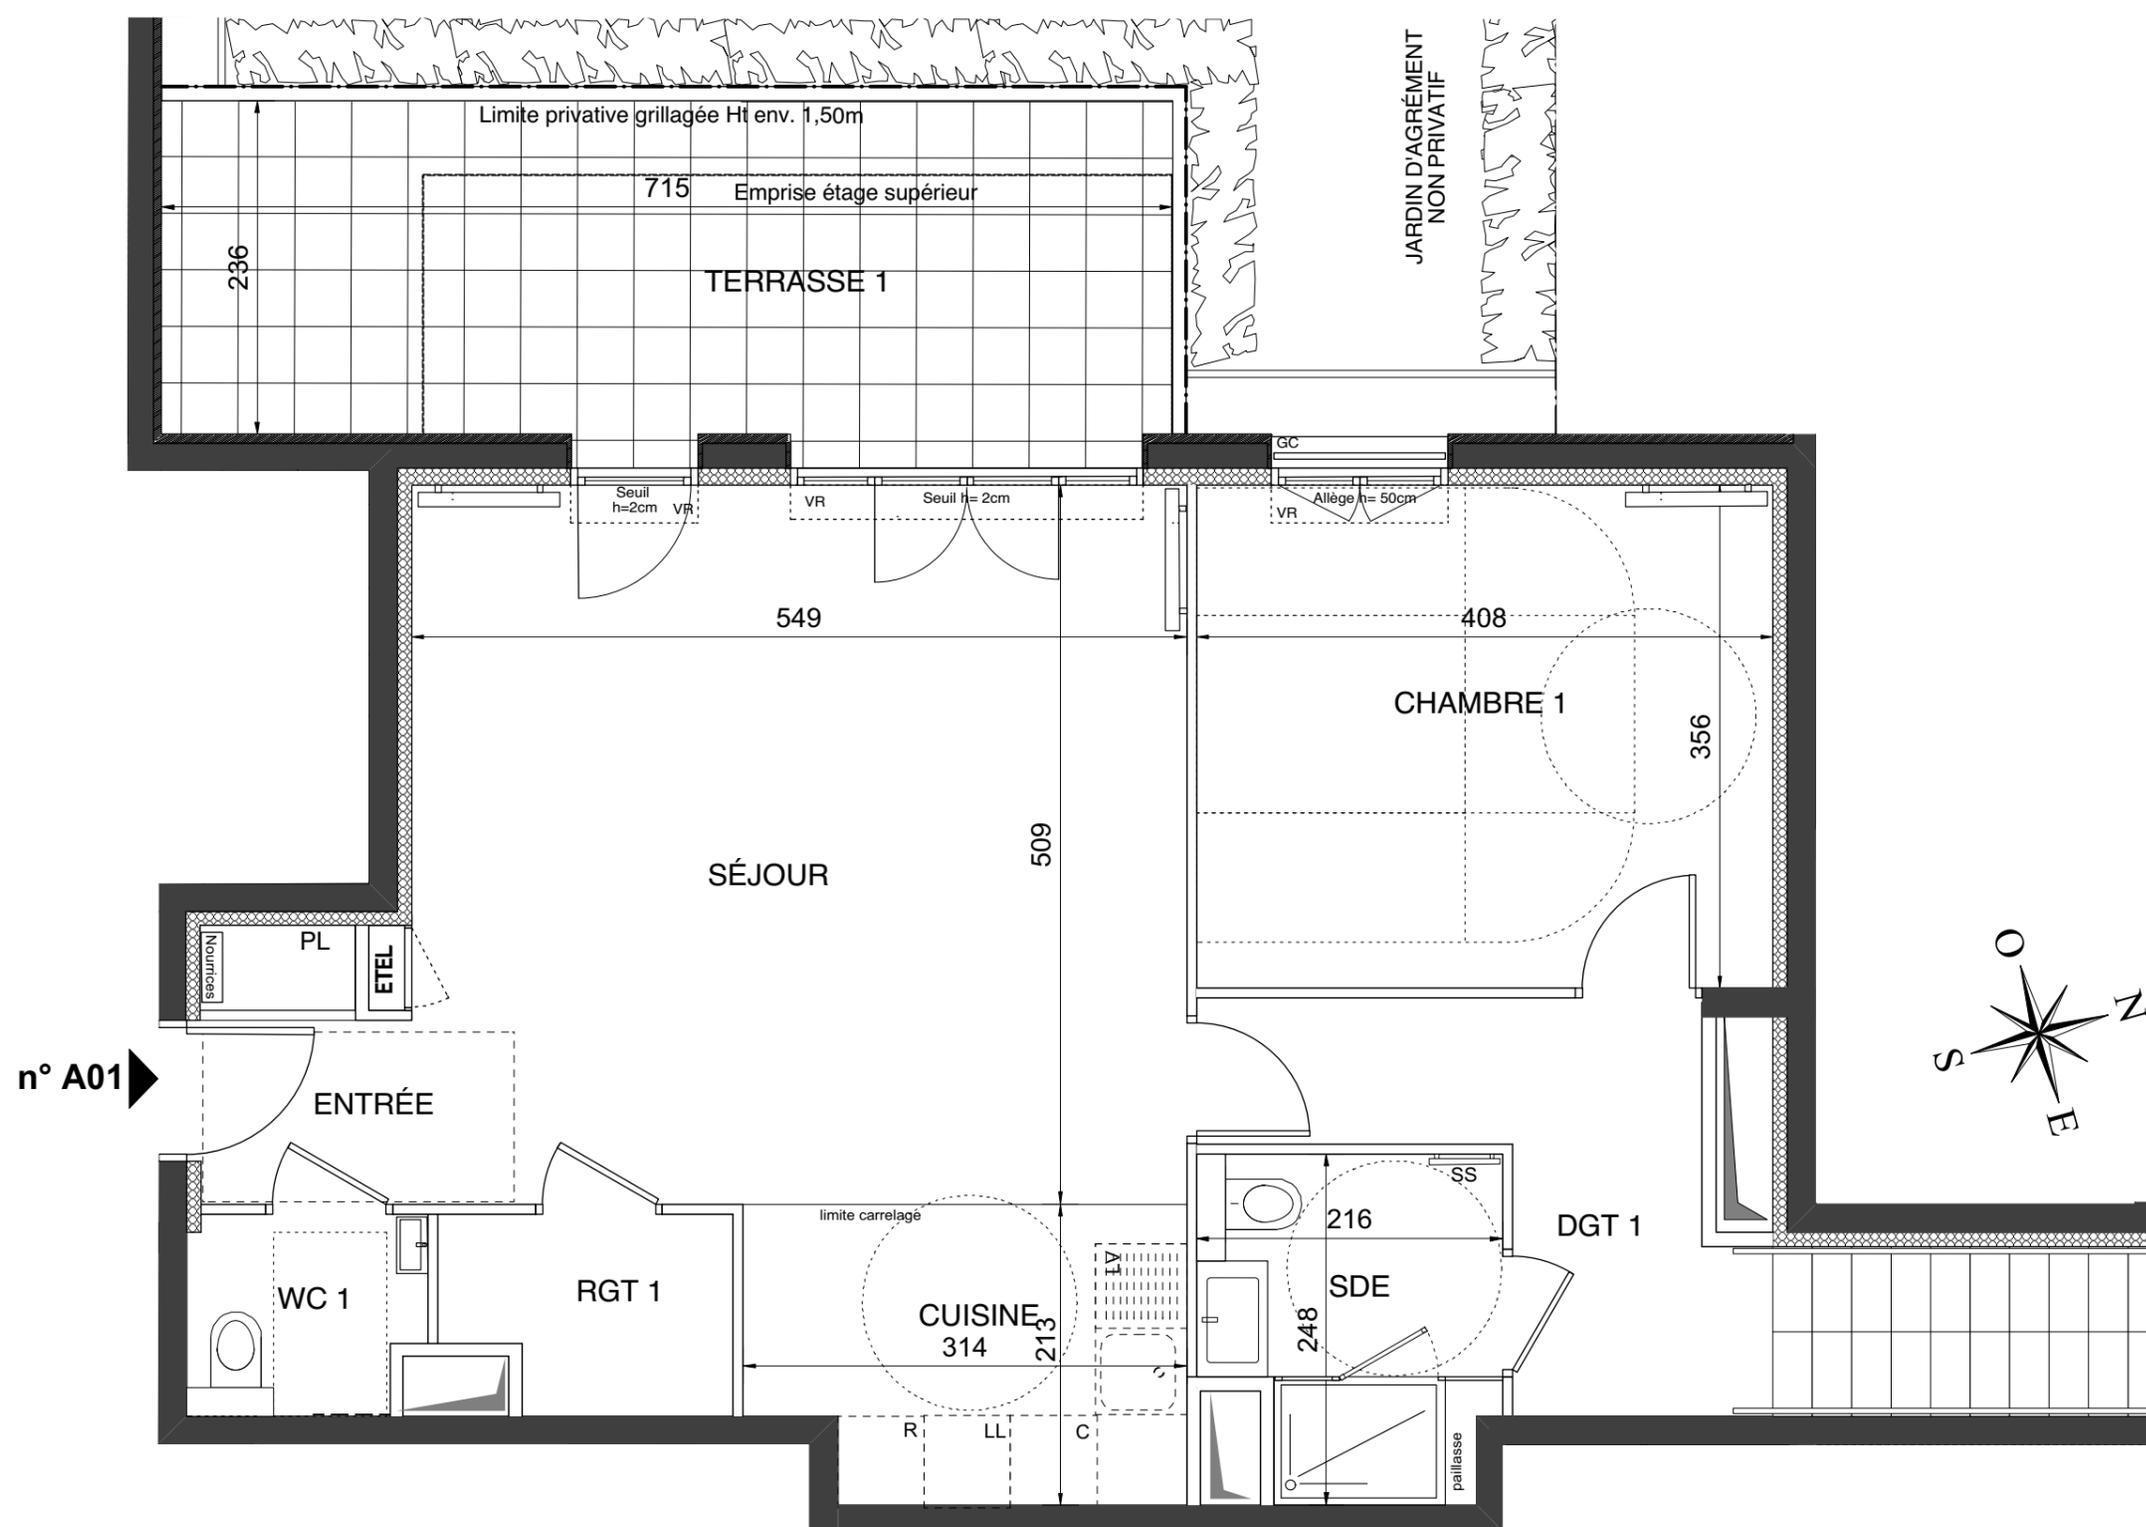

### LEGENDE

All	Allège	SS	Sèche Serviette
VR	Volet Roulant		Radiateur
GC	Garde Corps	R	Réfrigérateur
	Soffite / faux plafond	LV	Lave Vaisselle
ETEL	Esp techn. elect. du lgt	LL	Lave Linge
PL	Placard	C	Cuisson
	Nourrices	- - -	Retombée de poutre


Indice : D 18 juin 2021

Echelle : 0 50 100 200 cm 2/3



SAS URBANITA ARCHITECTURE

Nota : Les surfaces des placards sont comprises dans celles des pièces où ils se situent. Des modifications sont susceptibles d'être apportées à ce plan en fonction des nécessités techniques et réglementaires de la réalisation, tant en ce qui concerne les dimensions libres que l'équipement. Les soffites, faux-plafonds, retombées, gaines techniques, canalisations, trappes de visite, descentes d'eaux pluviales, équipements électriques, ne sont pas systématiquement représentés ou le sont à titre indicatif. Les dimensions et les implantations des appareils de chauffage, lorsqu'ils sont représentés, sont indicatifs et seront soumis à la conformité de l'étude thermique.



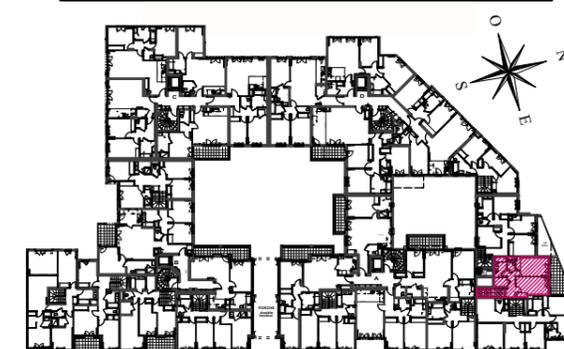

**Bâtiment A**  
**APPARTEMENT DUPLEX DE 4 PIECES**  
 n° A01 au 1er étage

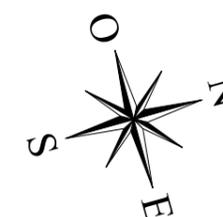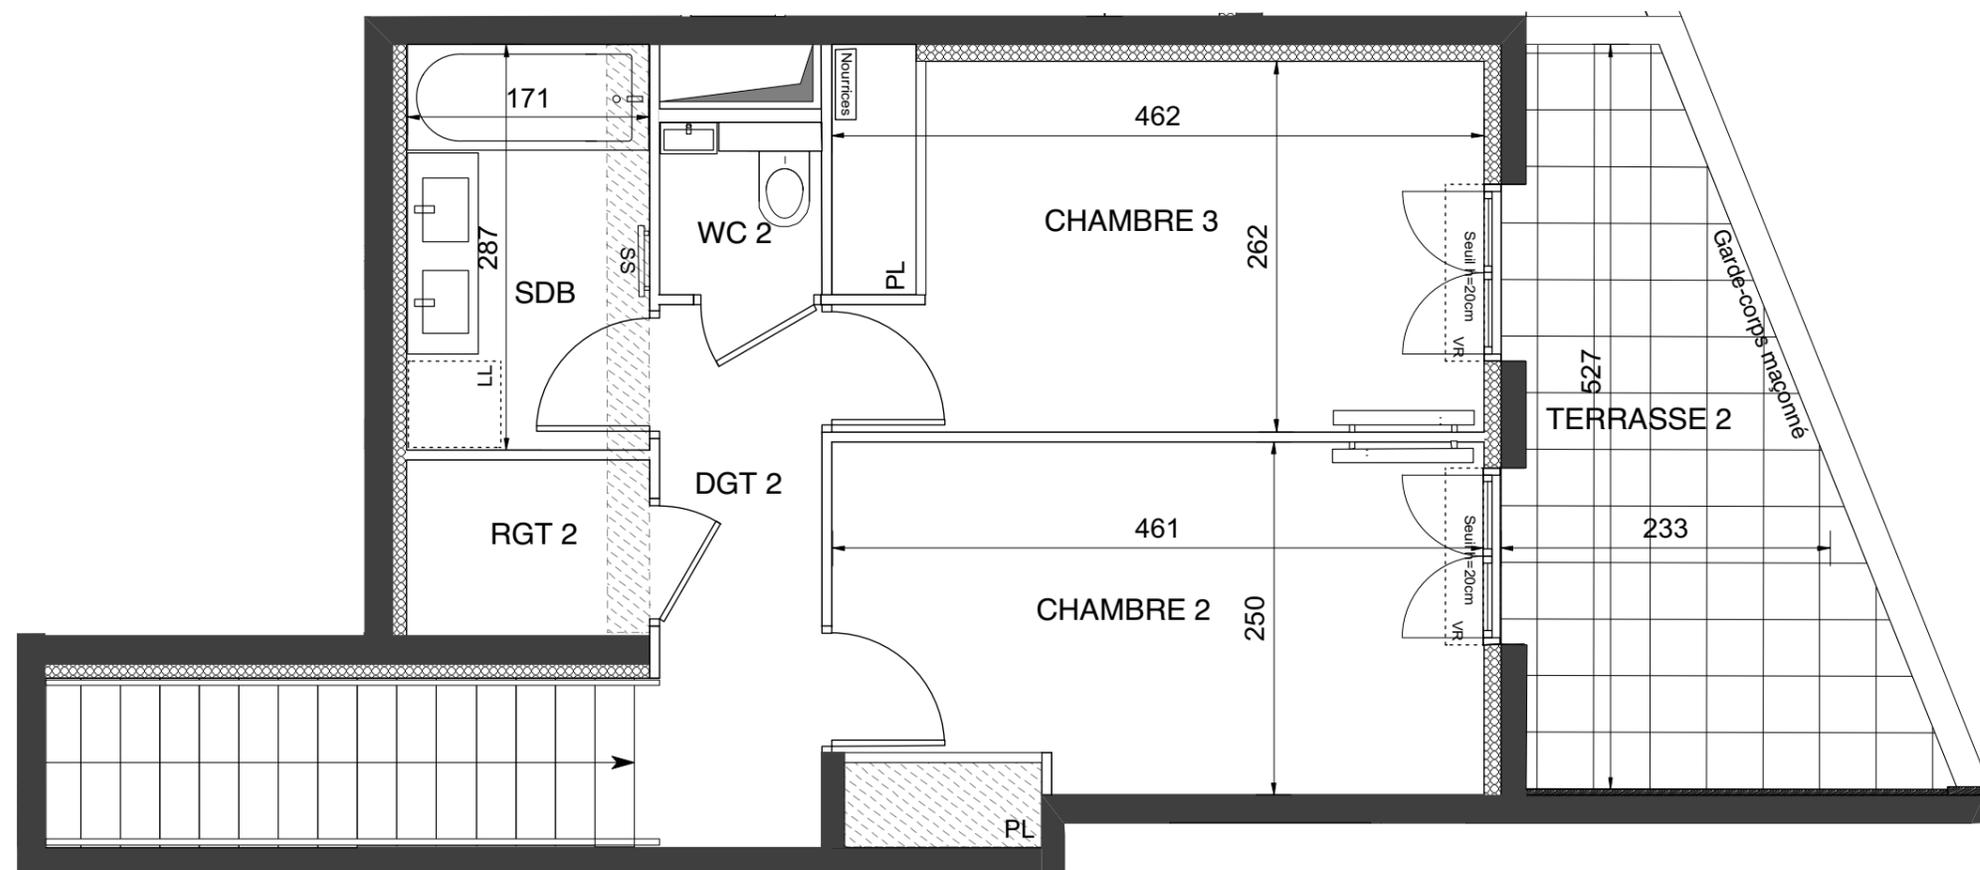

### LEGENDE

All	Allège	SS	Sèche Serviette
VR	Volet Roulant	R	Radiateur
GC	Garde Corps	R	Réfrigérateur
	Soffite / faux plafond	LV	Lave Vaisselle
ETEL	Esp techn. elect. du lgt	LL	Lave Linge
PL	Placard	C	Cuisson
	Nourrices	- - -	Retombée de poutre

Indice : D 18 juin 2021

Echelle : 0 50 100 200 cm **3/3**

SAS URBANITA ARCHITECTURE

*Nota : Les surfaces des placards sont comprises dans celles des pièces où ils se situent. Des modifications sont susceptibles d'être apportées à ce plan en fonction des nécessités techniques et réglementaires de la réalisation, tant en ce qui concerne les dimensions libres que l'équipement. Les soffites, faux-plafonds, retombées, gaines techniques, canalisations, trappes de visite, descentes d'eaux pluviales, équipements électriques, ne sont pas systématiquement représentés ou le sont à titre indicatif. Les dimensions et les implantations des appareils de chauffage, lorsqu'ils sont représentés, sont indicatifs et seront soumis à la conformité de l'étude thermique.*