
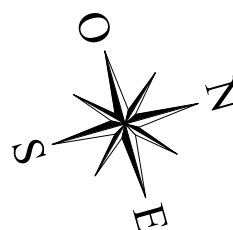
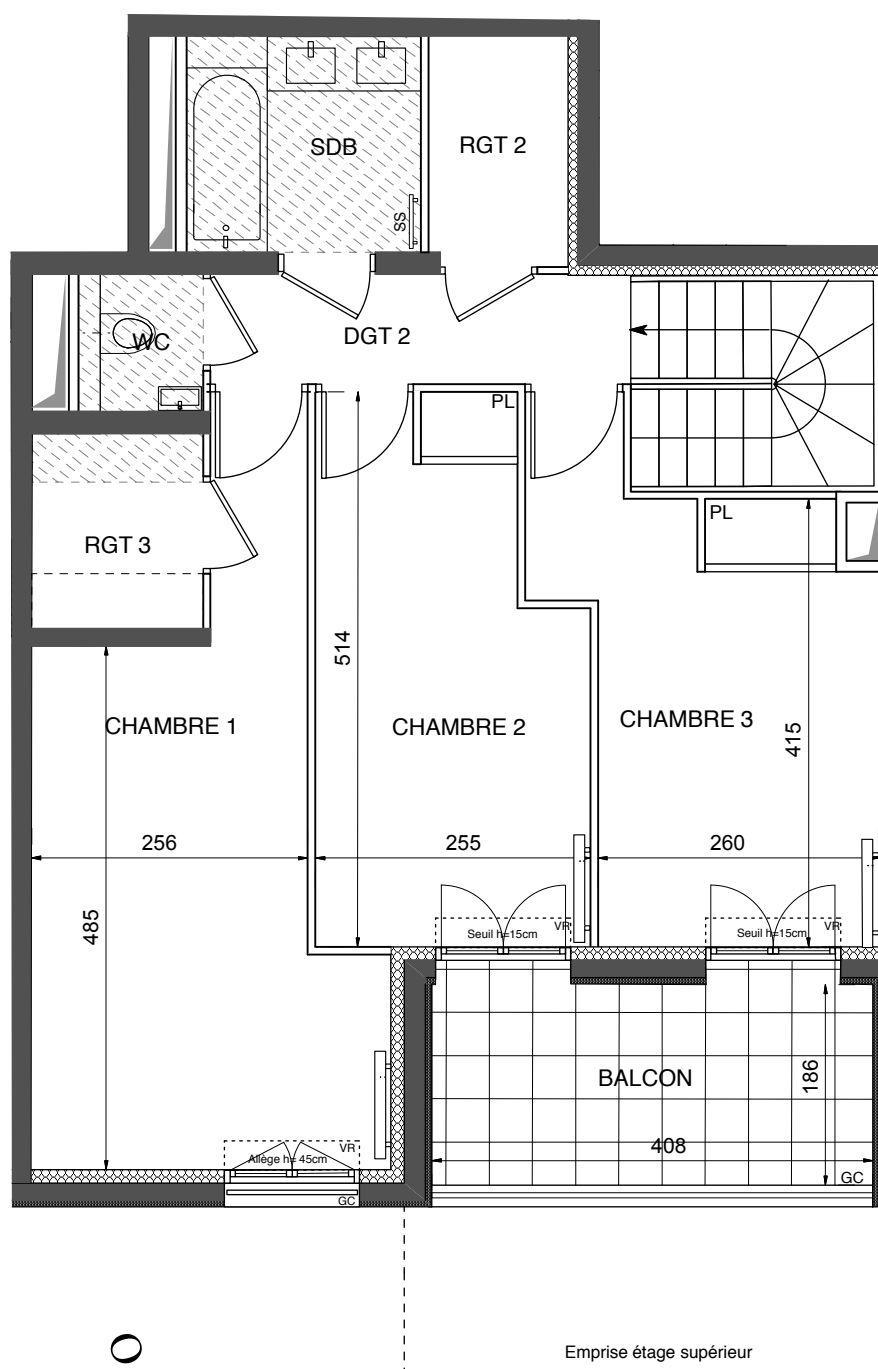


Bâtiment B

APPARTEMENT DE 4 PIECES
n° B06 au rez de jardin

ENTREE	3,85 m ²
SEJOUR	32,90 m ²
CUISINE	10,75 m ²
CHAMBRE 1	16,05 m ²
CHAMBRE 2	11,60 m ²
CHAMBRE 3	12,00 m ²
SALLE DE BAINS	4,20 m ²
SALLE D'EAU	6,95 m ²
WC	1,20 m ²
RGT 1	0,60 m ²
RGT 2	2,70 m ²
RGT 3	2,85 m ²
DGT 1	3,15 m ²
DGT 2	3,95 m ²
SURFACE TOTALE HABITABLE	112,75 m²
BALCON	8,00 m ²
TERRASSE 1	22,00 m ²
JARDIN+ALLÉE	10,00 m ²
SURFACE TOTALE HABITABLE ET ANNEXE	152,75 m²

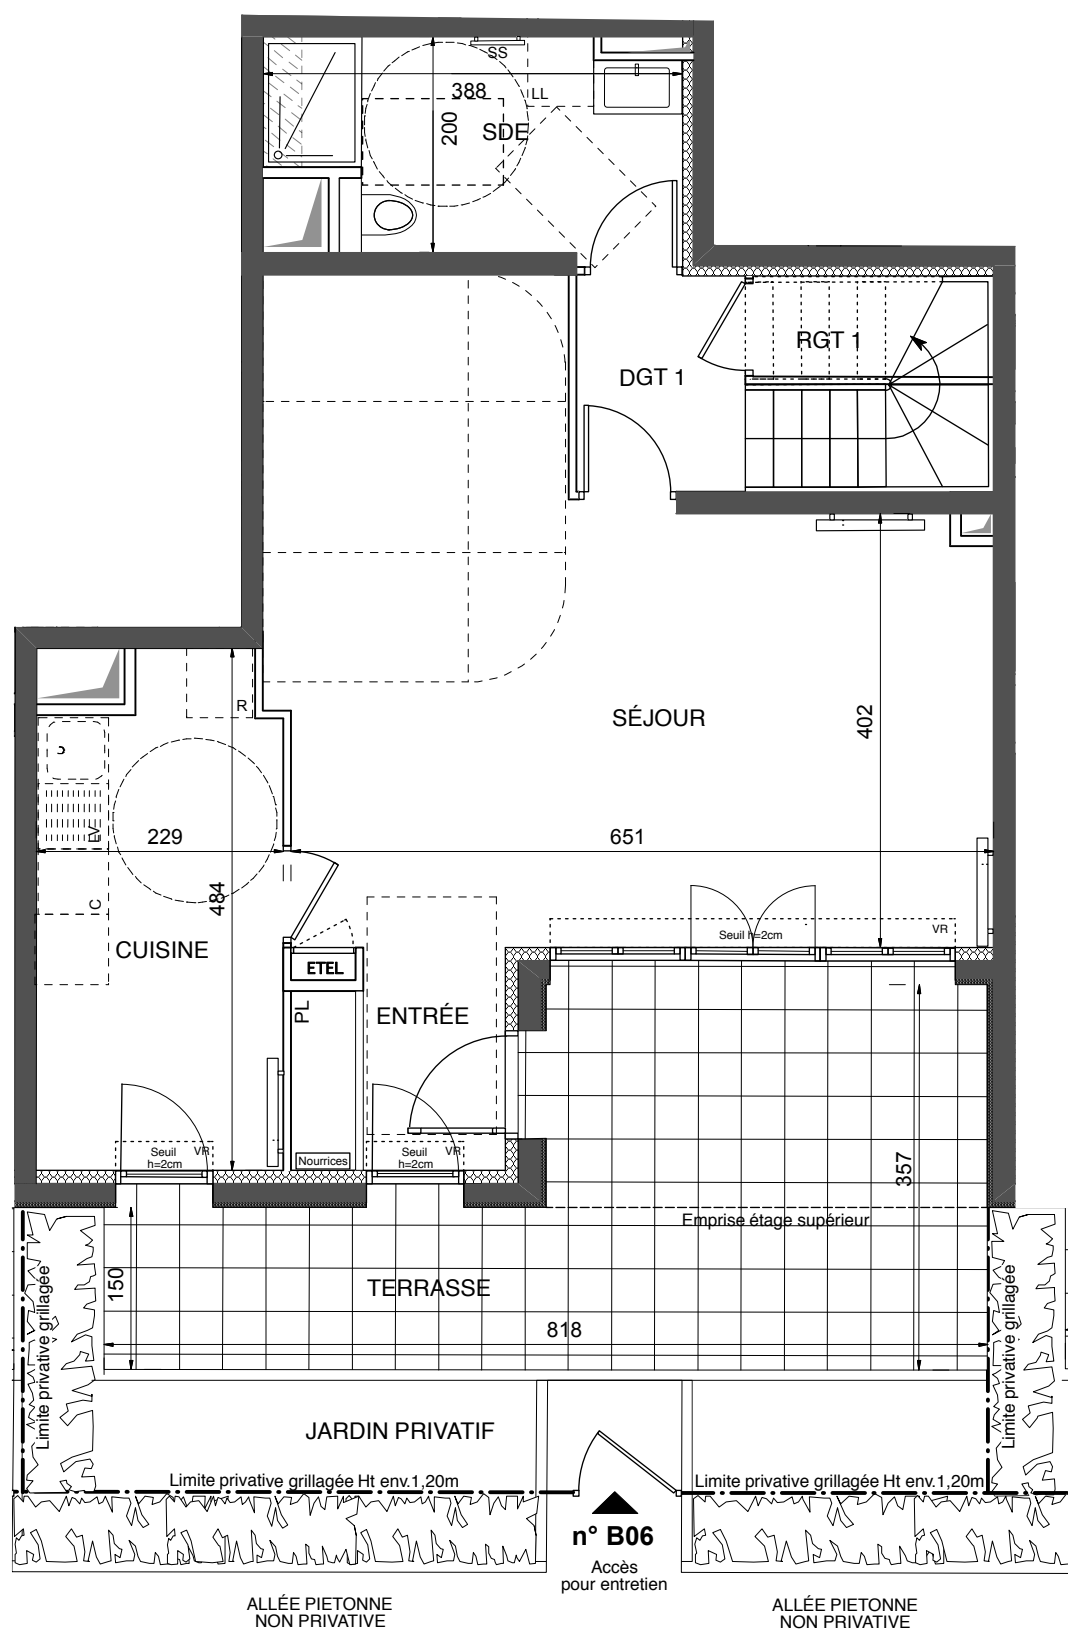

LEGENDE

AV	Allège Vitrée	SS	Sèche Serviette
VR	Volet Roulant		Radiateur
GC	Garde Corps	R	Réfrigérateur
	Soffite / faux plafond	LV	Lave Vaisselle
ETEL	Esp techn. elect. du lgt	LL	Lave Linge
PL	Placard	C	Cuisson
Nourrices		- - -	Retombée de poutre


Indice : A 26 octobre 2020

Echelle : 0 50 100 200 cm 1/3

SAS URBANITA ARCHITECTURE



Nota : Les surfaces des placards sont comprises dans celles des pièces où ils se situent. Des modifications sont susceptibles d'être apportées à ce plan en fonction des nécessités techniques et réglementaires de la réalisation, tant en ce qui concerne les dimensions libres que l'équipement. Les soffites, faux-plafonds, retombées, gaines techniques, canalisations, trappes de visite, descentes d'eaux pluviales, équipements électriques, ne sont pas systématiquement représentés ou le sont à titre indicatif. Les dimensions et les implantations des appareils de chauffage, lorsqu'ils sont représentés, sont indicatifs et seront soumis à la conformité de l'étude thermique.

ROUTE PLESSIS PIQUET

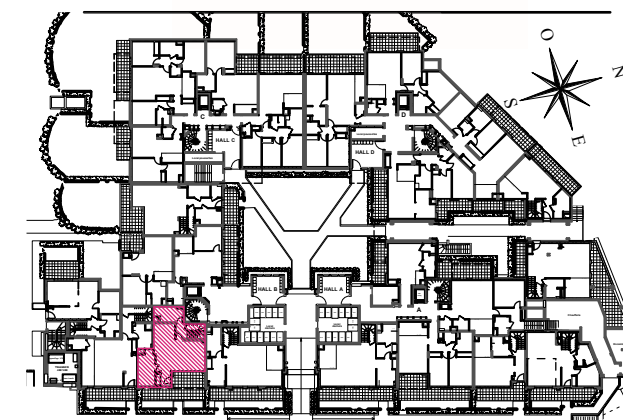

Bâtiment B

APPARTEMENT DE 4 PIECES
n° B06 au rez de jardin, niveau bas

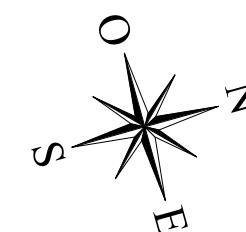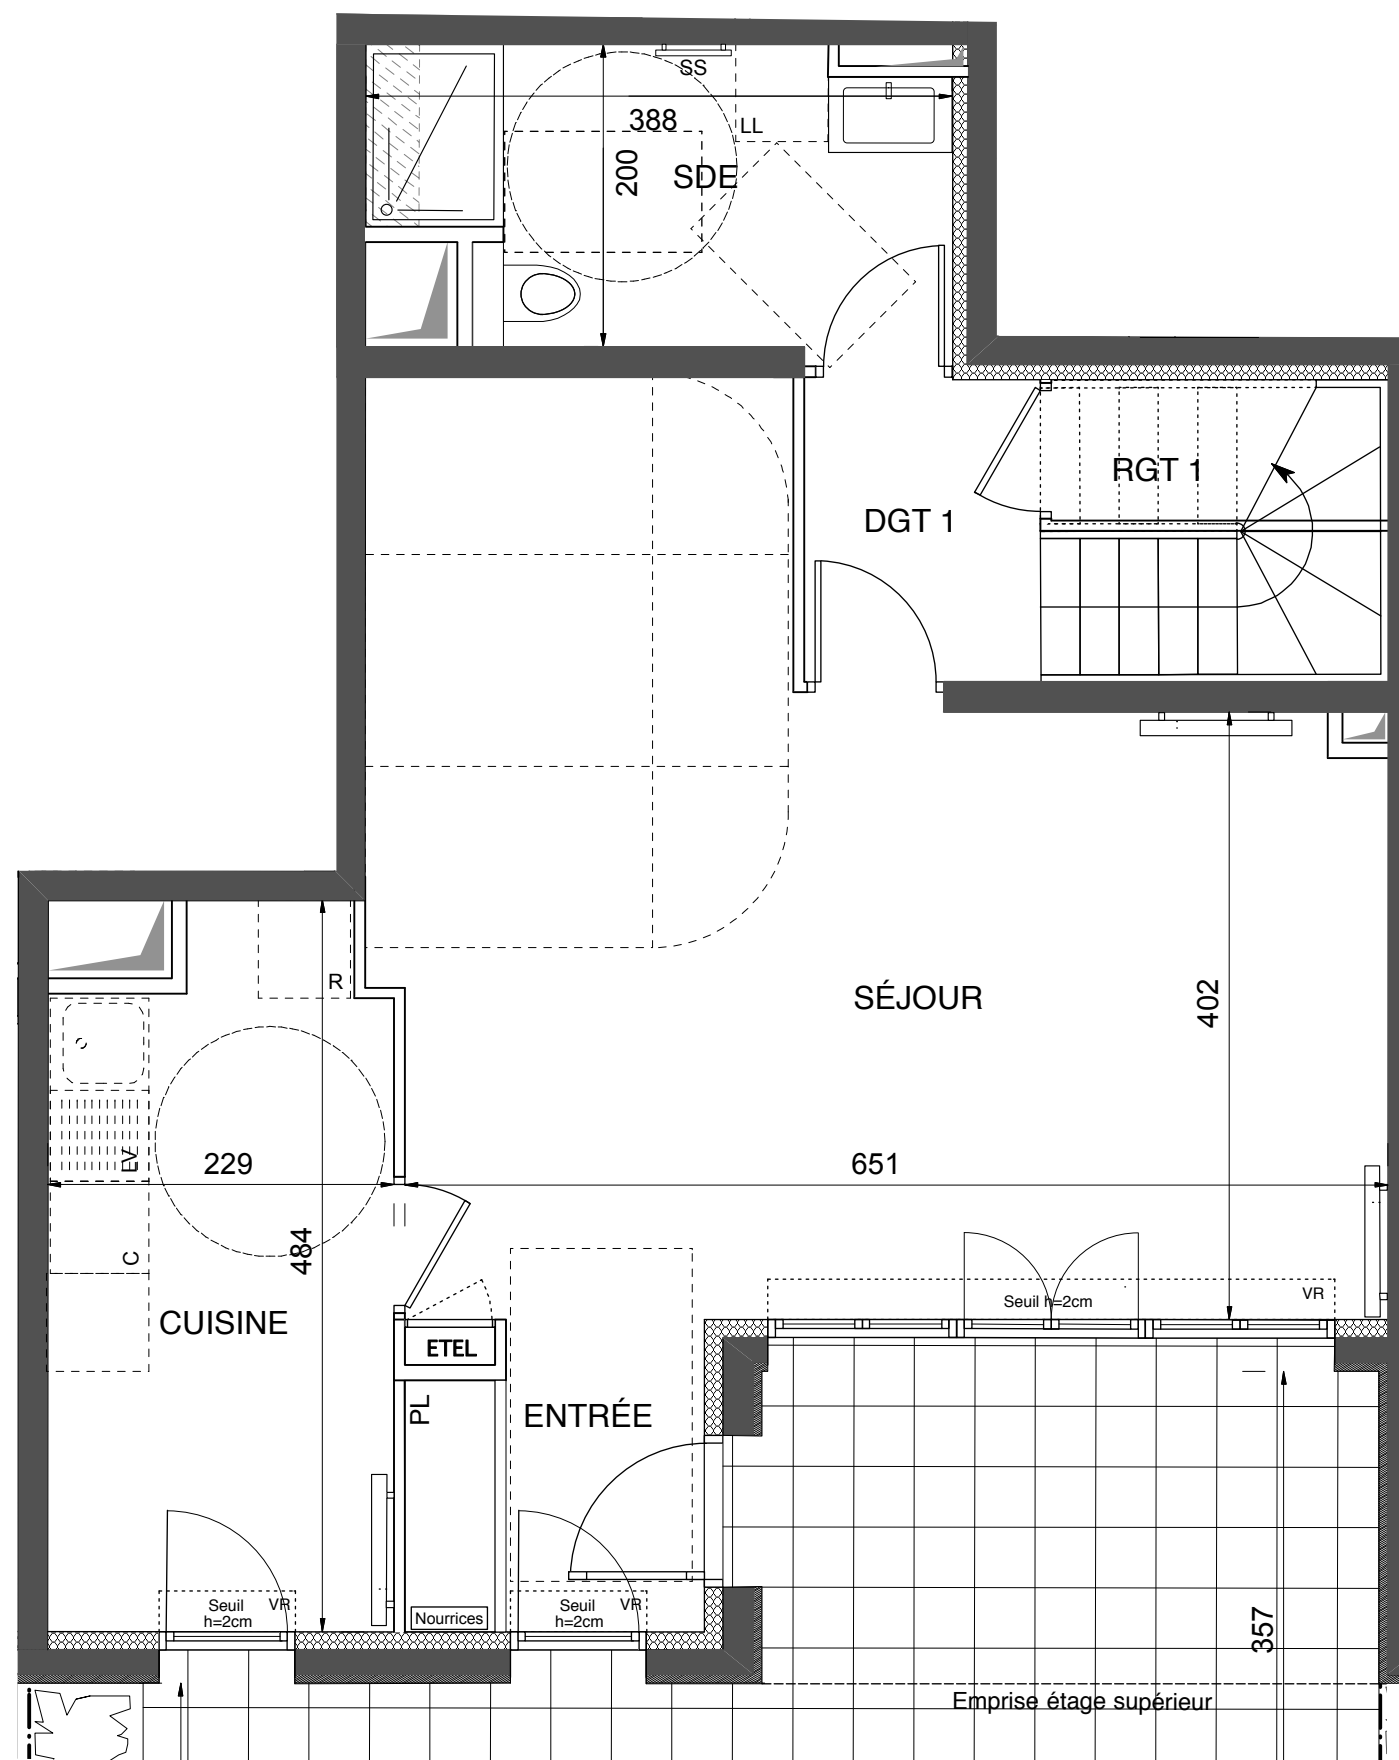

LEGENDE

AV	Allège Vitrée	SS	Sèche Serviette
VR	Volet Roulant		Radiateur
GC	Garde Corps	R	Réfrigérateur
	Soffite / faux plafond	LV	Lave Vaisselle
ETEL	Esp techn. elect. du lgt	LL	Lave Linge
PL	Placard	C	Cuisson
Nourrices	Nourrices	- - -	Retombée de poutre


Indice : A 26 octobre 2020

Echelle : 0 50 100 200 cm 2/3

SAS URBANITA ARCHITECTURE



Nota : Les surfaces des placards sont comprises dans celles des pièces où ils se situent. Des modifications sont susceptibles d'être apportées à ce plan en fonction des nécessités techniques et réglementaires de la réalisation, tant en ce qui concerne les dimensions libres que l'équipement. Les soffites, faux-plafonds, retombées, gaines techniques, canalisations, trappes de visite, descentes d'eaux pluviales, équipements électriques, ne sont pas systématiquement représentés ou le sont à titre indicatif. Les dimensions et les implantations des appareils de chauffage, lorsqu'ils sont représentés, sont indicatifs et seront soumis à la conformité de l'étude thermique.



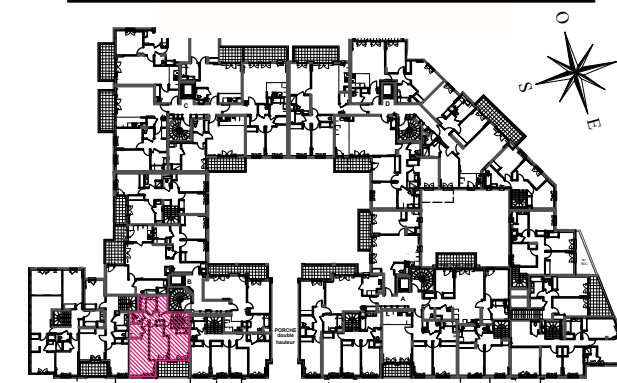

Bâtiment B

APPARTEMENT DE 4 PIECES
n° B06 au 1er étage, niveau haut

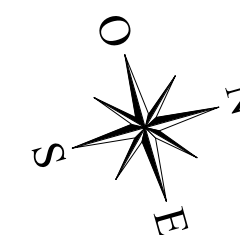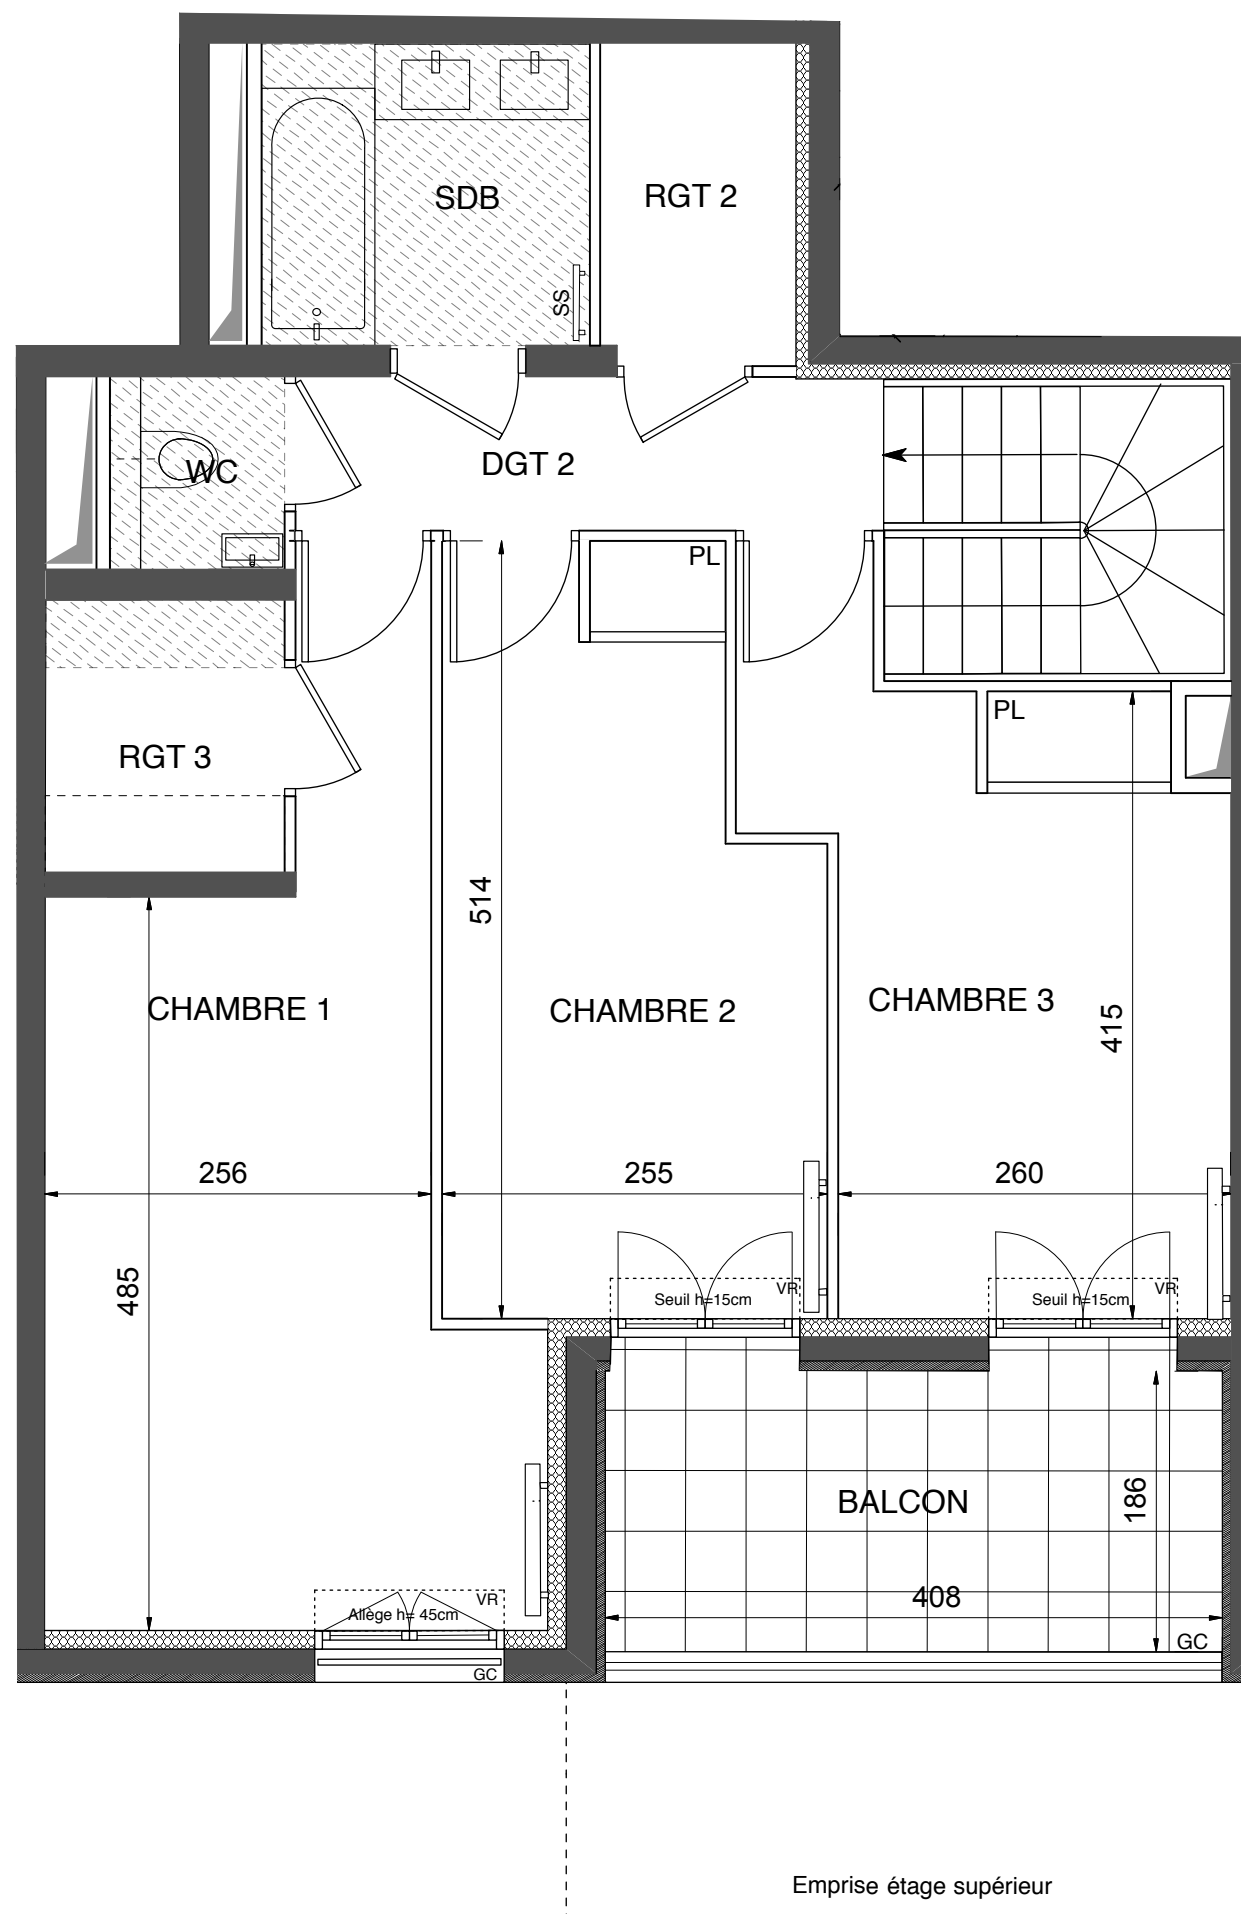

LEGENDE

AV	Allège Vitrée	SS	Sèche Serviette
VR	Volet Roulant		Radiateur
GC	Garde Corps	R	Réfrigérateur
	Soffite / faux plafond	LV	Lave Vaisselle
ETEL	Esp techn. elect. du lgt	LL	Lave Linge
PL	Placard	C	Cuisson
	Nourrices	- - -	Retombée de poutre

Indice : A 26 octobre 2020

Echelle : 0 50 100 200 cm **3/3**

SAS URBANITA ARCHITECTURE

Nota : Les surfaces des placards sont comprises dans celles des pièces où ils se situent. Des modifications sont susceptibles d'être apportées à ce plan en fonction des nécessités techniques et réglementaires de la réalisation, tant en ce qui concerne les dimensions libres que l'équipement. Les soffites, faux-plafonds, retombées, gaines techniques, canalisations, trappes de visite, descentes d'eaux pluviales, équipements électriques, ne sont pas systématiquement représentés ou le sont à titre indicatif. Les dimensions et les implantations des appareils de chauffage, lorsqu'ils sont représentés, sont indicatifs et seront soumis à la conformité de l'étude thermique.