


ROUTE PLESSIS PIQUET

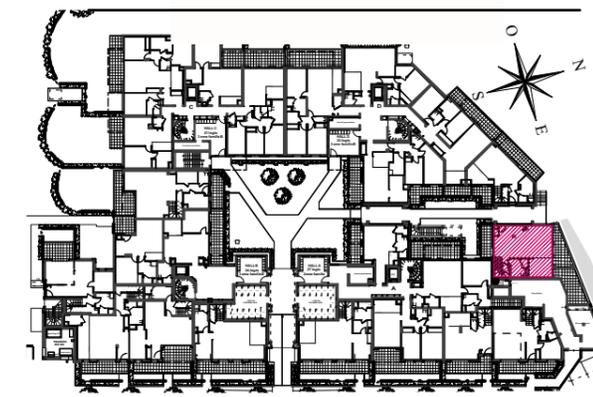

Bâtiment A

APPARTEMENT DUPLEX DE 5 PIECES
n° A02 au rez de jardin

ENTREE	5,50 m2
SEJOUR	32,35 m2
CUISINE	8,70 m2
CHAMBRE 1	11,35 m2
CHAMBRE 2	9,85 m2
CHAMBRE 3	9,05 m2
CHAMBRE 4	10,05 m2
SALLE D'EAU / WC	5,70 m2
SALLE DE BAINS	6,45 m2
WC	1,05 m2
DGT	9,25 m2
RGT	0,60 m2
SURFACE TOTALE HABITABLE	109,90 m2
TERRASSE 1	10,00 m2
TERRASSE 2	7,60 m2
J'ARDIN D'HIVER	13,85 m2
SURFACE TOTALE HABITABLE ET ANNEXE	141,35 m2



LEGENDE

All	Allège	SS	Sèche Serviette
VR	Volet Roulant		Radiateur
GC	Garde Corps	R	Réfrigérateur
	Soffite / faux plafond	LV	Lave Vaisselle
ETEL	Esp techn. elect. du lgt	LL	Lave Linge
PL	Placard	C	Cuisson
Nourrices	Nourrices	- - -	Retombée de poutre


Indice : D 18 juin 2021

Echelle : 0 50 100 200 cm 1/3

SAS URBANITA ARCHITECTURE

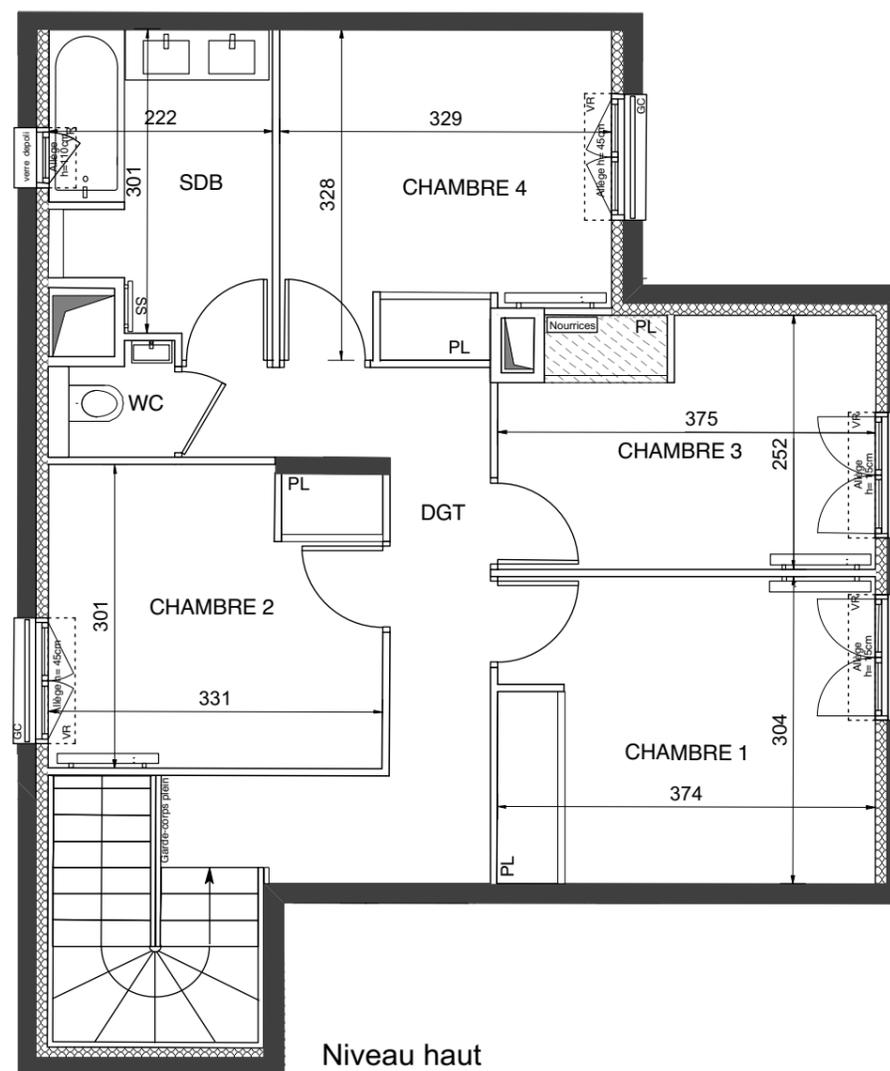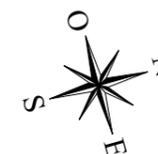

Niveau haut

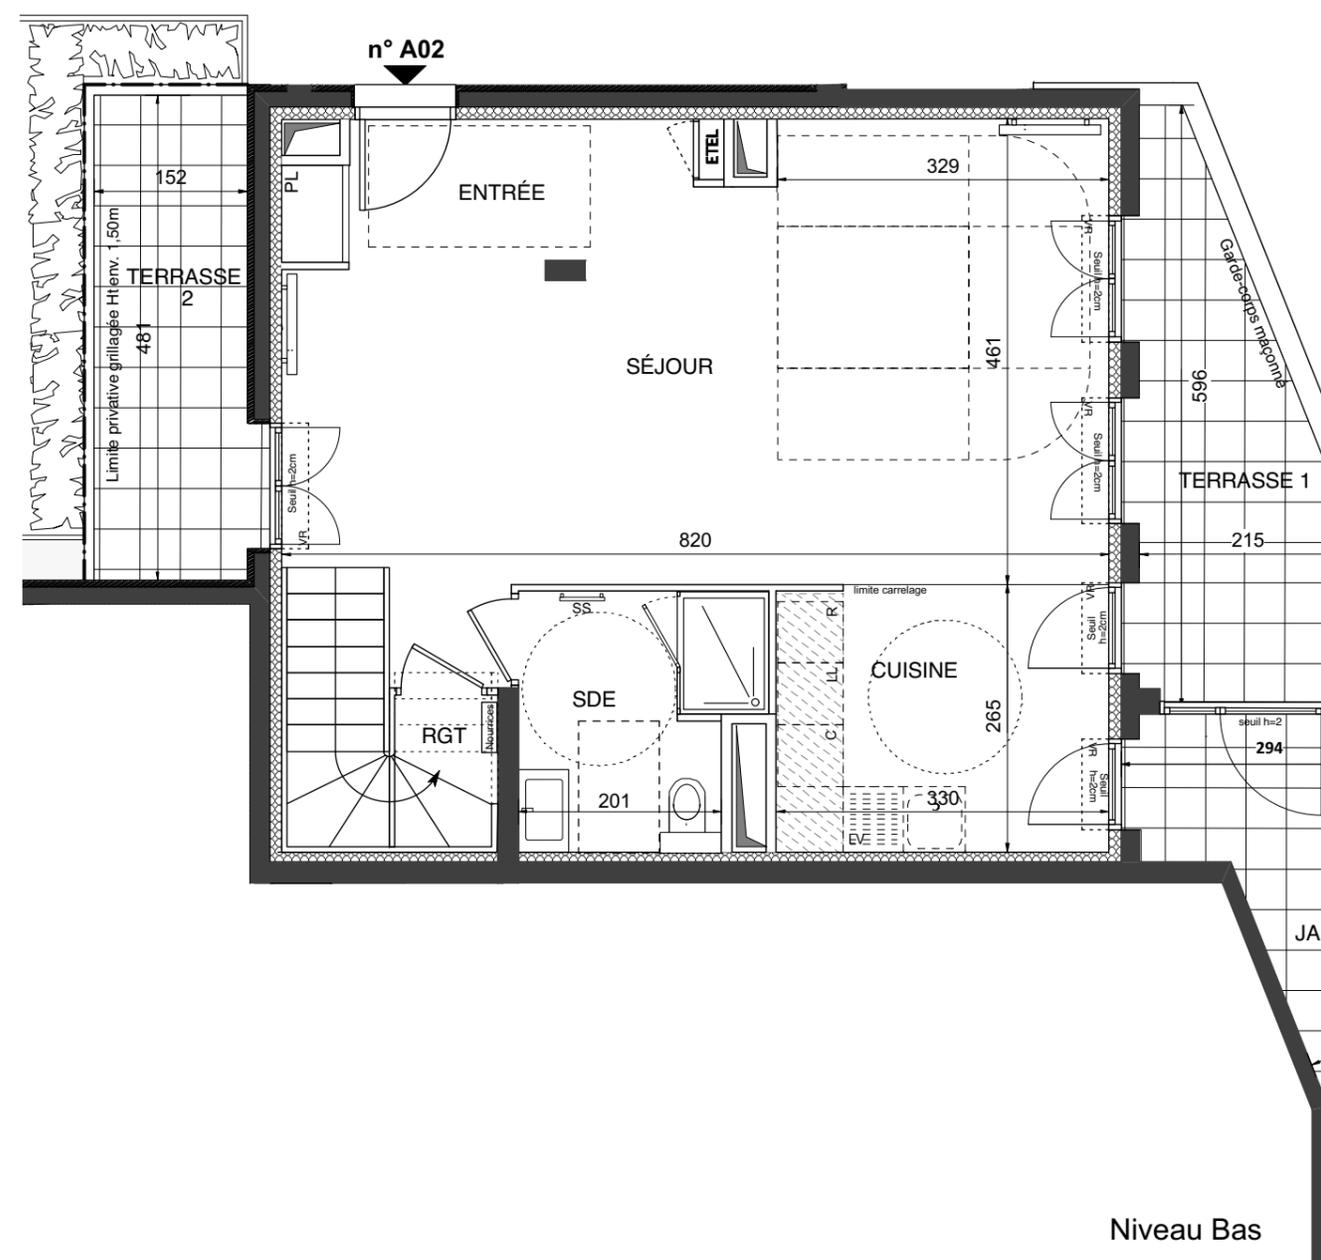


Niveau Bas

Nota : Les surfaces des placards sont comprises dans celles des pièces où ils se situent. Des modifications sont susceptibles d'être apportées à ce plan en fonction des nécessités techniques et réglementaires de la réalisation, tant en ce qui concerne les dimensions libres que l'équipement. Les soffites, faux-plafonds, retombées, gaines techniques, canalisations, trappes de visite, descentes d'eaux pluviales, équipements électriques, ne sont pas systématiquement représentés ou le sont à titre indicatif. Les dimensions et les implantations des appareils de chauffage, lorsqu'ils sont représentés, sont indicatifs et seront soumis à la conformité de l'étude thermique.





ROUTE PLESSIS PIQUET

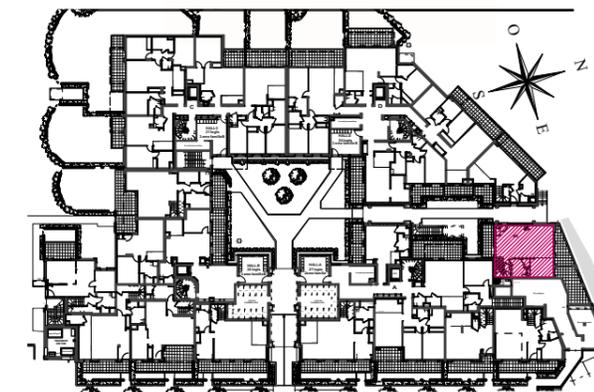

Bâtiment A

APPARTEMENT DUPLEX DE 5 PIECES
n° A02 au rez de jardin
Niveau bas

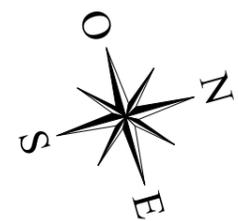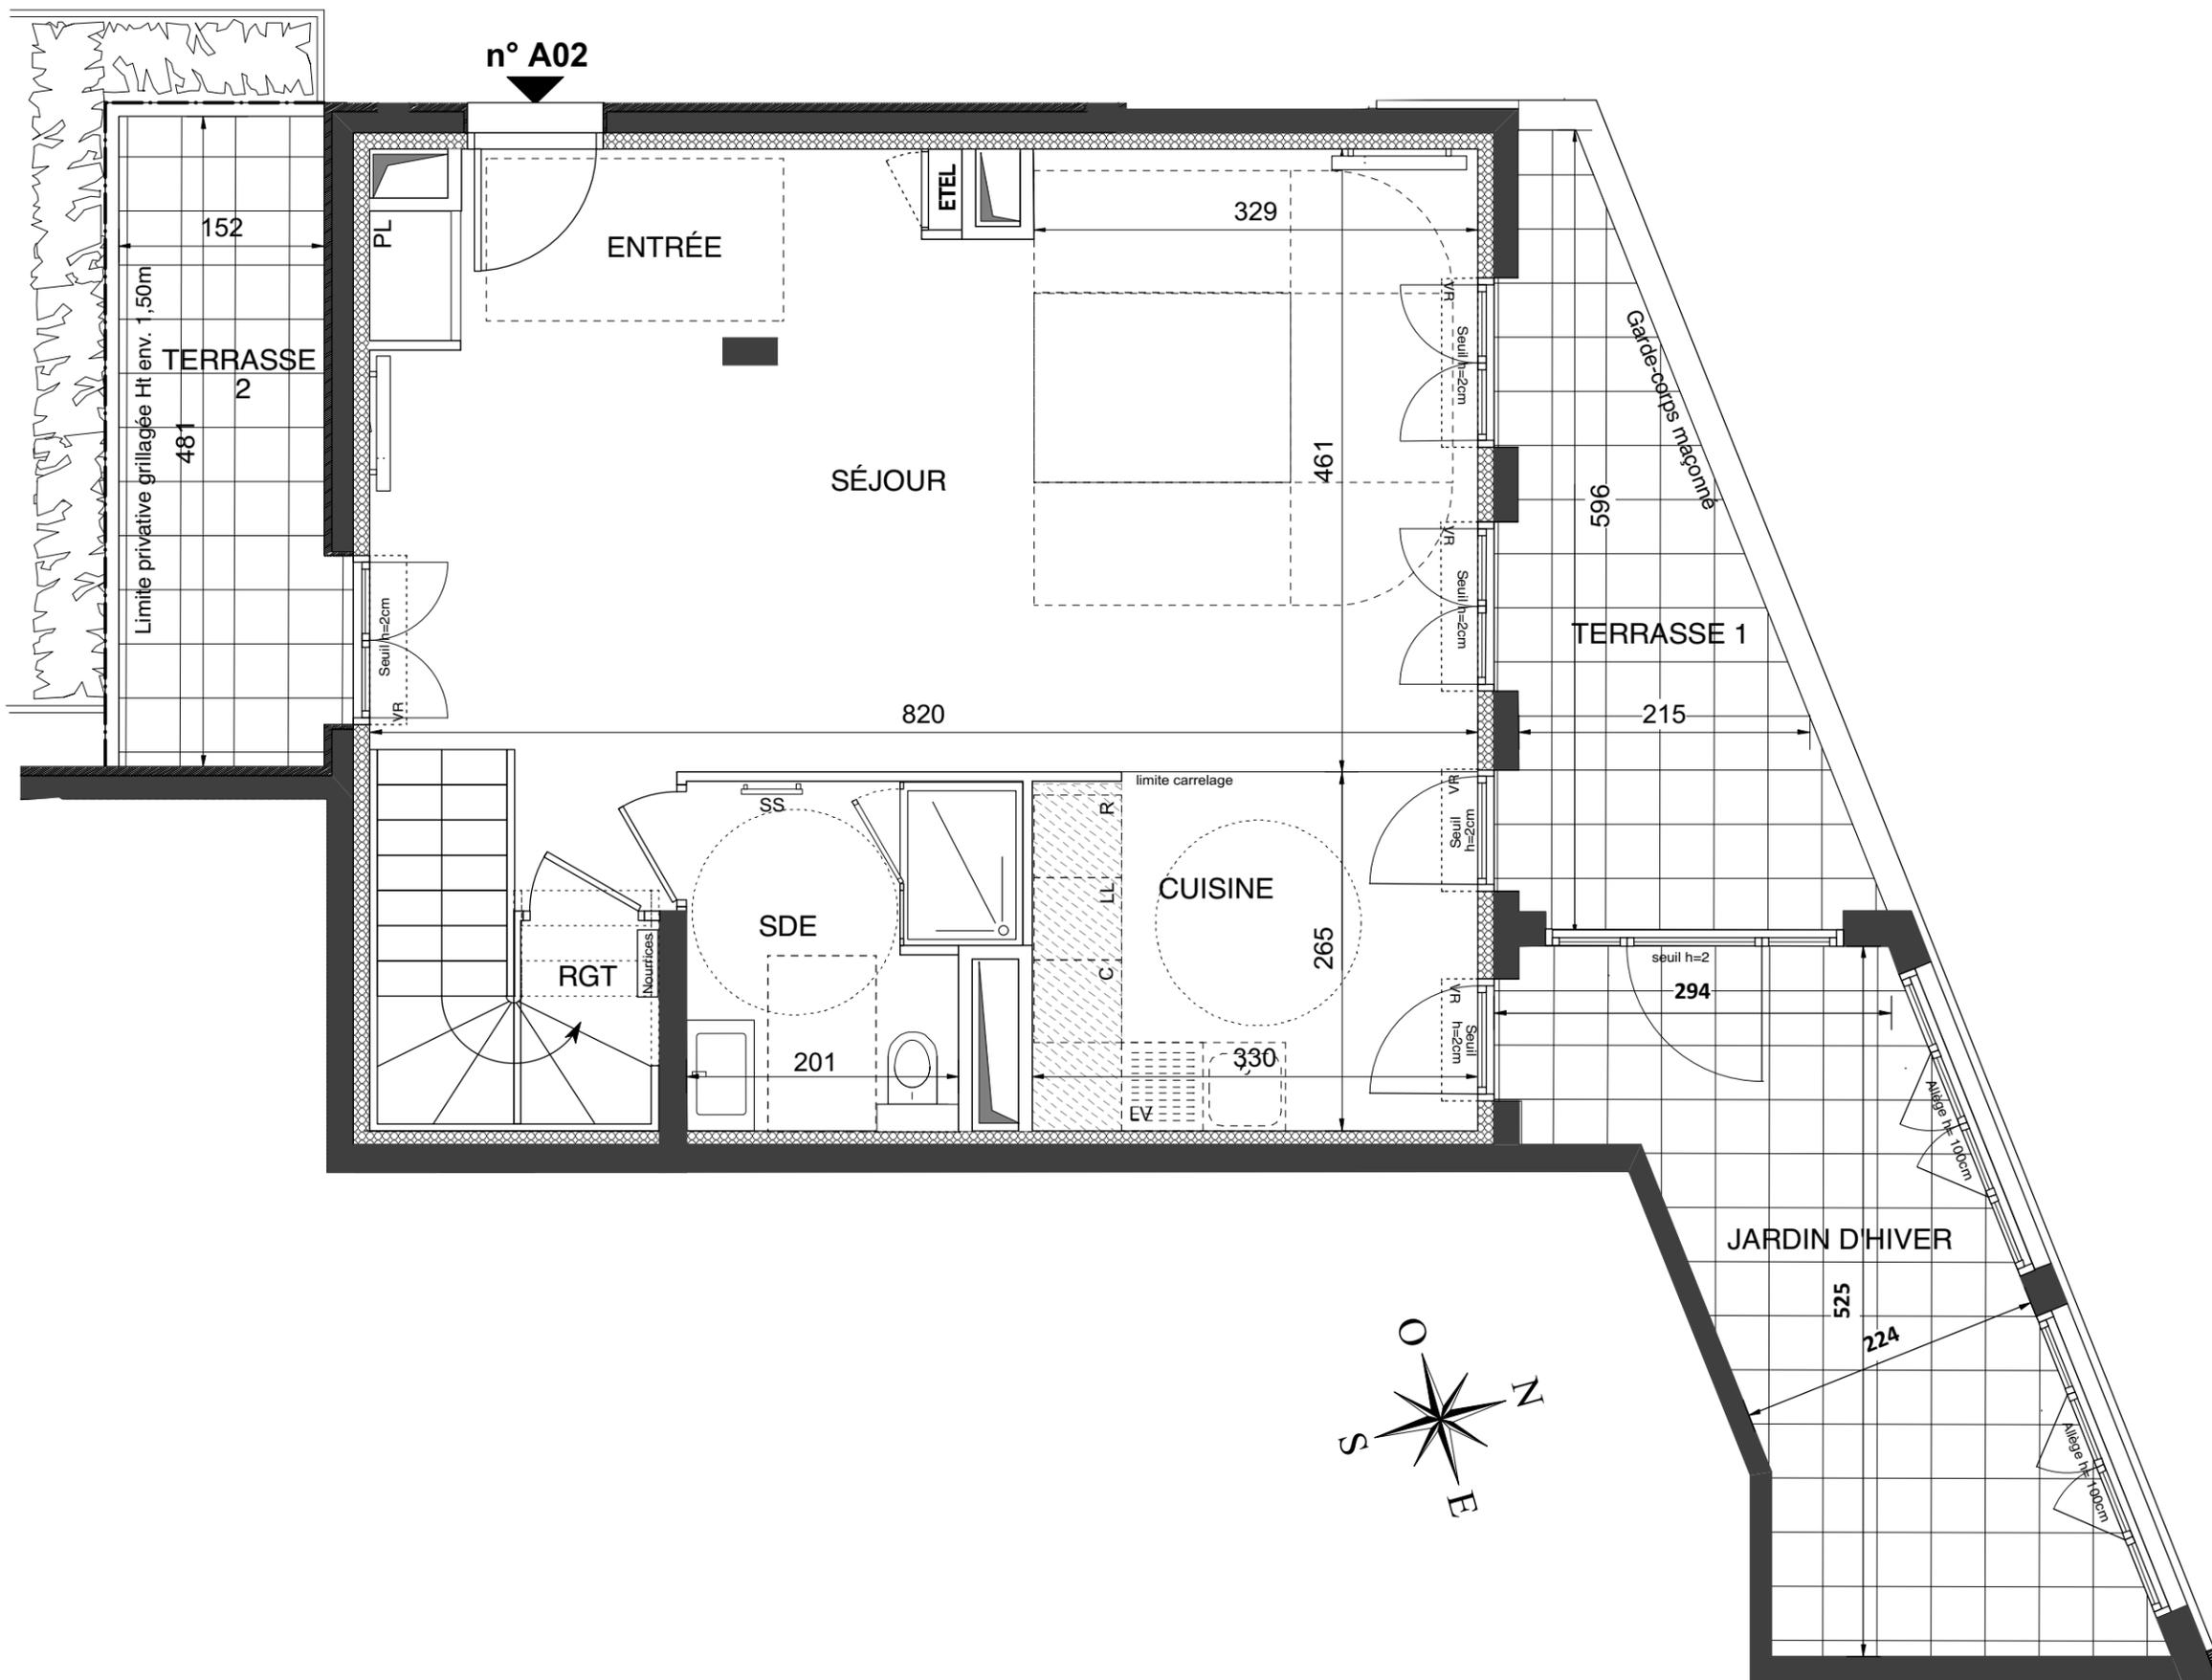

LEGENDE


All	Allège	SS	Sèche Serviette
VR	Volet Roulant	R	Radiateur
GC	Garde Corps	R	Réfrigérateur
[Hatched Box]	Soffite / faux plafond	LV	Lave Vaisselle
EDEL	Esp techn. elect. du lgt	LL	Lave Linge
PL	Placard	C	Cuisson
[Stippled Box]	Nourrices	- - -	Retombée de poutre

Indice : D 18 juin 2021
Echelle : 0 50 100 200 cm 2/3

SAS URBANITA ARCHITECTURE



Nota : Les surfaces des placards sont comprises dans celles des pièces où ils se situent. Des modifications sont susceptibles d'être apportées à ce plan en fonction des nécessités techniques et réglementaires de la réalisation, tant en ce qui concerne les dimensions libres que l'équipement. Les soffites, faux-plafonds, retombées, gaines techniques, canalisations, trappes de visite, descentes d'eaux pluviales, équipements électriques, ne sont pas systématiquement représentés ou le sont à titre indicatif. Les dimensions et les implantations des appareils de chauffage, lorsqu'ils sont représentés, sont indicatifs et seront soumis à la conformité de l'étude thermique.



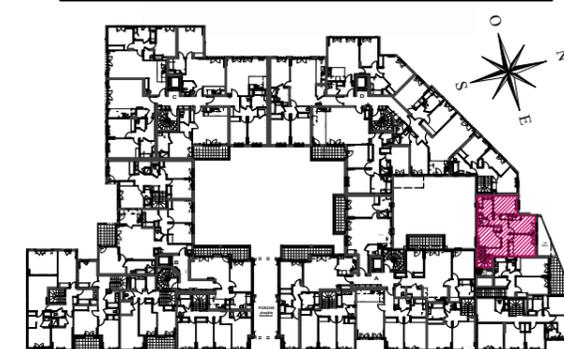

Bâtiment A

APPARTEMENT DUPLEX DE 5 PIECES
n° A02 au 1er étage
Niveau haut

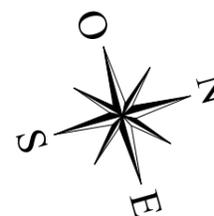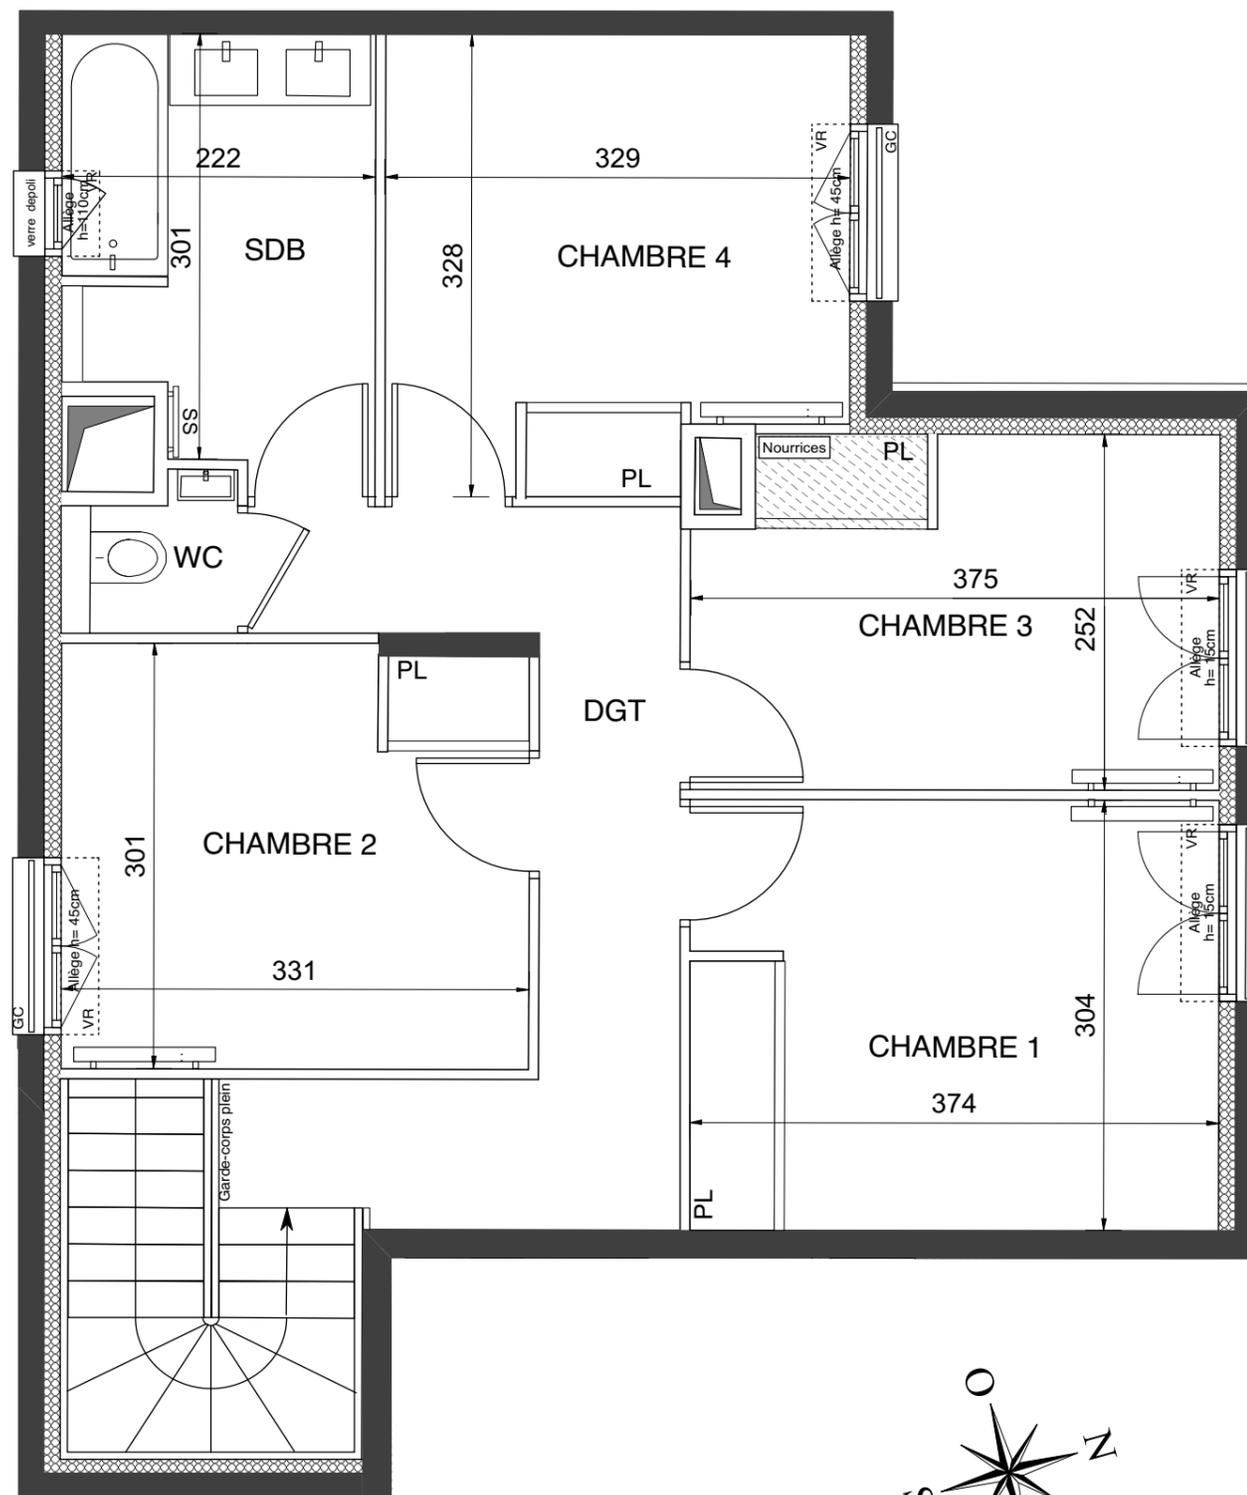

LEGENDE

All	Allège	SS	Sèche Serviette
VR	Volet Roulant	R	Radiateur
GC	Garde Corps	R	Réfrigérateur
ETEL	Esp techn. elect. du lgt	LV	Lave Vaisselle
PL	Placard	LL	Lave Linge
Nourrices	Nourrices	C	Cuisson
		- - -	Retombée de poutre

Indice : D 18 juin 2021

Echelle : 0 50 100 200 cm 3/3

SAS URBANITA ARCHITECTURE

Nota : Les surfaces des placards sont comprises dans celles des pièces où ils se situent. Des modifications sont susceptibles d'être apportées à ce plan en fonction des nécessités techniques et réglementaires de la réalisation, tant en ce qui concerne les dimensions libres que l'équipement. Les soffites, faux-plafonds, retombées, gaines techniques, canalisations, trappes de visite, descentes d'eaux pluviales, équipements électriques, ne sont pas systématiquement représentés ou le sont à titre indicatif. Les dimensions et les implantations des appareils de chauffage, lorsqu'ils sont représentés, sont indicatifs et seront soumis à la conformité de l'étude thermique.