


HALL C
APPARTEMENT DE 2 PIECES
C301 au 3ème étage


ENTREE	5,31 m ²
SEJOUR / CUISINE	26,90 m ²
CHAMBRE	11,79 m ²
SALLE D'EAU	4,71 m ²
WC	1,42 m ²
SURFACE TOTALE HABITABLE	50.13 m²
BALCON	3,99 m ²
SURFACE TOTALE HABITABLE ET ANNEXE	54.12 m²

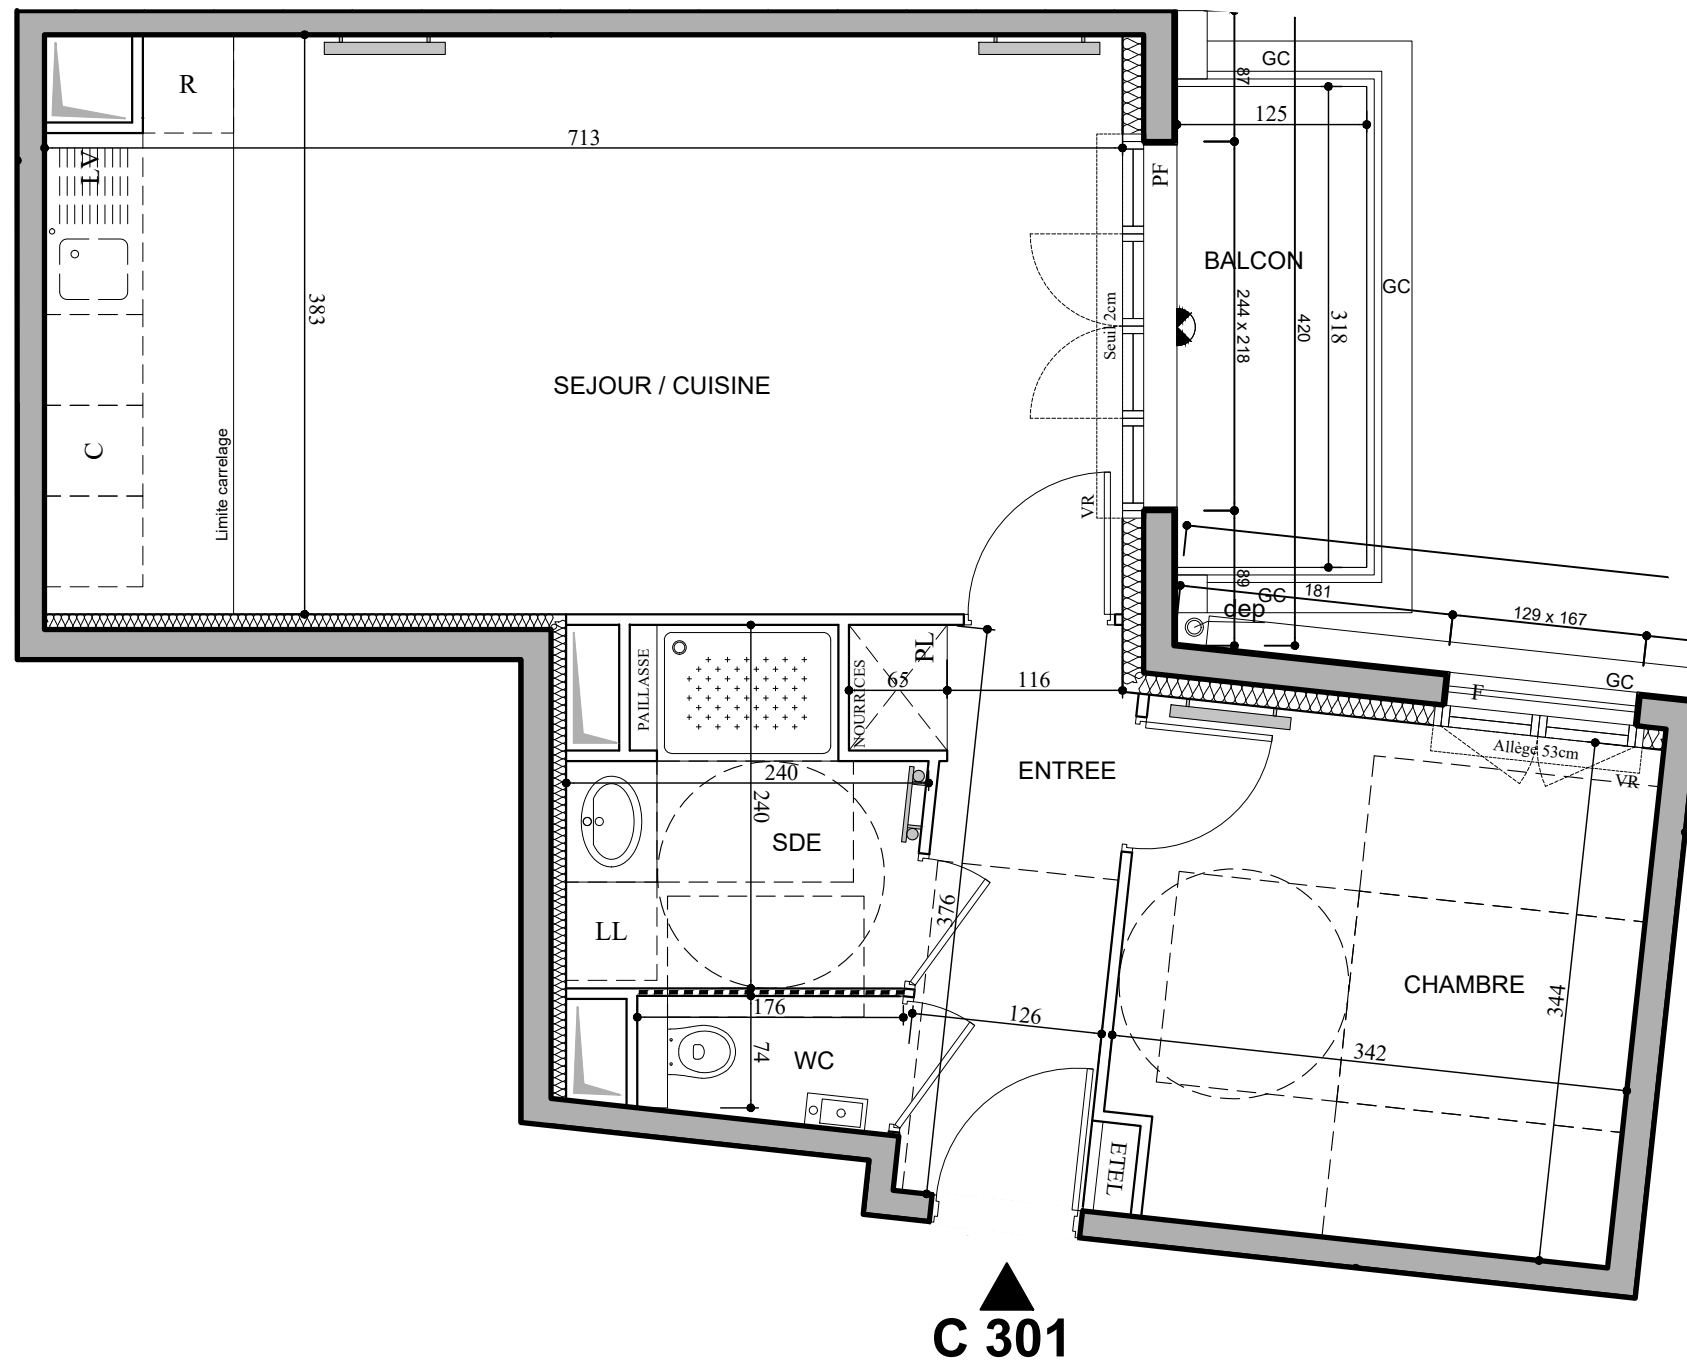

C 301

Conformément à la réglementation, ce plan est

EVOLUTIF	PMR
-----------------	------------

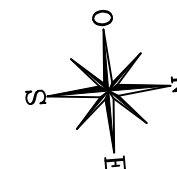

LEGENDE

Applique extérieure	R Réfrigérateur
Volet roulant	LV Lave-Vaisselle
Garde-corps	LL Lave-Linge
Soffite / faux plafond	C Cuisson
Placard	Espace technique électrique du logement
Retombée de poutre	

Nota : Les surfaces des placards sont comprises dans celles des pièces où ils se situent. Des modifications sont susceptibles d'être apportées à ce plan en fonction des nécessités techniques et réglementaires de la réalisation, tant en ce qui concerne les dimensions libres que l'équipement. Les soffites, faux-plafonds, retombées, gaines techniques, canalisations, trappes de visite, descentes d'eaux pluviales, équipements électriques, ne sont pas systématiquement représentés ou le sont à titre indicatif. Les dimensions et les implantations des appareils de chauffage, lorsqu'ils sont représentés, sont indicatifs et seront soumis à la conformité de l'étude thermique. La forme des jardins (pente, talus...) n'est pas toujours représentée ou l'est à titre indicatif. La végétation éventuellement représentée n'est pas contractuelle.