



HALL A
APPARTEMENT DE 2 PIECES
A001 au Rez-de-chaussée


ENTREE	5,75 m ²
SEJOUR / CUISINE	18,60 m ²
CHAMBRE	12,25 m ²
SALLE DE BAINS	5,59 m ²
SURFACE TOTALE HABITABLE	42,19 m²
TERRASSE	9,12 m ²
JARDIN	34,44 m ²
SURFACE TOTALE HABITABLE ET ANNEXE	85,75 m²

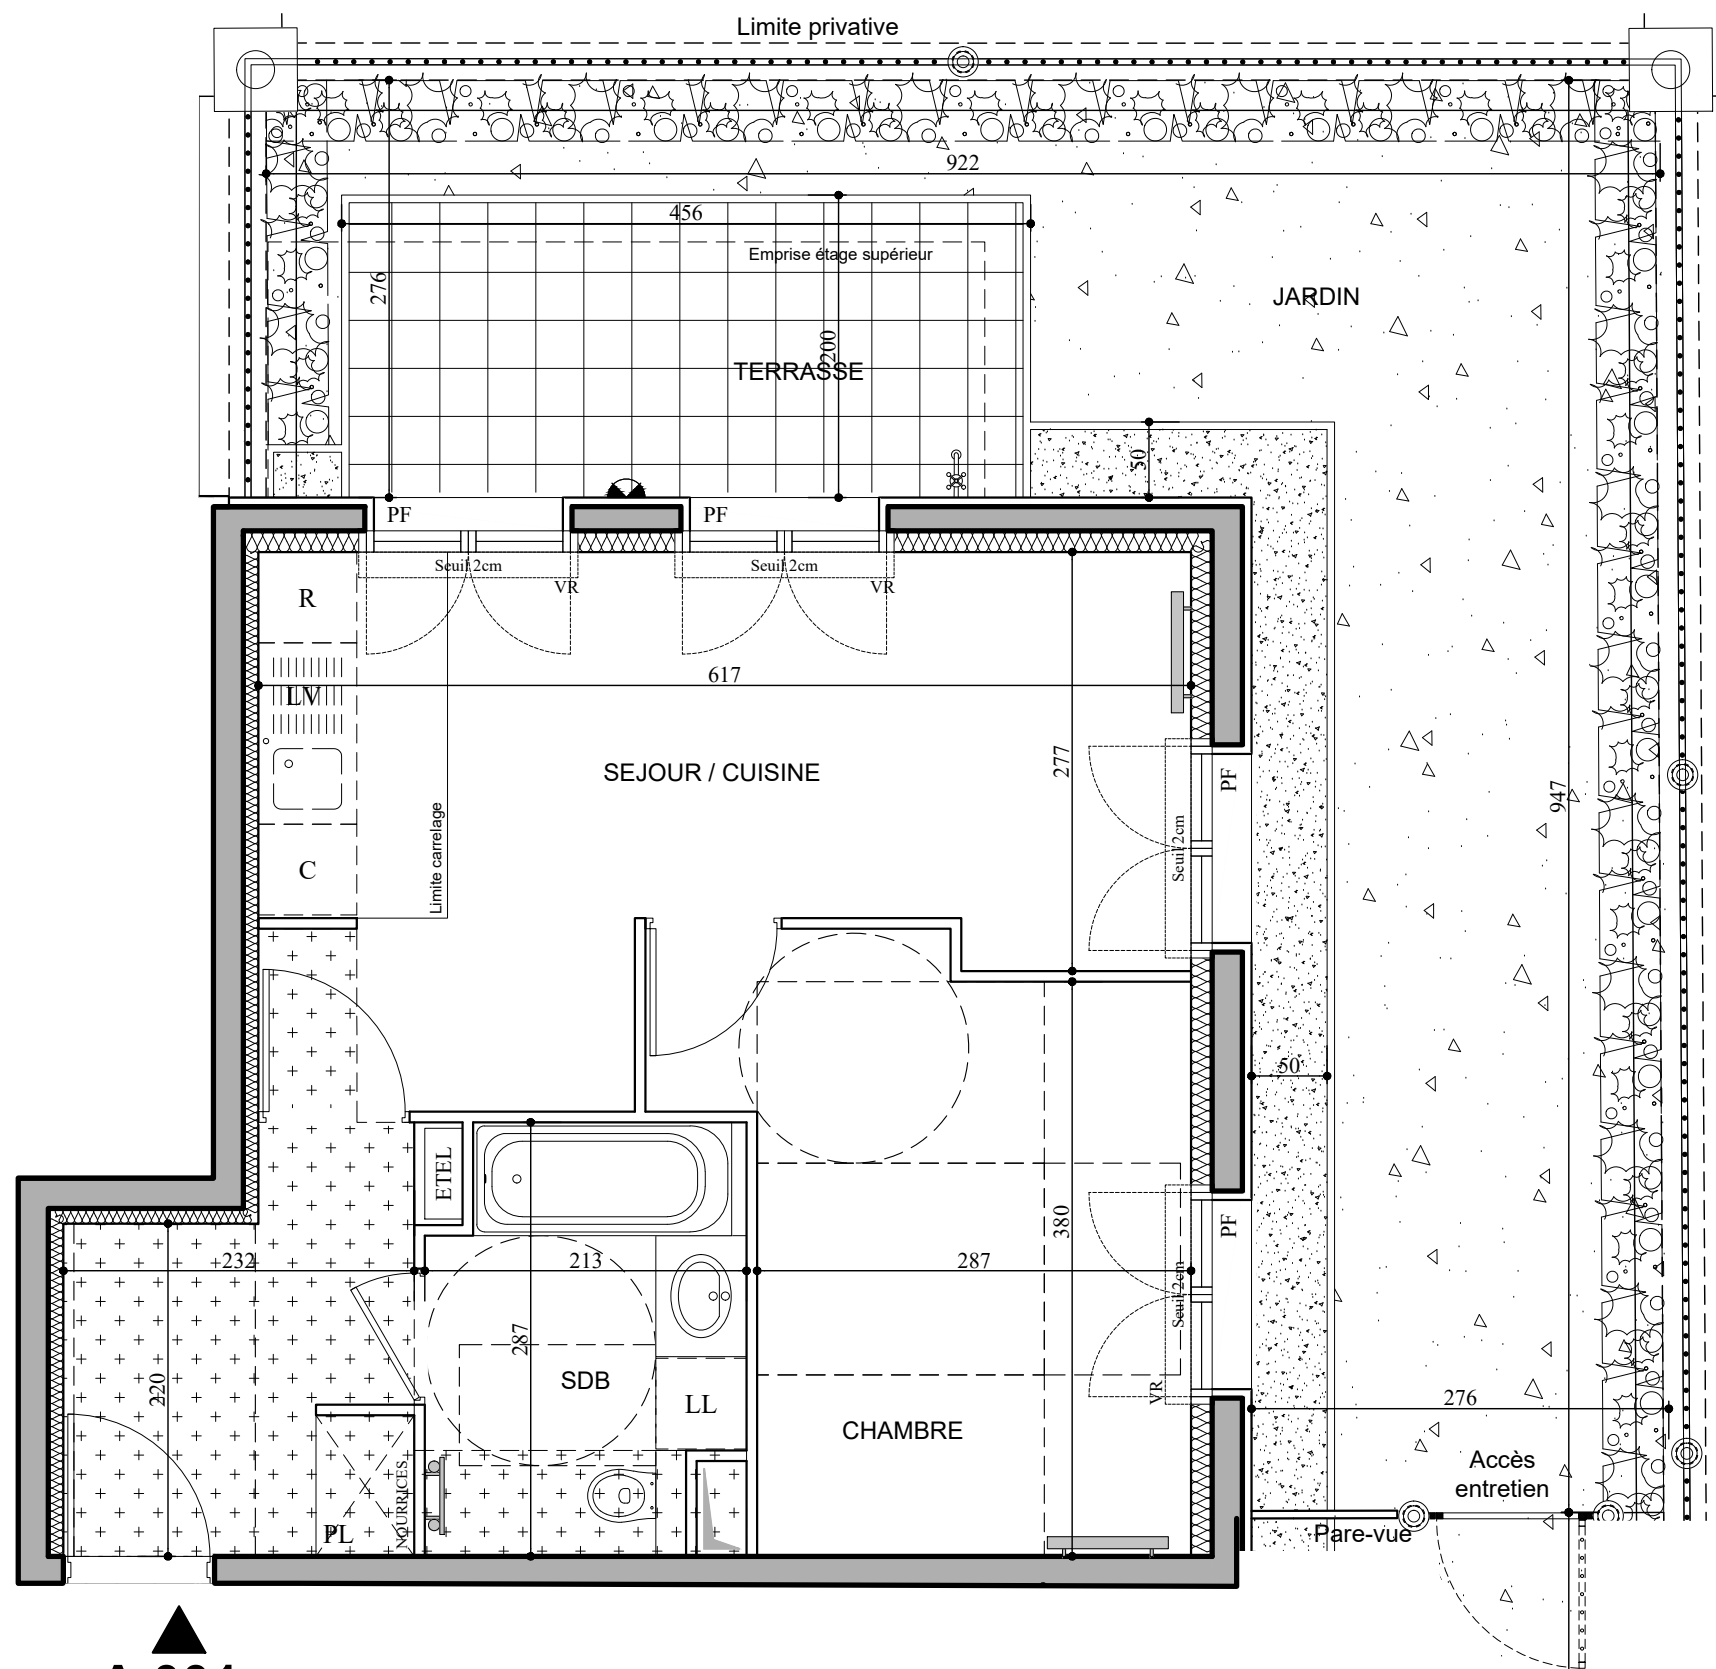

A 001

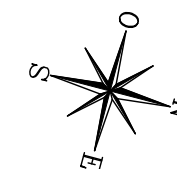

Conformément à la réglementation, ce plan est

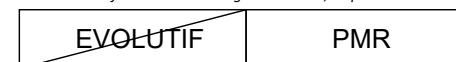

LEGENDE

Applique extérieure	R Réfrigérateur
Volet roulant	LV Lave-Vaisselle
Garde-corps	LL Lave-Linge
Soffite / faux-plafond	C Cuisson
Placard	Espace technique électrique du logement
Retombée de poutre	

Nota : Les surfaces des placards sont comprises dans celles des pièces où ils se situent. Des modifications sont susceptibles d'être apportées à ce plan en fonction des nécessités techniques et réglementaires de la réalisation, tant en ce qui concerne les dimensions libres que l'équipement. Les soffites, faux-plafonds, retombées, gaines techniques, canalisations, trappes de visite, descentes d'eaux pluviales, équipements électriques, ne sont pas systématiquement représentés ou le sont à titre indicatif. Les dimensions et les implantations des appareils de chauffage, lorsqu'ils sont représentés, sont indicatifs et seront soumis à la conformité de l'étude thermique. La forme des jardins (pente, talus...) n'est pas toujours représentée ou l'est à titre indicatif. La végétation éventuellement représentée n'est pas contractuelle.