



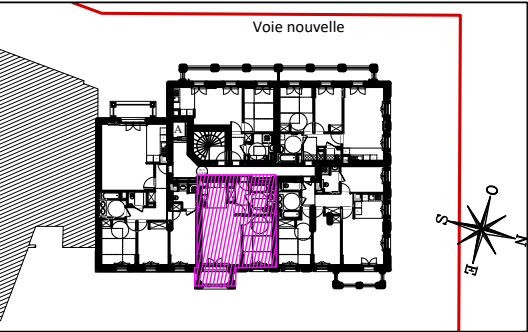

HALL A
APPARTEMENT DE 2 PIECES
A304 au 3ème étage

ENTREE	4,63 m²
SEJOUR / CUISINE	23,69 m²
CHAMBRE	12,31 m²
SALLE DE BAINS	5,12 m²
SURFACE TOTALE HABITABLE	45.75 m²
BALCON	3,43 m²
SURFACE TOTALE HABITABLE ET ANNEXE	49.18 m²

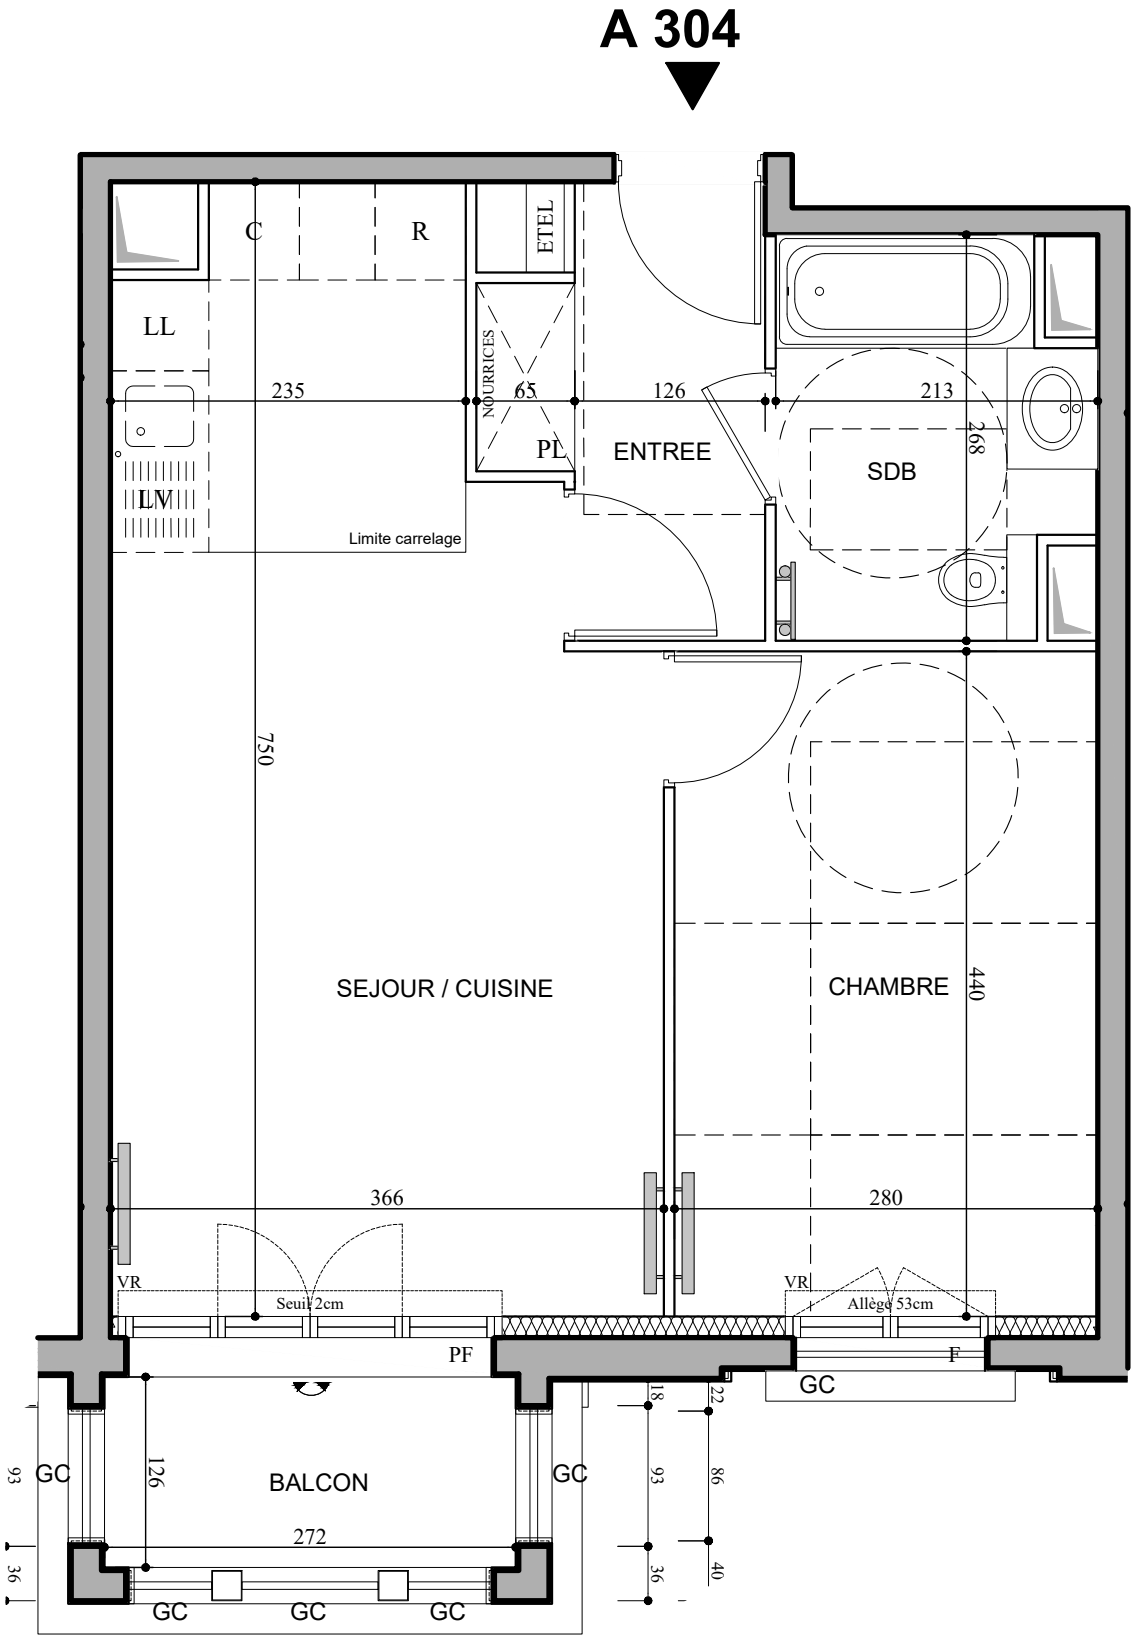

Conformément à la réglementation, ce plan est

EVOLUTIF	PMR
----------	-----

LEGENDE

Applique extérieure	R Réfrigérateur
VR Volet roulant	LV Lave-Vaisselle
GC Garde-corps	LL Lave-Linge
Soffite / faux-plafond	C Cuisson
PL Placard	Espace technique électrique du logement
Retombée de poutre	

Indice	A	Mai 2022
Echelle :	1/50	0m 1m 2m

Nota : Les surfaces des placards sont comprises dans celles des pièces où ils se situent. Des modifications sont susceptibles d'être apportées à ce plan en fonction des nécessités techniques et réglementaires de la réalisation, tant en ce qui concerne les dimensions libres que l'équipement. Les soffites, faux-plafonds, retombées, gaines techniques, canalisations, trappes de visite, descentes d'eaux pluviales, équipements électriques, ne sont pas systématiquement représentés ou le sont à titre indicatif. Les dimensions et les implantations des appareils de chauffage, lorsqu'ils sont représentés, sont indicatifs et seront soumis à la conformité de l'étude thermique. La forme des jardins (pente, talus...) n'est pas toujours représentée ou l'est à titre indicatif. La végétation éventuellement représentée n'est pas contractuelle.