


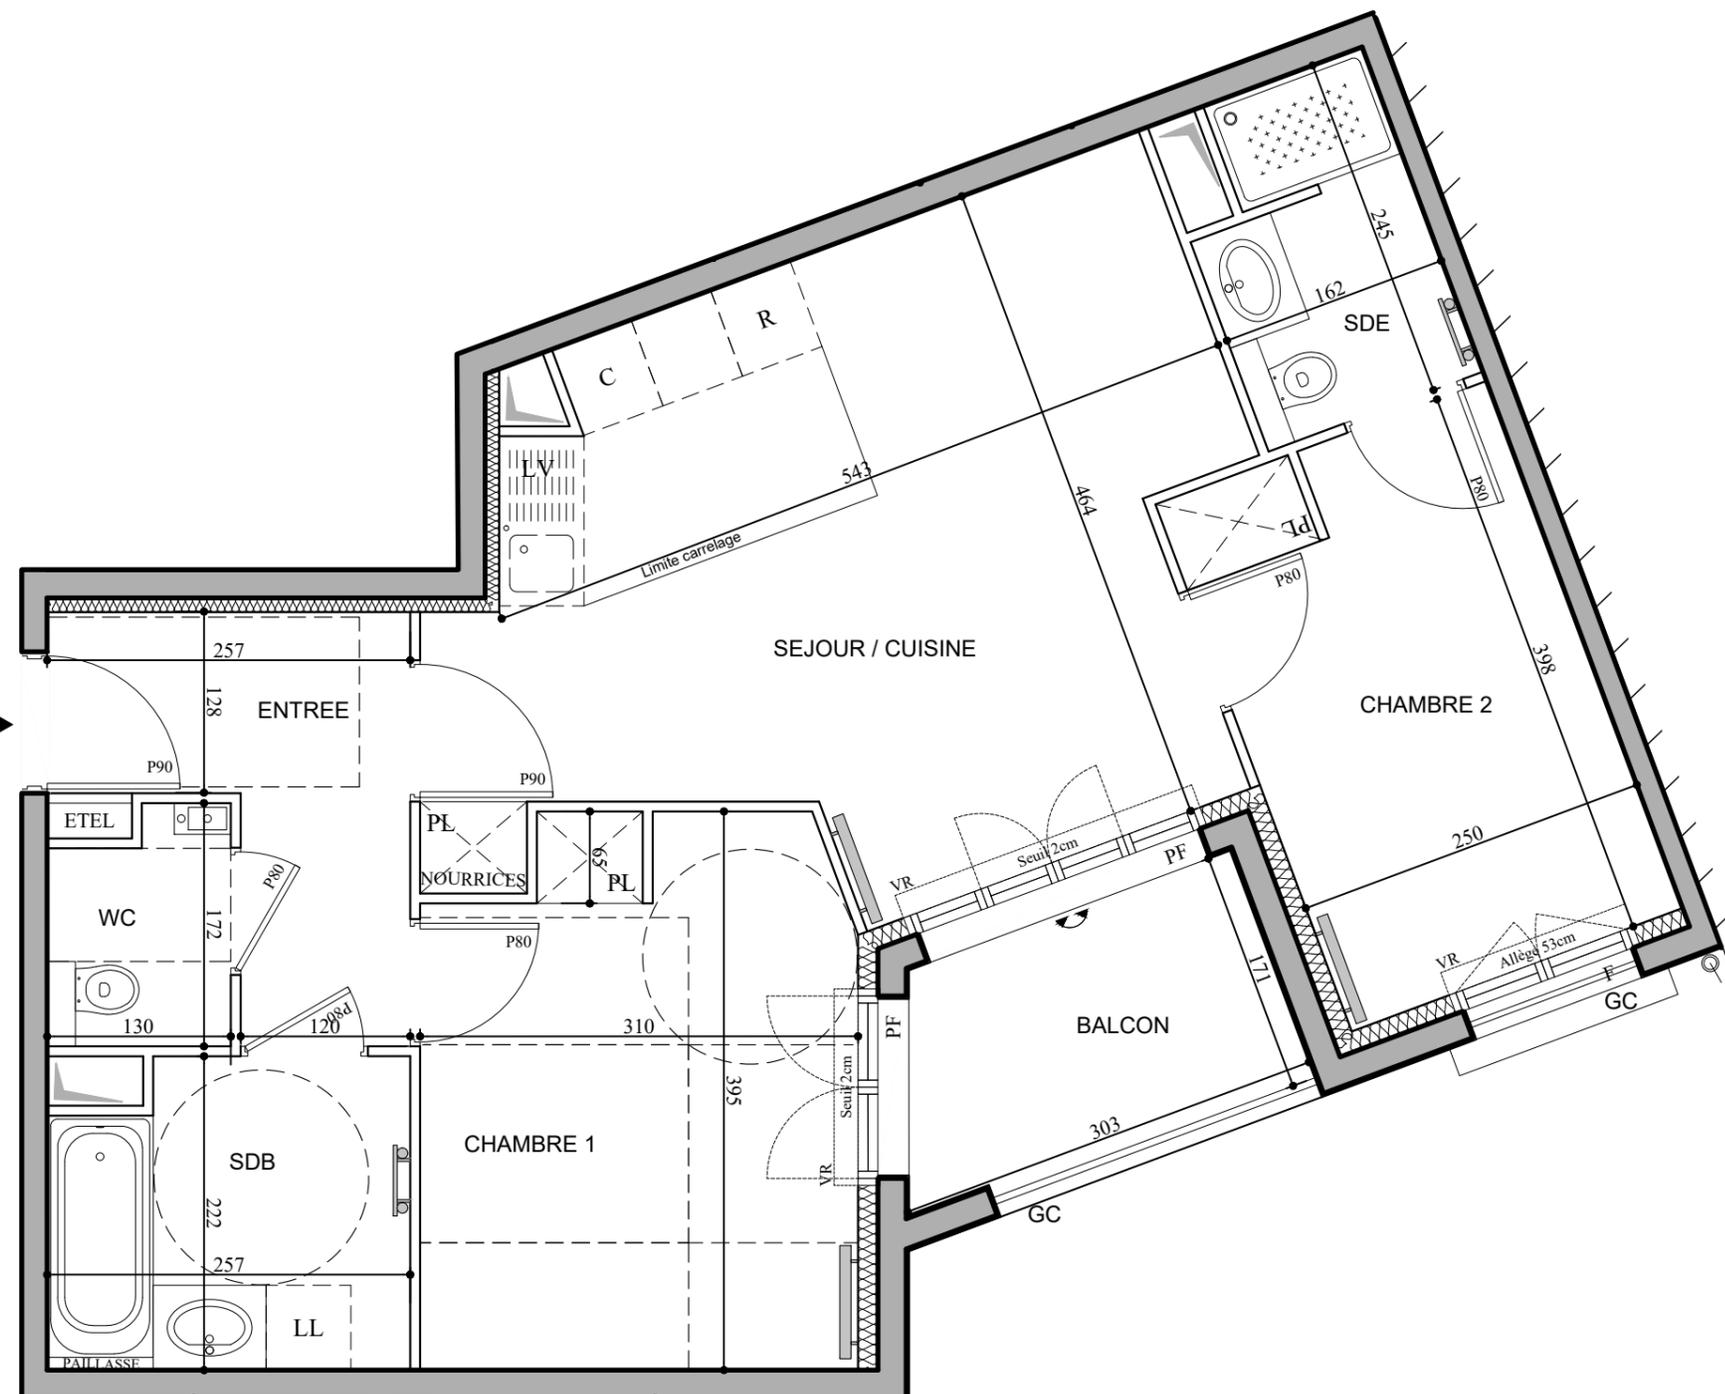

HALL B
APPARTEMENT DE 3 PIECES
B401 au 4ème étage

| | |
|---|----------------------------|
| ENTREE | 5,44 m ² |
| SEJOUR / CUISINE | 21,94 m ² |
| CHAMBRE 1 | 11,52 m ² |
| CHAMBRE 2 | 9,90 m ² |
| SALLE DE BAINS | 5,39 m ² |
| SALLE D'EAU | 3,57 m ² |
| WC | 2,02 m ² |
| SURFACE TOTALE HABITABLE | 59.78 m² |
| BALCON | 4,65 m ² |
| SURFACE TOTALE HABITABLE ET ANNEXE | 64.43 m² |

B 401 ▶




Conformément à la réglementation, ce plan est

| | |
|----------|-----|
| EVOLUTIF | PMR |
|----------|-----|

LEGENDE

| | |
|------------------------|---|
| Applique extérieure | R Réfrigérateur |
| VR Volet roulant | LV Lave-Vaisselle |
| GC Garde-corps | LL Lave-Linge |
| Soffite / faux-plafond | C Cuisson |
| Placard | Espace technique électrique du logement |
| Retombée de poutre | |

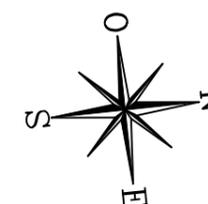

Nota : Les surfaces des placards sont comprises dans celles des pièces où ils se situent. Des modifications sont susceptibles d'être apportées à ce plan en fonction des nécessités techniques et réglementaires de la réalisation, tant en ce qui concerne les dimensions libres que l'équipement. Les soffites, faux-plafonds, retombées, gaines techniques, canalisations, trappes de visite, descentes d'eaux pluviales, équipements électriques, ne sont pas systématiquement représentés ou le sont à titre indicatif. Les dimensions et les implantations des appareils de chauffage, lorsqu'ils sont représentés, sont indicatifs et seront soumis à la conformité de l'étude thermique. La forme des jardins (pente, talus...) n'est pas toujours représentée ou l'est à titre indicatif. La végétation éventuellement représentée n'est pas contractuelle.

| | | |
|-----------|------|----------|
| Indice | A | Maï 2022 |
| Echelle : | 1/50 | 0m 1m 2m |