


D 003 ▼



18 AVENUE ÉDOUARD HERRIOT
LE PLESSIS-ROBINSON | 92

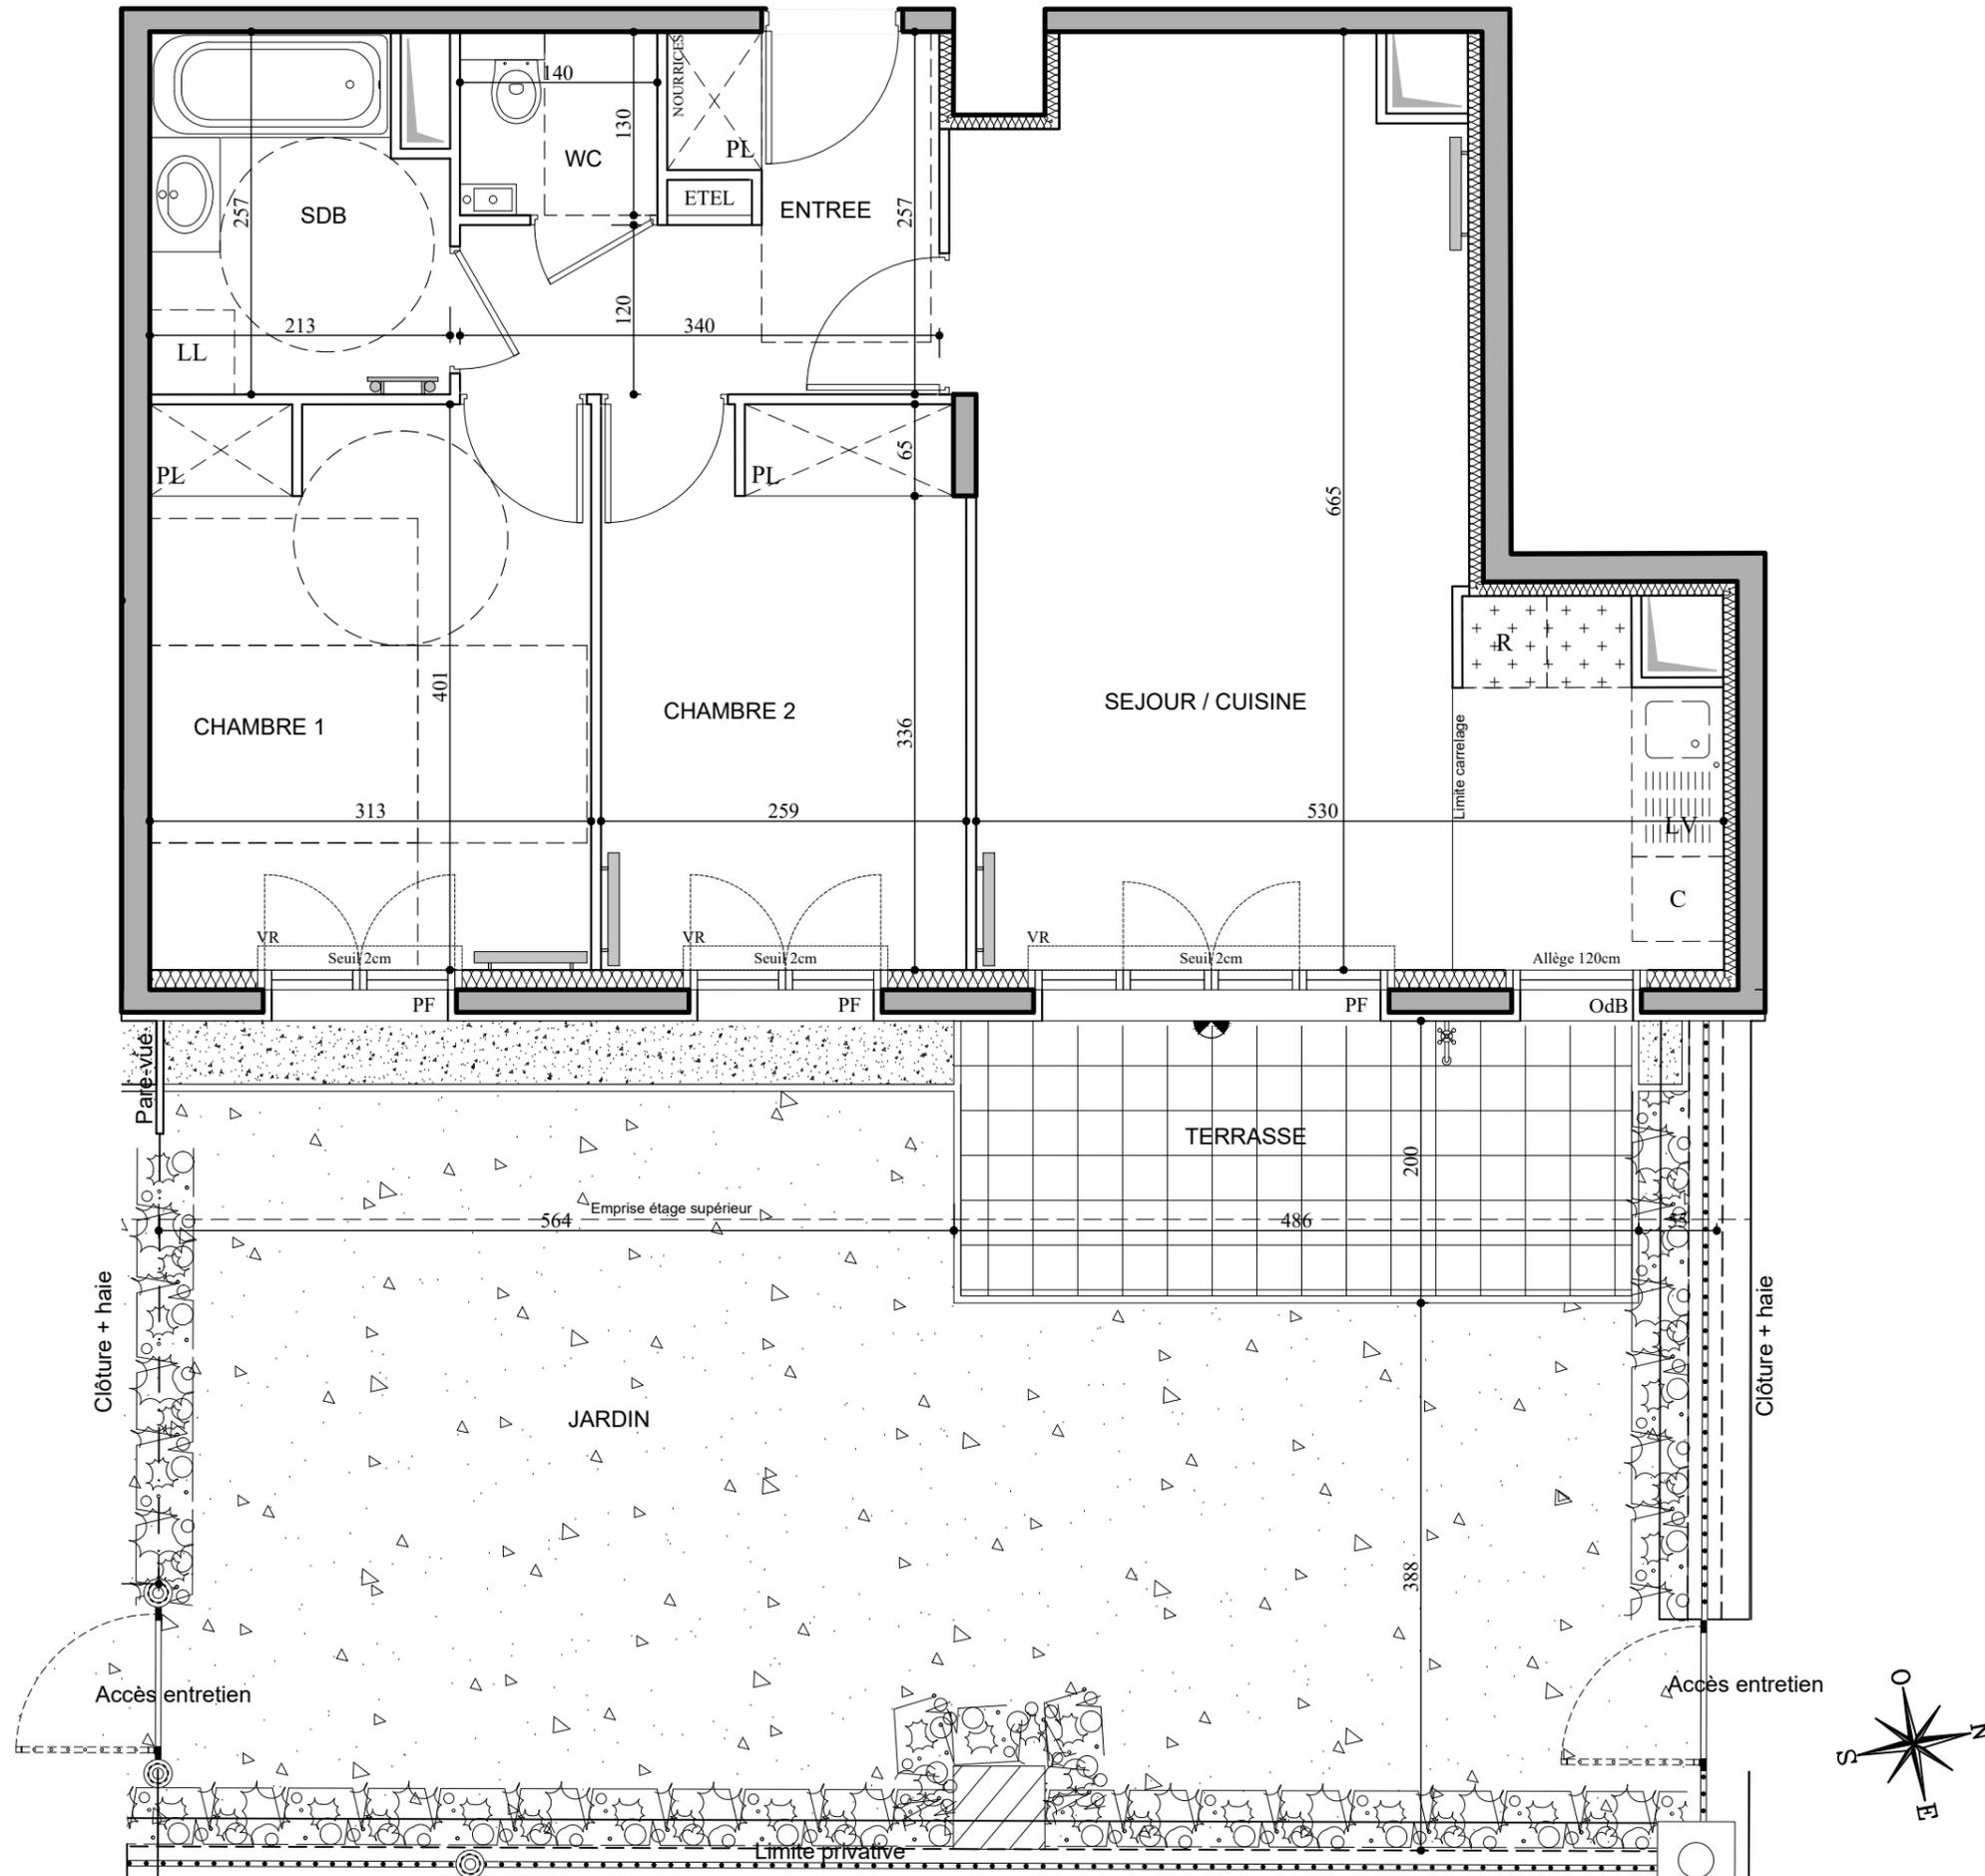

HALL D APPARTEMENT DE 3 PIECES D003 au Rez-de-chaussée

ENTREE	6,46 m ²
SEJOUR / CUISINE	27,07 m ²
CHAMBRE 1	12,50 m ²
CHAMBRE 2	10,28 m ²
SALLE DE BAINS	5,10 m ²
WC	1,82 m ²
SURFACE TOTALE HABITABLE	63.23 m²
TERRASSE	9,71 m ²
JARDIN	53,68 m ²
SURFACE TOTALE HABITABLE ET ANNEXE	126.62 m²

Conformément à la réglementation, ce plan est

EVOLUTIF	PMR
----------	-----

LEGENDE

Applique extérieure	R Réfrigérateur
VR Volet roulant	LV Lave-Vaisselle
GC Garde-corps	LL Lave-Linge
Soffite / faux plafond	C Cuisson
PL Placard	Espace technique électrique du logement
--- Retombée de poutre	

Nota : Les surfaces des placards sont comprises dans celles des pièces où ils se situent. Des modifications sont susceptibles d'être apportées à ce plan en fonction des nécessités techniques et réglementaires de la réalisation, tant en ce qui concerne les dimensions libres que l'équipement. Les soffites, faux-plafonds, retombées, gaines techniques, canalisations, trappes de visite, descentes d'eaux pluviales, équipements électriques, ne sont pas systématiquement représentés ou le sont à titre indicatif. Les dimensions et les implantations des appareils de chauffage, lorsqu'ils sont représentés, sont indicatifs et seront soumis à la conformité de l'étude thermique. La forme des jardins (pente, talus...) n'est pas toujours représentée ou l'est à titre indicatif. La végétation éventuellement représentée n'est pas contractuelle.

Indice	A	Mai 2022
Echelle :	1/50	0m 1m 2m