


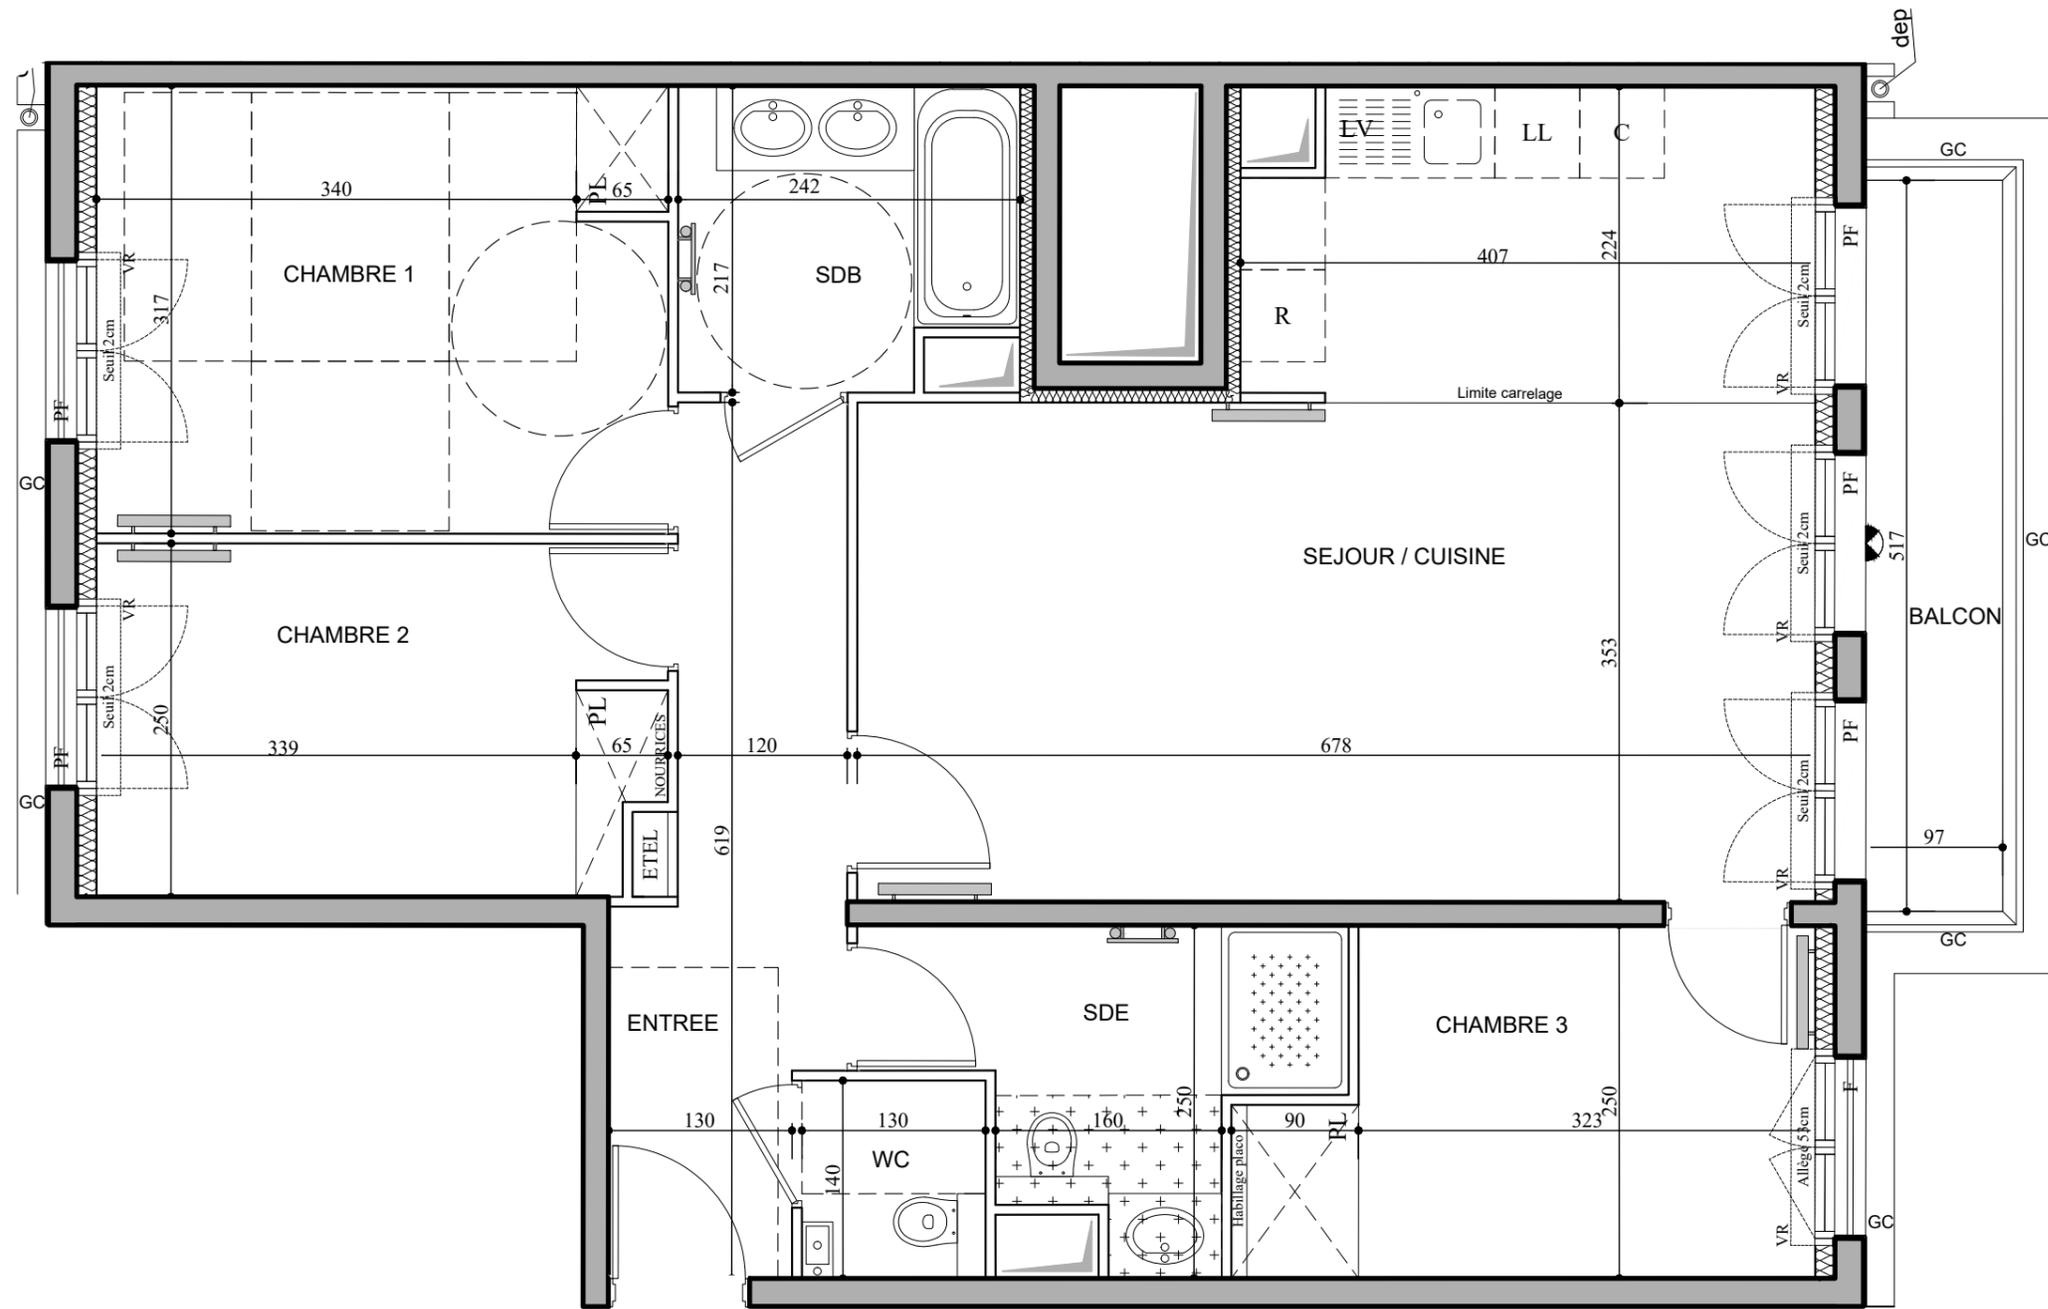

HALL C
APPARTEMENT DE 4 PIECES
C402 au 4ème étage

ENTREE	8,15 m ²
SEJOUR / CUISINE	32,62 m ²
CHAMBRE 1	12,78 m ²
CHAMBRE 2	9,84 m ²
CHAMBRE 3	9,17 m ²
SALLE DE BAINS	4,91 m ²
SALLE D'EAU	5,67 m ²
WC	1,82 m ²
SURFACE TOTALE HABITABLE	84,96 m²
BALCON	5,00 m ²
SURFACE TOTALE HABITABLE ET ANNEXE	89,96 m²




C 402

Conformément à la réglementation, ce plan est

EVOLUTIF	PMR
----------	-----

LEGENDE

Applique extérieure	R Réfrigérateur
Volet roulant	LV Lave-Vaisselle
Garde-corps	LL Lave-Linge
Soffite / faux plafond	C Cuisson
Placard	Espace technique électrique du logement
Retombée de poutre	

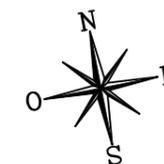

Nota : Les surfaces des placards sont comprises dans celles des pièces où ils se situent. Des modifications sont susceptibles d'être apportées à ce plan en fonction des nécessités techniques et réglementaires de la réalisation, tant en ce qui concerne les dimensions libres que l'équipement. Les soffites, faux-plafonds, retombées, gaines techniques, canalisations, trappes de visite, descentes d'eaux pluviales, équipements électriques, ne sont pas systématiquement représentés ou le sont à titre indicatif. Les dimensions et les implantations des appareils de chauffage, lorsqu'ils sont représentés, sont indicatifs et seront soumis à la conformité de l'étude thermique. La forme des jardins (pente, talus...) n'est pas toujours représentée ou l'est à titre indicatif. La végétation éventuellement représentée n'est pas contractuelle.

Indice	A	Jun 2022
Echelle :	1/50	