


**HALL D**  
**APPARTEMENT DE 4 PIECES**  
**D201 au 2ème étage**

ENTREE	9,26 m <sup>2</sup>
SEJOUR / CUISINE	28,87 m <sup>2</sup>
CHAMBRE 1	11,76 m <sup>2</sup>
CHAMBRE 2	10,03 m <sup>2</sup>
CHAMBRE 3	13,56 m <sup>2</sup>
SALLE DE BAINS	4,67 m <sup>2</sup>
SALLE D'EAU	3,65 m <sup>2</sup>
WC	1,37 m <sup>2</sup>
DEGAGEMENT	2,22 m <sup>2</sup>
<b>SURFACE TOTALE HABITABLE</b>	<b>85.39 m<sup>2</sup></b>
BALCON	4,08 m <sup>2</sup>
<b>SURFACE TOTALE HABITABLE ET ANNEXE</b>	<b>89.47 m<sup>2</sup></b>

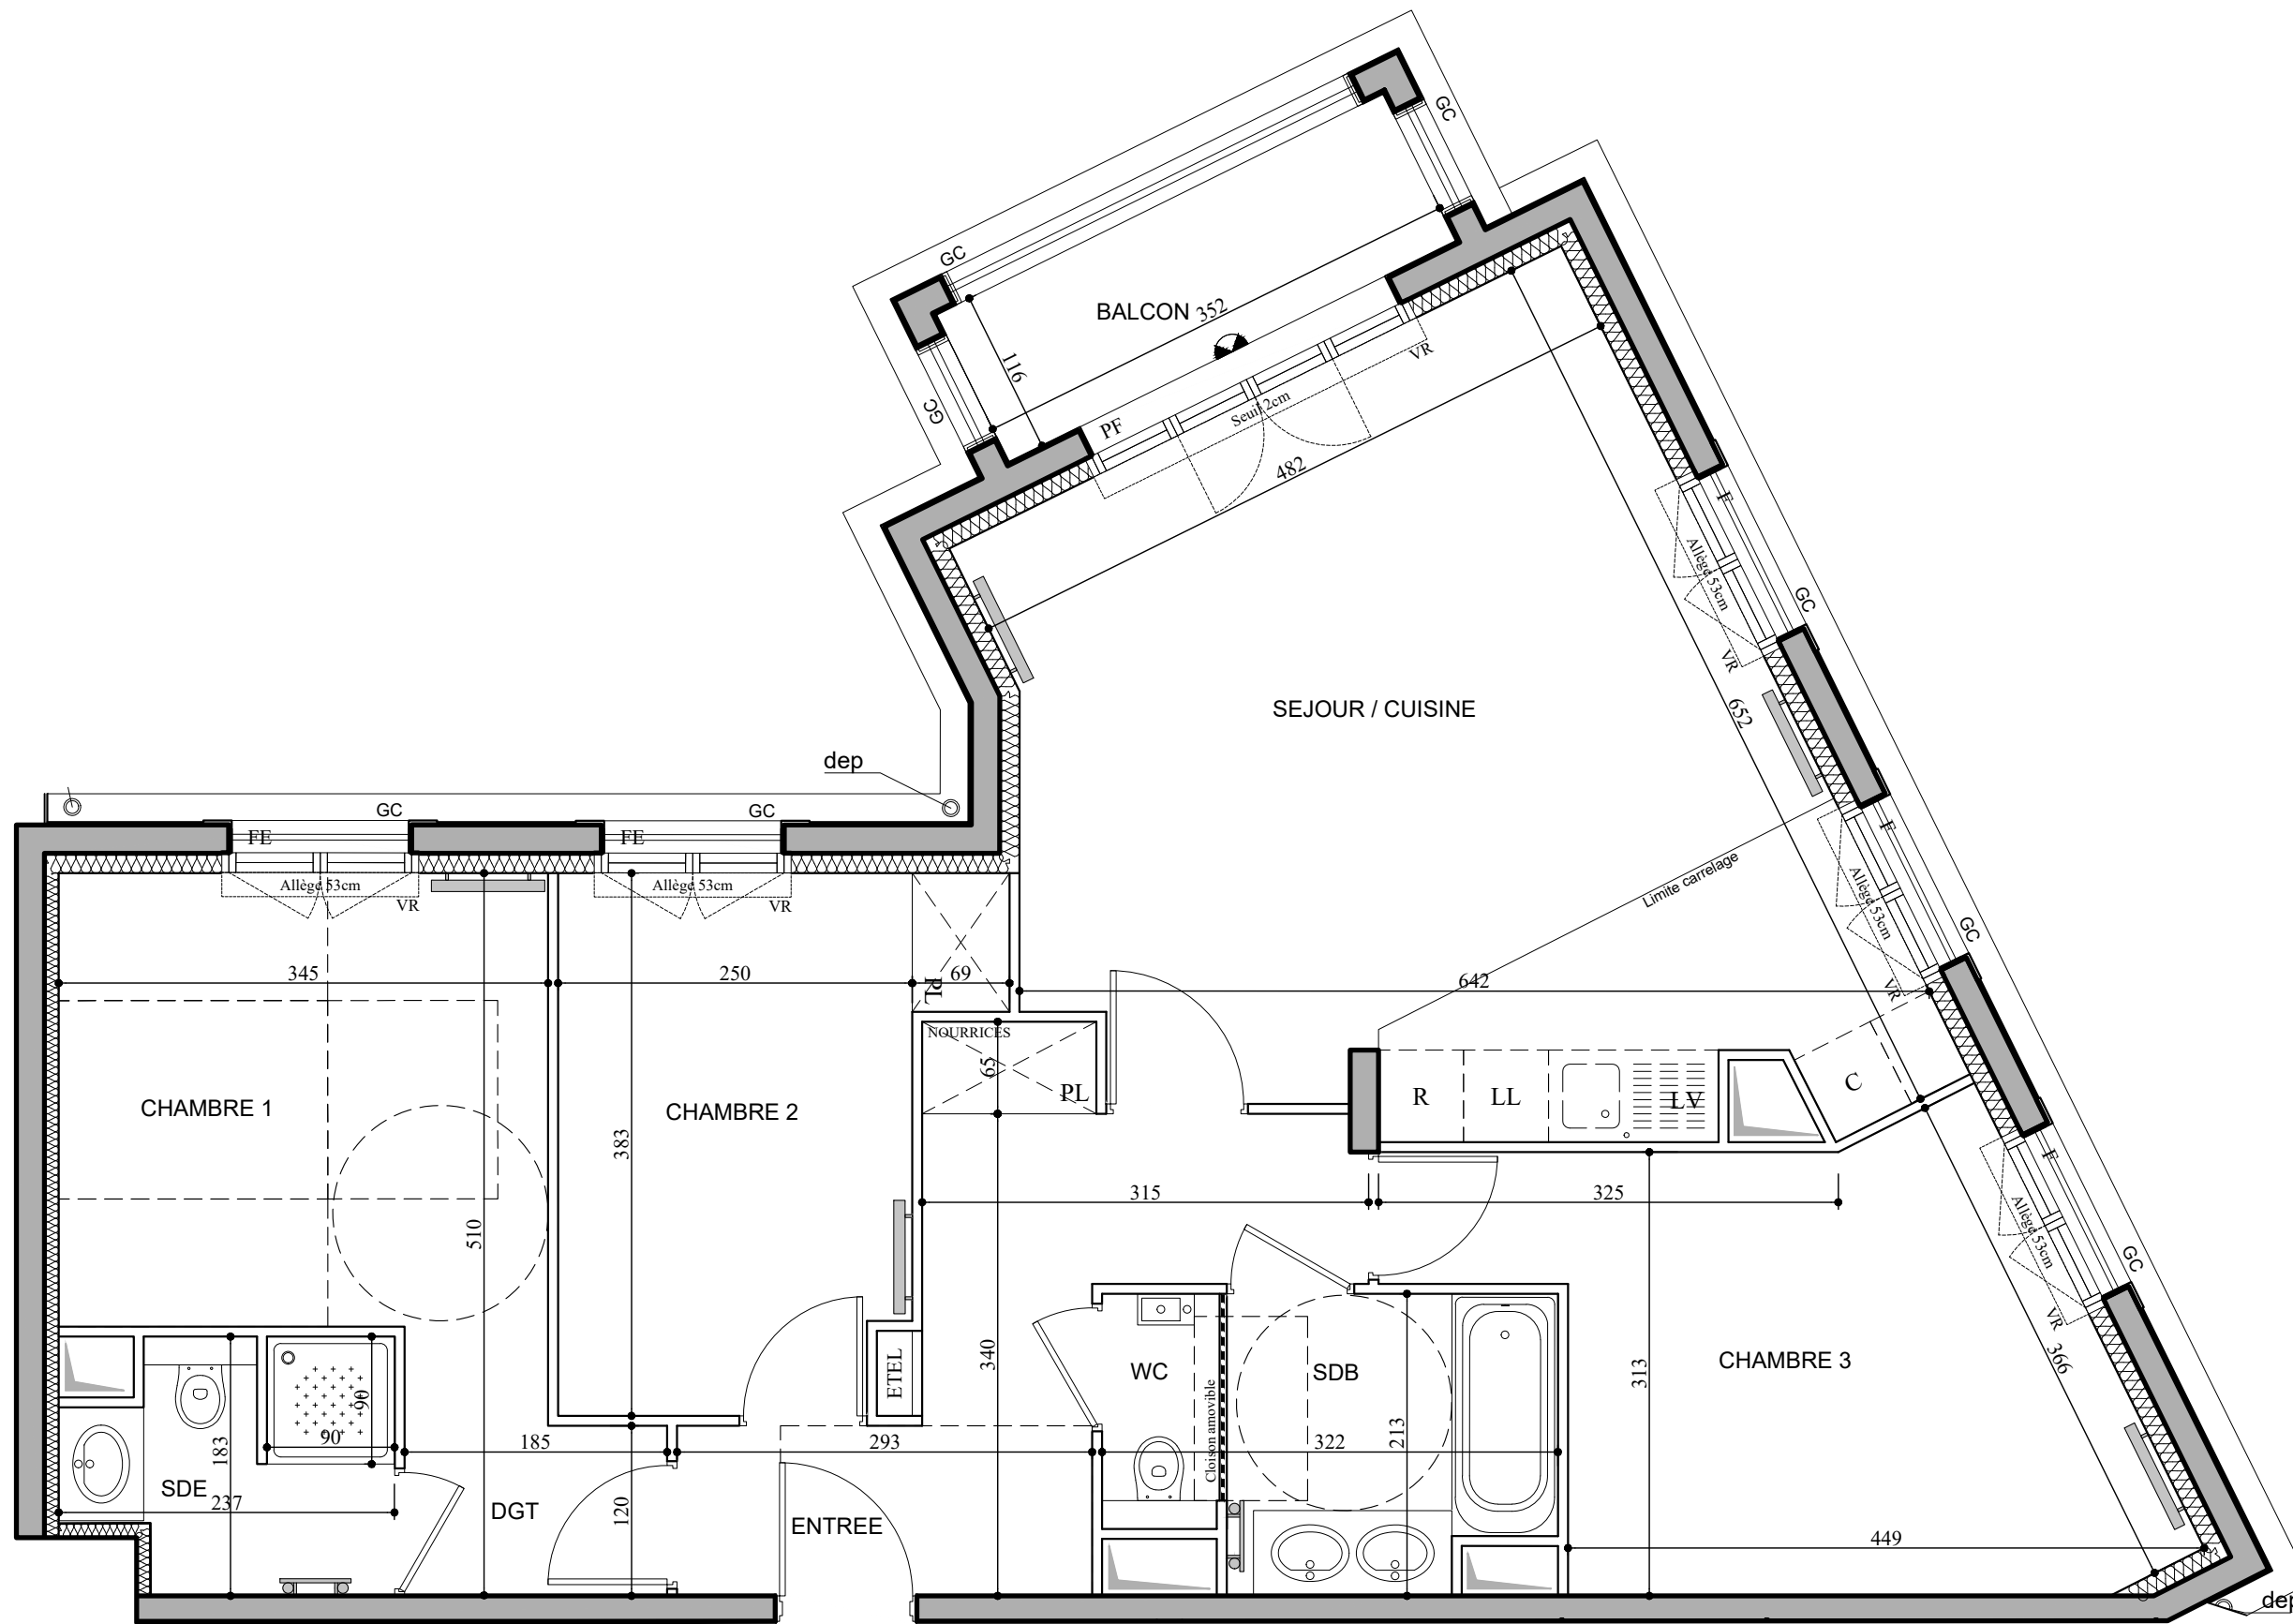

**D 201**

Conformément à la réglementation, ce plan est

<b>EVOLUTIF</b>	<b>PMR</b>
-----------------	------------

**LEGENDE**

- Applique extérieure
- VR Volet roulant
- GC Garde-corps
- Soffite / faux plafond
- Placard
- Retombée de poutre
- R Réfrigérateur
- LV Lave-Vaisselle
- LL Lave-Linge
- C Cuisson
- Espace technique électrique du logement

Indice	A	Jun 2022
Echelle :	1/50	

*Nota : Les surfaces des placards sont comprises dans celles des pièces où ils se situent. Des modifications sont susceptibles d'être apportées à ce plan en fonction des nécessités techniques et réglementaires de la réalisation, tant en ce qui concerne les dimensions libres que l'équipement. Les soffites, faux-plafonds, retombées, gaines techniques, canalisations, trappes de visite, descentes d'eaux pluviales, équipements électriques, ne sont pas systématiquement représentés ou le sont à titre indicatif. Les dimensions et les implantations des appareils de chauffage, lorsqu'ils sont représentés, sont indicatifs et seront soumis à la conformité de l'étude thermique. La forme des jardins (pente, talus...) n'est pas toujours représentée ou l'est à titre indicatif. La végétation éventuellement représentée n'est pas contractuelle.*