


HALL D
APPARTEMENT DE 5 PIECES
D602 au 6ème étage

ENTREE	11,51 m ²
SEJOUR / CUISINE	29,96 m ²
CHAMBRE 1	11,99 m ²
CHAMBRE 2	10,12 m ²
CHAMBRE 3	11,95 m ²
CHAMBRE 4	9,92 m ²
SALLE DE BAINS	5,29 m ²
SALLE D'EAU	2,30 m ²
WC	1,85 m ²
SURFACE TOTALE HABITABLE	94.89 m²
BALCON	2,60 m ²
TERRASSE 1	15,42 m ²
TERRASSE 2	3,19 m ²
SURFACE TOTALE HABITABLE ET ANNEXE	116.10 m²

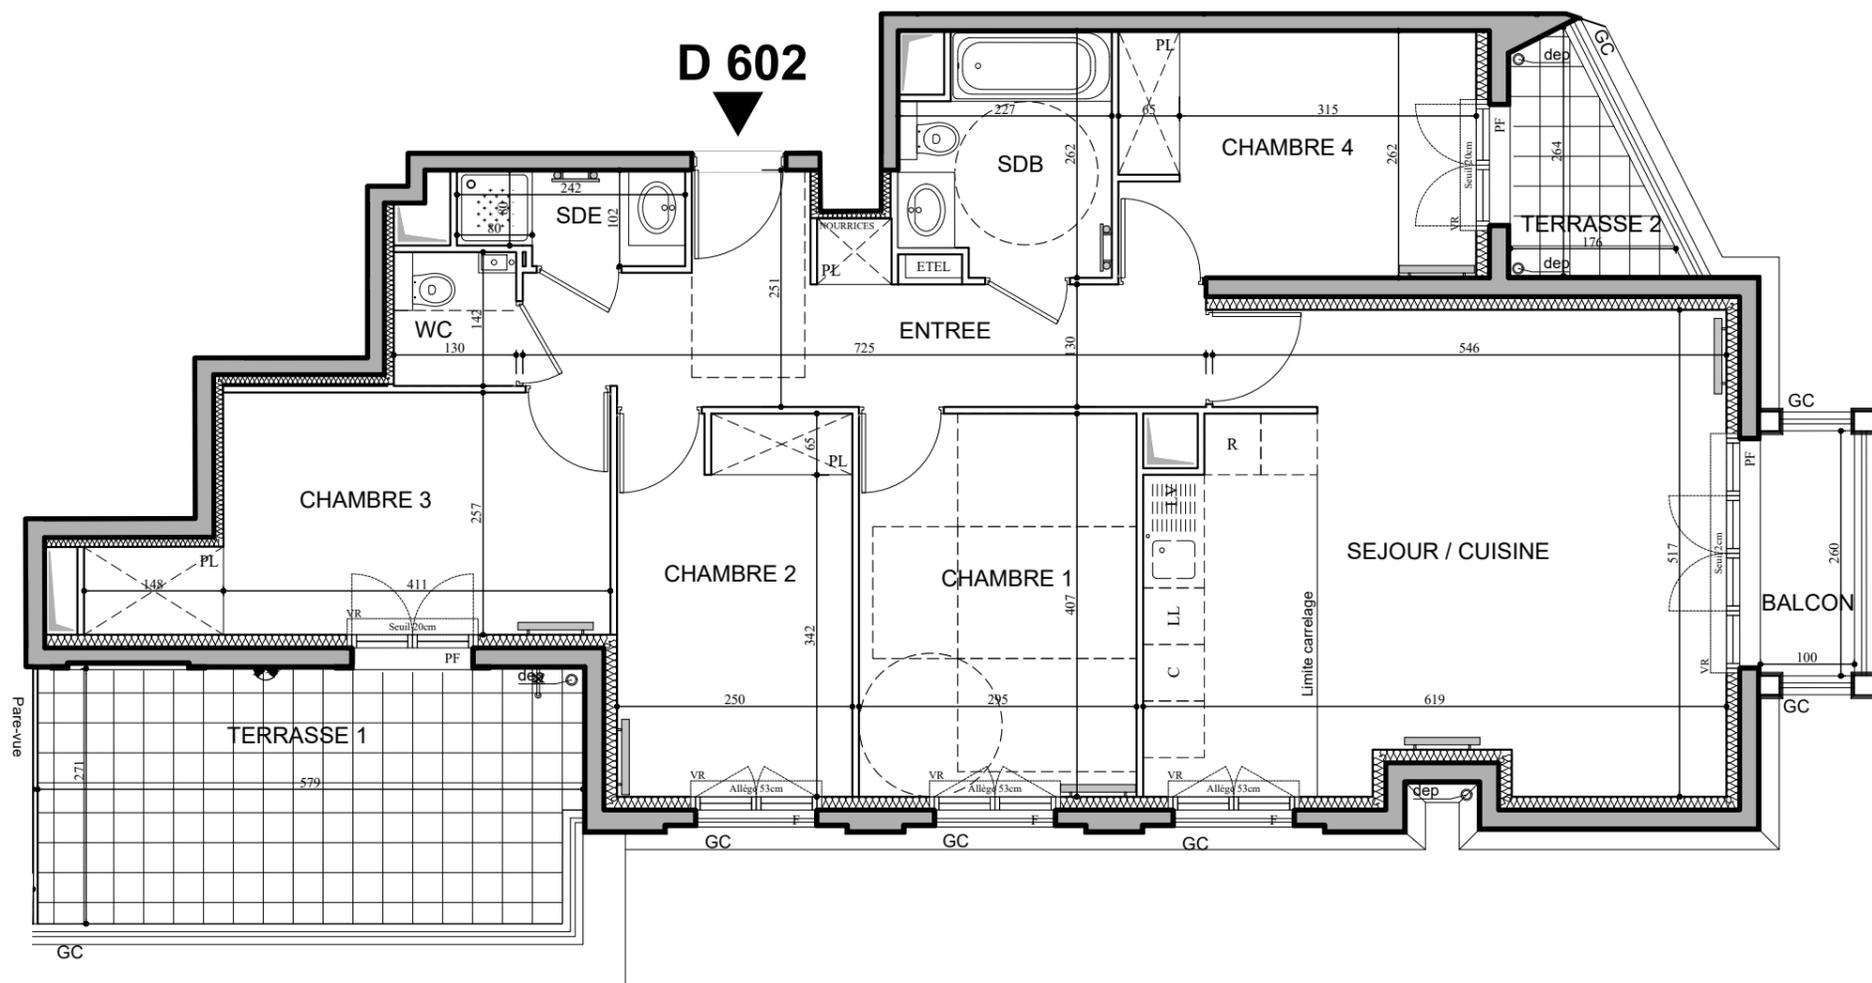


Conformément à la réglementation, ce plan est

EVOLUTIF	PMR
----------	-----

LEGENDE

Applique extérieure	R Réfrigérateur
VR Volet roulant	LV Lave-Vaisselle
GC Garde-corps	LL Lave-Linge
Soffite / faux plafond	C Cuisson
PL Placard	Espace technique électrique du logement
--- Retombée de poutre	

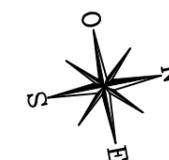

Nota : Les surfaces des placards sont comprises dans celles des pièces où ils se situent. Des modifications sont susceptibles d'être apportées à ce plan en fonction des nécessités techniques et réglementaires de la réalisation, tant en ce qui concerne les dimensions libres que l'équipement. Les soffites, faux-plafonds, retombées, gaines techniques, canalisations, trappes de visite, descentes d'eaux pluviales, équipements électriques, ne sont pas systématiquement représentés ou le sont à titre indicatif. Les dimensions et les implantations des appareils de chauffage, lorsqu'ils sont représentés, sont indicatifs et seront soumis à la conformité de l'étude thermique. La forme des jardins (pente, talus...) n'est pas toujours représentée ou l'est à titre indicatif. La végétation éventuellement représentée n'est pas contractuelle.