


**HALL D**  
**APPARTEMENT DE 5 PIECES**  
**D601 au 6ème étage**

ENTREE	5,20 m <sup>2</sup>
SEJOUR / CUISINE	32,03 m <sup>2</sup>
CHAMBRE 1	14,34 m <sup>2</sup>
CHAMBRE 2	9,53 m <sup>2</sup>
CHAMBRE 3	9,69 m <sup>2</sup>
CHAMBRE 4	9,03 m <sup>2</sup>
SALLE DE BAINS	5,94 m <sup>2</sup>
SALLE D'EAU	2,21 m <sup>2</sup>
WC	1,85 m <sup>2</sup>
DEGAGEMENT	7,66 m <sup>2</sup>
<b>SURFACE TOTALE HABITABLE</b>	<b>97.48 m<sup>2</sup></b>
BALCON	6,88 m <sup>2</sup>
<b>SURFACE TOTALE HABITABLE ET ANNEXE</b>	<b>104.36 m<sup>2</sup></b>

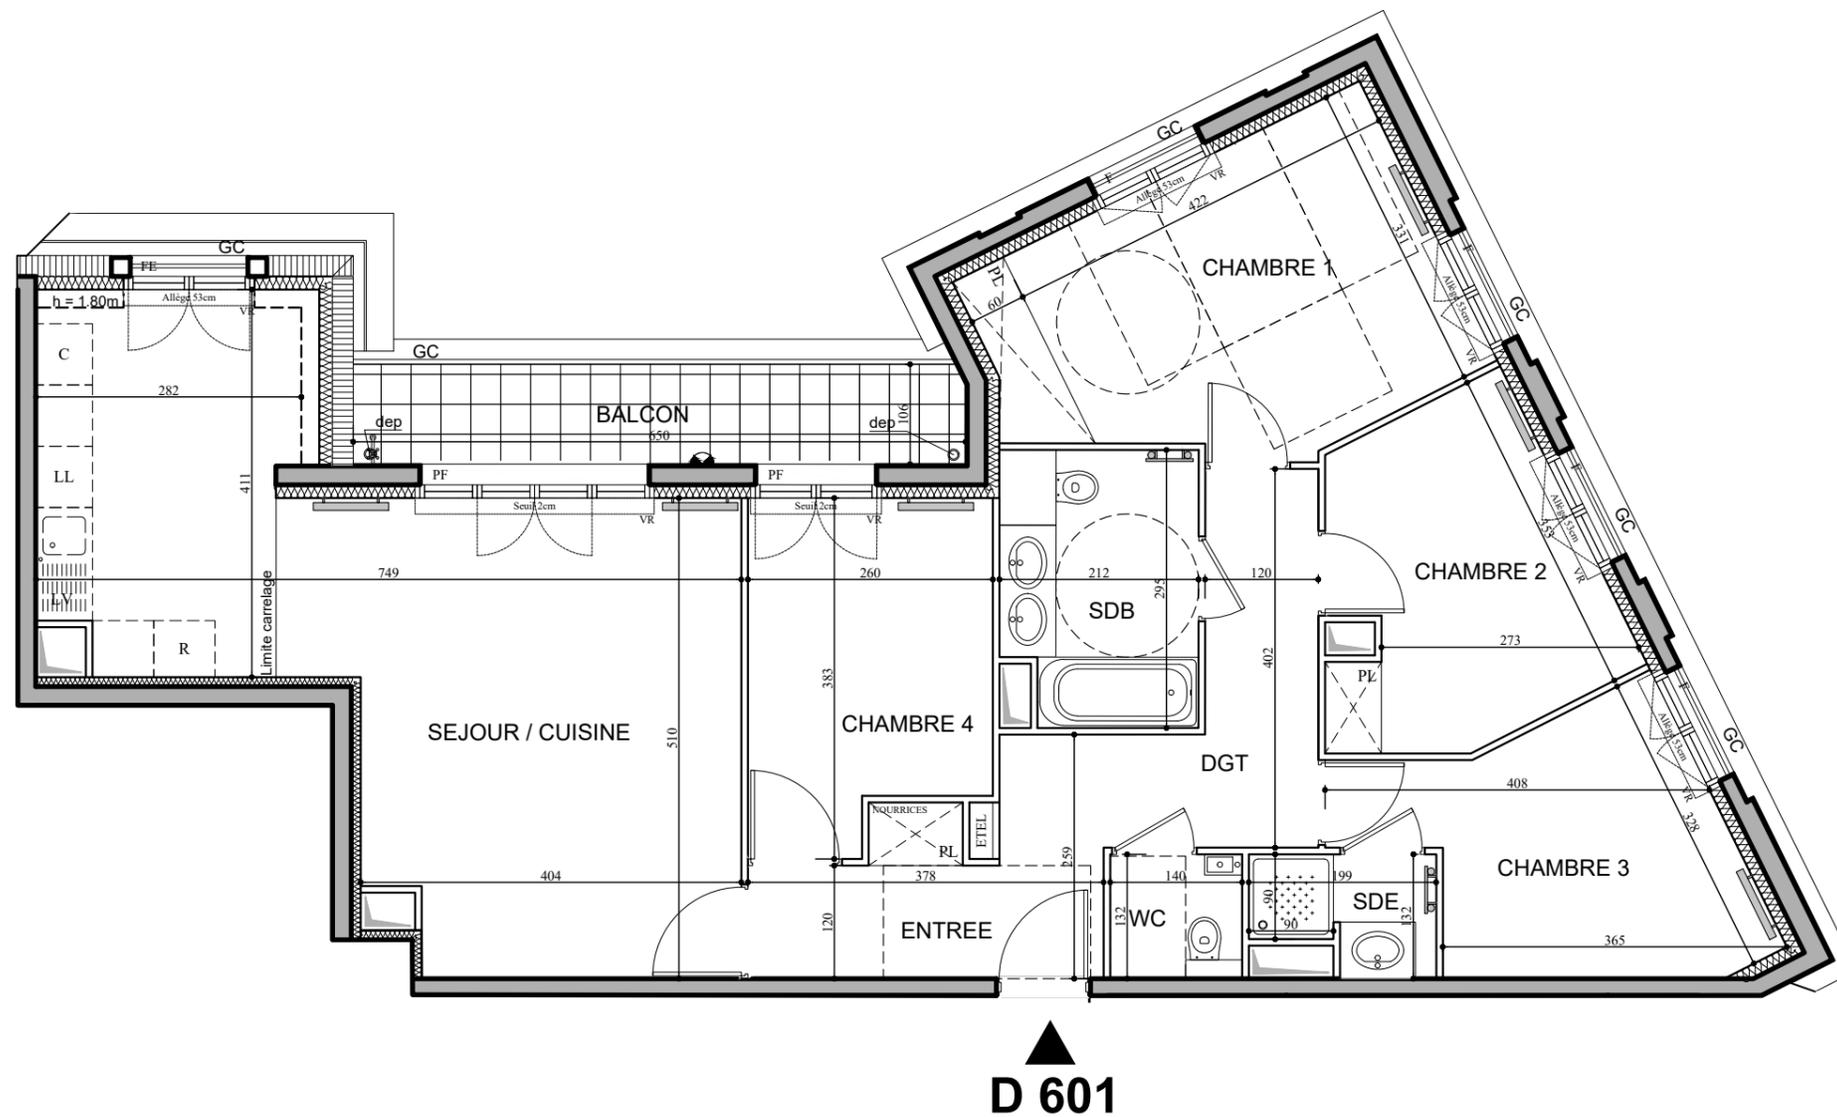


Conformément à la réglementation, ce plan est

<b>EVOLUTIF</b>	<b>PMR</b>
-----------------	------------

**LEGENDE**


Applique extérieure	<b>R</b> Réfrigérateur
Volet roulant	<b>LV</b> Lave-Vaisselle
Garde-corps	<b>LL</b> Lave-Linge
Soffite / faux plafond	<b>C</b> Cuisson
Placard	Espace technique électrique du logement
Retombée de poutre	

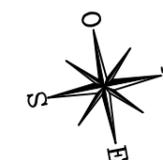


*Nota : Les surfaces des placards sont comprises dans celles des pièces où ils se situent. Des modifications sont susceptibles d'être apportées à ce plan en fonction des nécessités techniques et réglementaires de la réalisation, tant en ce qui concerne les dimensions libres que l'équipement. Les soffites, faux-plafonds, retombées, gaines techniques, canalisations, trappes de visite, descentes d'eaux pluviales, équipements électriques, ne sont pas systématiquement représentés ou le sont à titre indicatif. Les dimensions et les implantations des appareils de chauffage, lorsqu'ils sont représentés, sont indicatifs et seront soumis à la conformité de l'étude thermique. La forme des jardins (pente, talus...) n'est pas toujours représentée ou l'est à titre indicatif. La végétation éventuellement représentée n'est pas contractuelle.*


Indice B 20/06/2022

Echelle : 1/75

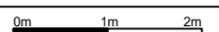

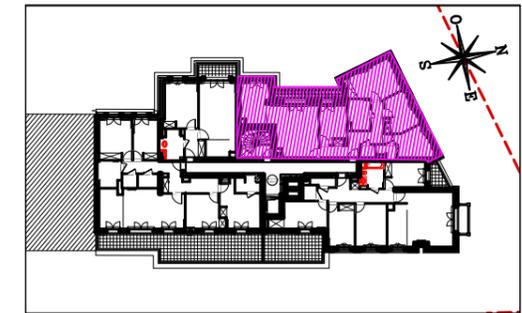

**HALL D**  
APPARTEMENT DE 5 PIECES  
D601 au 6ème étage

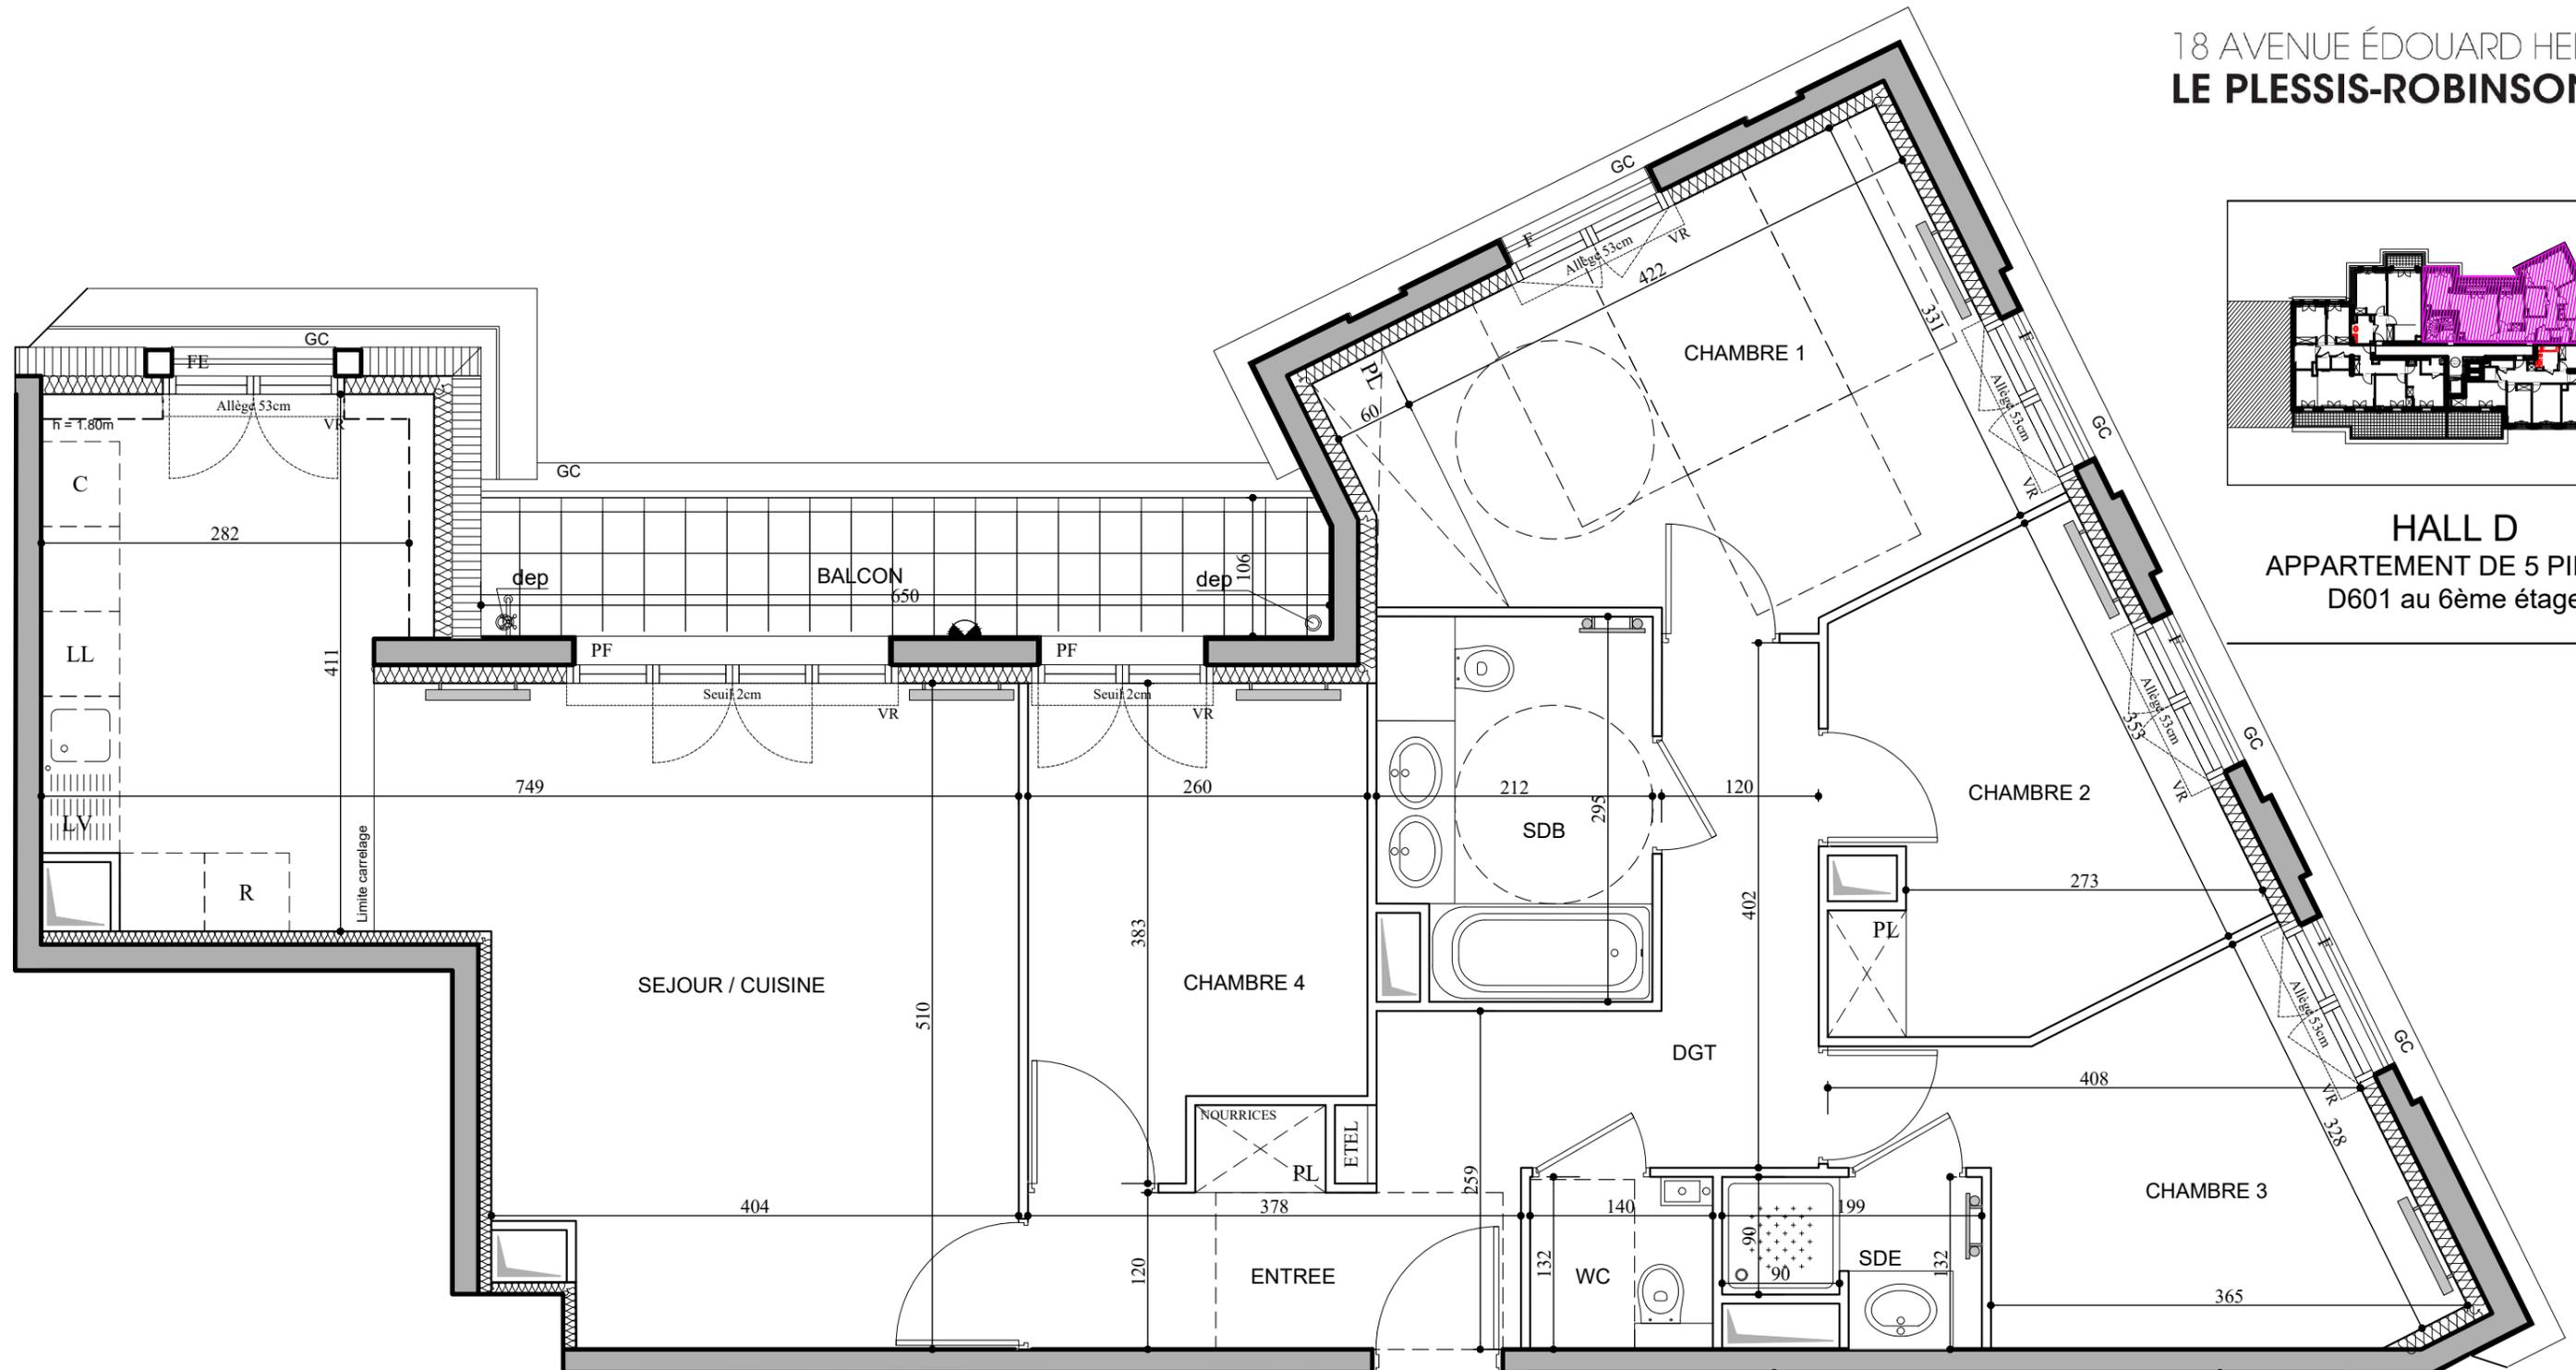


**D 601**

Conformément à la réglementation, ce plan est

**EVOLUTIF**      **PMR**

**LEGENDE**

- |                        |   |
|------------------------|---|
| Applique extérieure    | <b>R</b> Réfrigérateur                  |
| VR Volet roulant       | <b>LV</b> Lave-Vaisselle                |
| GC Garde-corps         | <b>LL</b> Lave-Linge                    |
| Soffite / faux plafond | <b>C</b> Cuisson                        |
| PL Placard             | Espace technique électrique du logement |
| --- Retombée de poutre |   |

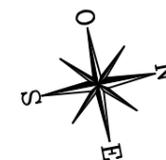

*Nota : Les surfaces des placards sont comprises dans celles des pièces où ils se situent. Des modifications sont susceptibles d'être apportées à ce plan en fonction des nécessités techniques et réglementaires de la réalisation, tant en ce qui concerne les dimensions libres que l'équipement. Les soffites, faux-plafonds, retombées, gaines techniques, canalisations, trappes de visite, descentes d'eaux pluviales, équipements électriques, ne sont pas systématiquement représentés ou le sont à titre indicatif. Les dimensions et les implantations des appareils de chauffage, lorsqu'ils sont représentés, sont indicatifs et seront soumis à la conformité de l'étude thermique. La forme des jardins (pente, talus...) n'est pas toujours représentée ou l'est à titre indicatif. La végétation éventuellement représentée n'est pas contractuelle.*

Indice B 20/06/2022

Echelle : 1/50

