


D 505

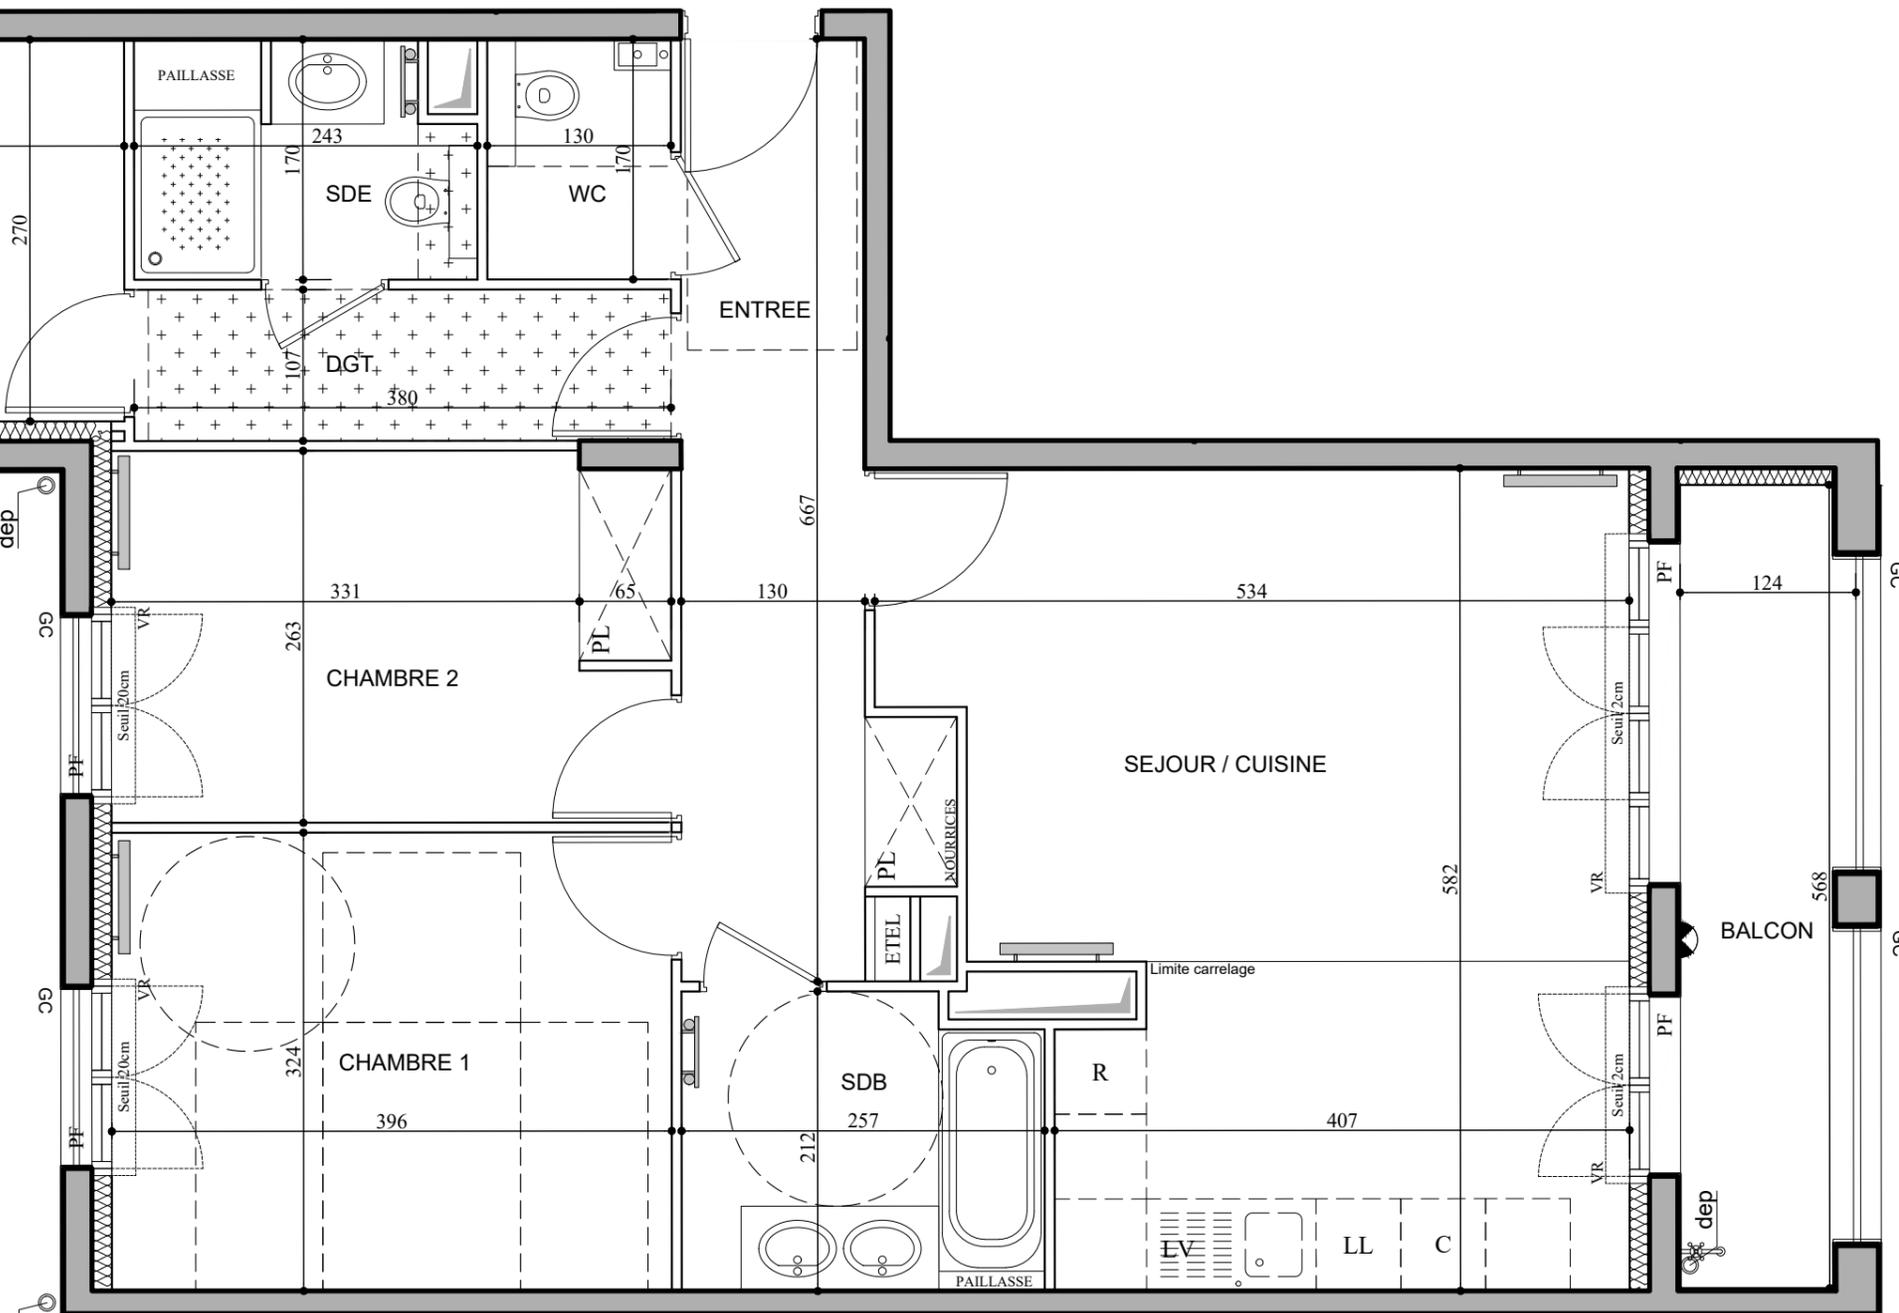

HALL D
APPARTEMENT DE 4 PIECES
D505 au 5ème étage

ENTREE	9,45 m ²
SEJOUR / CUISINE	26,61 m ²
CHAMBRE 1	12,85 m ²
CHAMBRE 2	10,29 m ²
CHAMBRE 3	9,59 m ²
SALLE DE BAINS	5,24 m ²
SALLE D'EAU	3,84 m ²
WC	2,21 m ²
DEGAGEMENT	4,07 m ²
SURFACE TOTALE HABITABLE	84.15 m²
BALCON	6,82 m ²
SURFACE TOTALE HABITABLE ET ANNEXE	90.97 m²




Conformément à la réglementation, ce plan est

EVOLUTIF

PMR

LEGENDE

- Applique extérieure
- VR Volet roulant
- GC Garde-corps
- Soffite / faux plafond
- PL Placard
- Retombée de poutre
- R Réfrigérateur
- LV Lave-Vaisselle
- LL Lave-Linge
- C Cuisson
- Espace technique électrique du logement

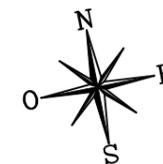

Nota : Les surfaces des placards sont comprises dans celles des pièces où ils se situent. Des modifications sont susceptibles d'être apportées à ce plan en fonction des nécessités techniques et réglementaires de la réalisation, tant en ce qui concerne les dimensions libres que l'équipement. Les soffites, faux-plafonds, retombées, gaines techniques, canalisations, trappes de visite, descentes d'eaux pluviales, équipements électriques, ne sont pas systématiquement représentés ou le sont à titre indicatif. Les dimensions et les implantations des appareils de chauffage, lorsqu'ils sont représentés, sont indicatifs et seront soumis à la conformité de l'étude thermique. La forme des jardins (pente, talus...) n'est pas toujours représentée ou l'est à titre indicatif. La végétation éventuellement représentée n'est pas contractuelle.