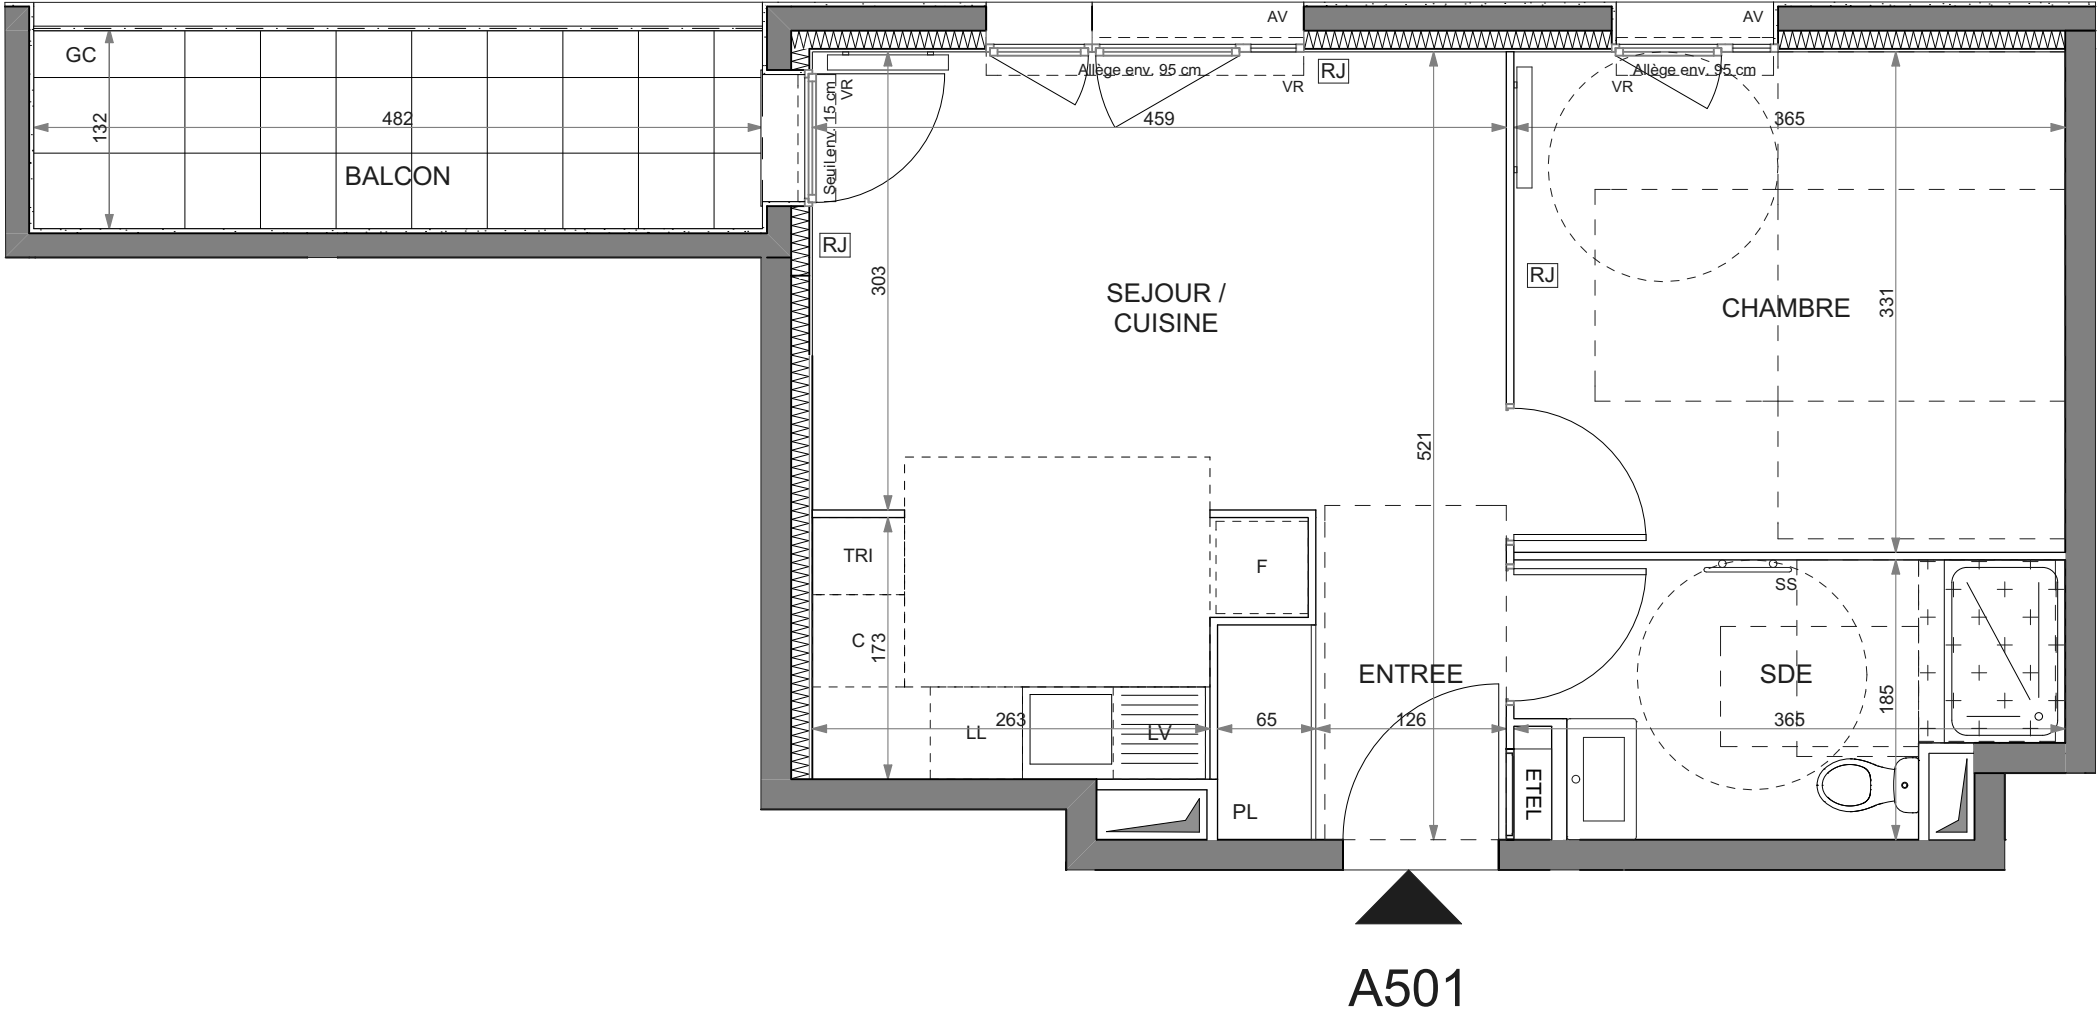


HALL A
APPARTEMENT DE 2 PIECES
A501 au 5ème étage

ENTREE	3,67
SEJOUR / CUISINE	19,02
CHAMBRE	12,07
SDE	5,85
SURFACE TOTALE HABITABLE	40,61 m ²
BALCON	6,31
SURFACE TOTALE HABITABLE ET ANNEXE	46,92 m ²

LEGENDE			
[RJ]	Prise RJ 45	SS	Sèche Serviette
AV	Allège Vitrée		Radiateur
VR	Volet Roulant	F	Réfrigérateur
GC	Garde-corps	LV	Lave Vaisselle
	Soffite / faux plafond	LL	Lave Linge
ETEL	Esp techn. elect. du lgt	C	Cuisson
PL	Placard	TRI	Tri sélectif
		---	Retombée de poutre

Indice A
Echelle : 0 50 100 200cm
Mai 2019

Nota : Les surfaces des placards sont comprises dans celles des pièces où ils se situent. Des modifications sont susceptibles d'être apportées à ce plan en fonction des nécessités techniques et réglementaires de la réalisation, tant en ce qui concerne les dimensions libres que l'équipement. Les soffites, faux-plafonds, retombées, gaines techniques, canalisations, trappes de visite, descentes d'eaux pluviales, équipements électriques, ne sont pas systématiquement représentés ou le sont à titre indicatif. Les dimensions et les implantations des appareils de chauffage, lorsqu'ils sont représentés, sont indicatifs et seront soumis à la conformité de l'étude thermique. Les surfaces, les hauteurs sous plafond ainsi que les hauteurs de seuils ou d'allèges indiquées sont approximatives.