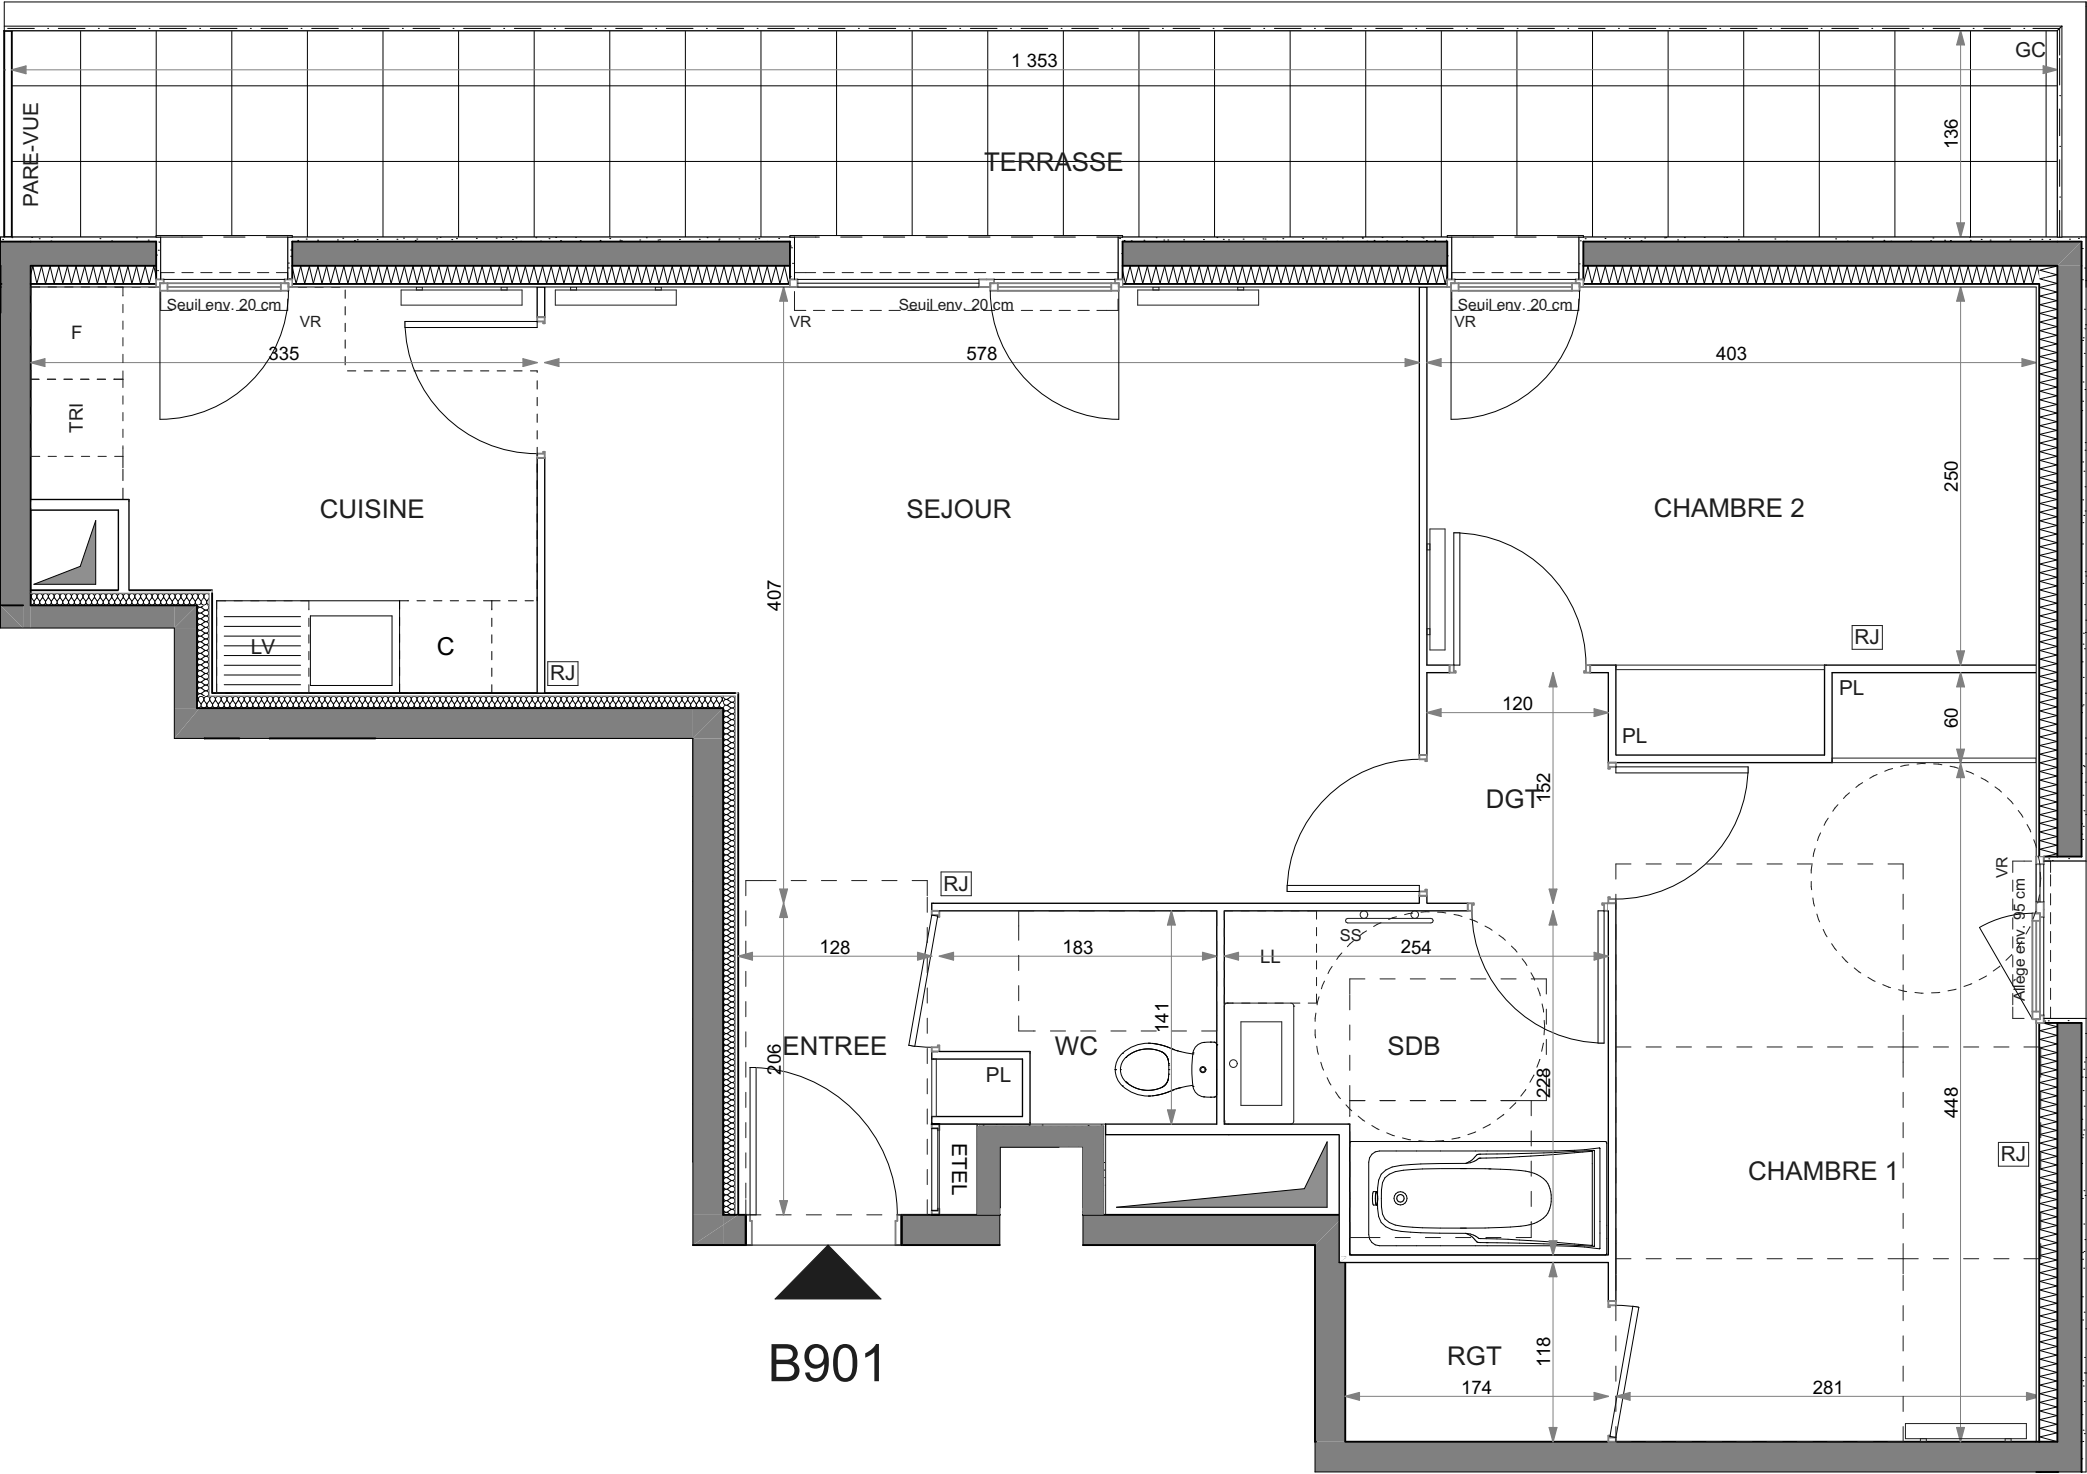


HALL B
APPARTEMENT DE 3 PIECES
B901 au 9ème étage

ENTREE	2,88
SEJOUR	21,79
CUISINE	7,79
CHAMBRE 1	13,29
CHAMBRE 2	10,97
SDB	5,09
RGT	2,06
WC	2,30
DGT	1,84

SURFACE TOTALE HABITABLE 68,01 m²

TERRASSE 18,46

SURFACE TOTALE HABITABLE ET ANNEXE 86,47 m²

LEGENDE

RJ	Prise RJ 45	SS	Sèche Serviette
AV	Allège Vitrée		Radiateur
VR	Volet Roulant	F	Réfrigérateur
GC	Garde-corps	LV	Lave Vaisselle
	Soffite / faux plafond	LL	Lave Linge
ETEL	Esp techn. elect. du lgt	C	Cuisson
PL	Placard	TRI	Tri sélectif
			Retombée de poutre

Indice A Mai 2019

Echelle : 0 50 100 200cm

Nota : Les surfaces des placards sont comprises dans celles des pièces où ils se situent. Des modifications sont susceptibles d'être apportées à ce plan en fonction des nécessités techniques et réglementaires de la réalisation, tant en ce qui concerne les dimensions libres que l'équipement. Les soffites, faux-plafonds, retombées, gaines techniques, canalisations, trappes de visite, descentes d'eaux pluviales, équipements électriques, ne sont pas systématiquement représentés ou le sont à titre indicatif. Les dimensions et les implantations des appareils de chauffage, lorsqu'ils sont représentés, sont indicatifs et seront soumis à la conformité de l'étude thermique. Les surfaces, les hauteurs sous plafond ainsi que les hauteurs de seuils ou d'allèges indiquées sont approximatives.