
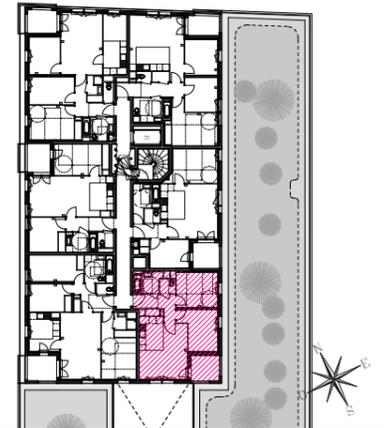


C202

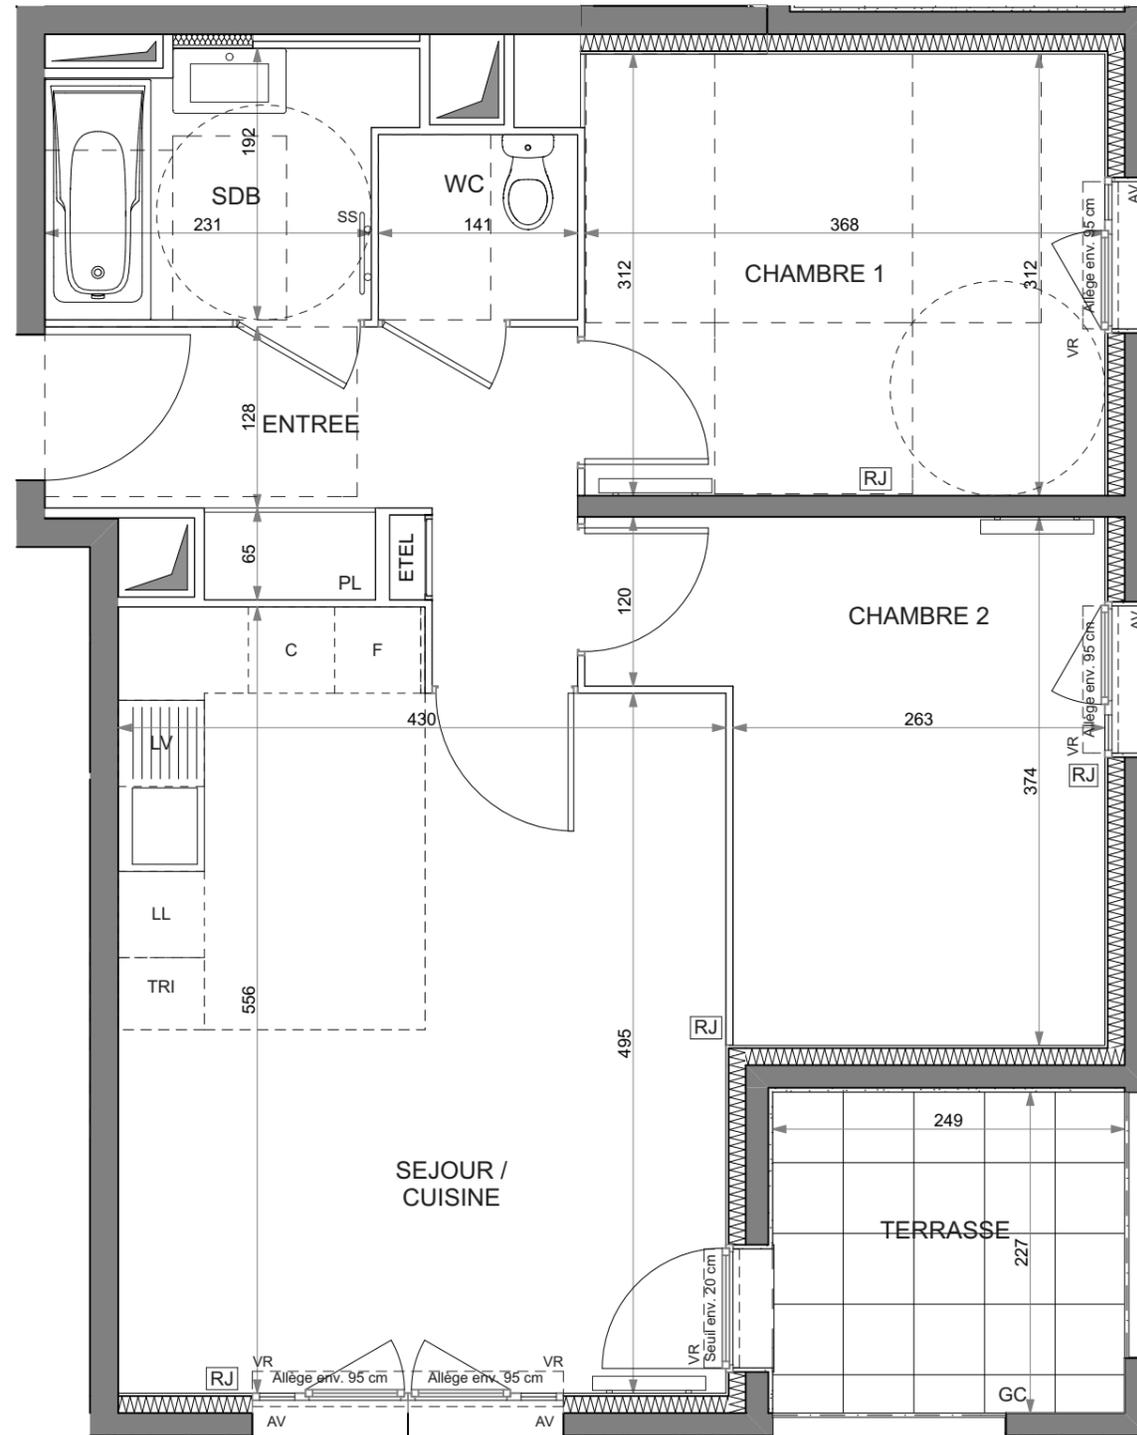


**HALL C**  
 APPARTEMENT DE 3 PIECES  
 C202 au 2ème étage

ENTREE	6,91
SEJOUR/CUISINE	22,61
CHAMBRE 1	11,82
CHAMBRE 2	11,09
SDB	4,44
WC	1,85
<b>SURFACE TOTALE HABITABLE</b>	<b>58,72 m<sup>2</sup></b>
TERRASSE	5,91
<b>SURFACE TOTALE HABITABLE ET ANNEXE</b>	<b>64,63 m<sup>2</sup></b>

**LEGENDE**

[RJ]	Prise RJ 45	SS	Sèche Serviette
AV	Allège Vitrée		Radiateur
VR	Volet Roulant	F	Réfrigérateur
GC	Garde-corps	LV	Lave Vaisselle
	Soffite / faux plafond	LL	Lave Linge
ETEL	Esp techn. elect. du lgt	C	Cuisson
PL	Placard	TRI	Tri sélectif
		---	Retombée de poutre

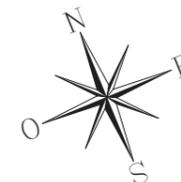

Indice A Mai 2019

Echelle :

*Nota : Les surfaces des placards sont comprises dans celles des pièces où ils se situent. Des modifications sont susceptibles d'être apportées à ce plan en fonction des nécessités techniques et réglementaires de la réalisation, tant en ce qui concerne les dimensions libres que l'équipement. Les soffites, faux-plafonds, retombées, gaines techniques, canalisations, trappes de visite, descentes d'eaux pluviales, équipements électriques, ne sont pas systématiquement représentés ou le sont à titre indicatif. Les dimensions et les implantations des appareils de chauffage, lorsqu'ils sont représentés, sont indicatifs et seront soumis à la conformité de l'étude thermique. Les surfaces, les hauteurs sous plafond ainsi que les hauteurs de seuils ou d'allèges indiquées sont approximatives.*