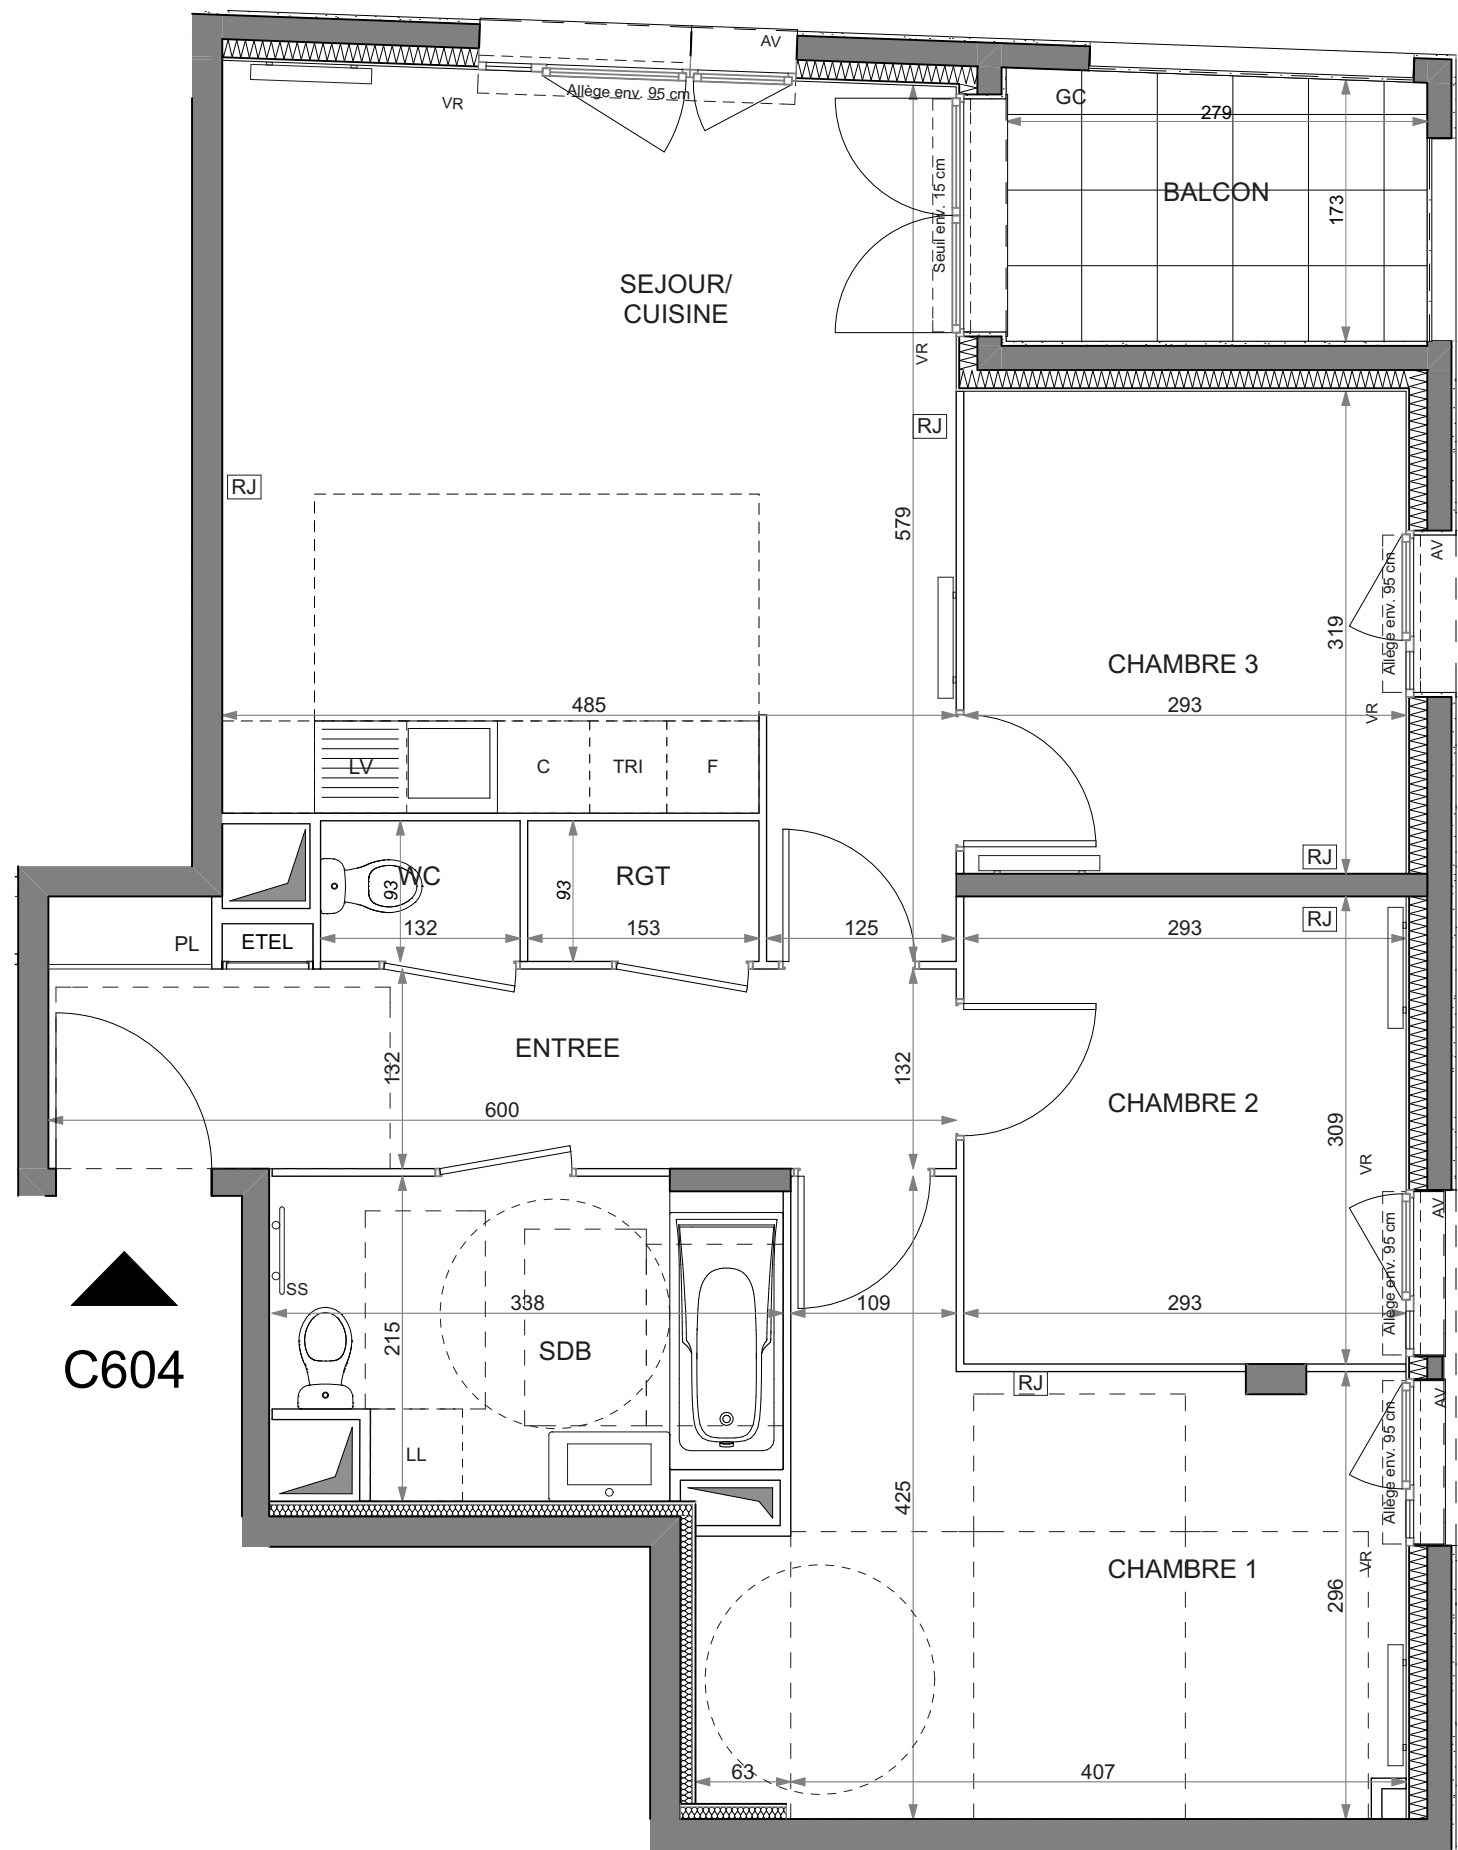


HALL C
APPARTEMENT DE 4 PIECES
C604 au 6ème étage

ENTREE	8,44
SEJOUR / CUISINE	24,94
CHAMBRE 1	14,45
CHAMBRE 2	9,05
CHAMBRE 3	9,33
SDB	6,64
RGT	1,42
WC	1,23
SURFACE TOTALE HABITABLE	75,50 m²
BALCON	4,90
SURFACE TOTALE HABITABLE ET ANNEXE	80,40 m²

LEGENDE			
RJ	Prise RJ 45	SS	Sèche Serviette
AV	Allège Vitrée		Radiateur
VR	Volet Roulant	F	Réfrigérateur
GC	Garde-corps	LV	Lave Vaisselle
	Soffite / faux plafond / retombée	LL	Lave Linge
ETEL	Esp techn. elect. du lgt	C	Cuisson
PL	Placard	TRI	Tri sélectif
			Retombée de poutre

Indice B Juin 2019
Echelle : 0 50 100 200cm

Nota : Les surfaces des placards sont comprises dans celles des pièces où ils se situent. Des modifications sont susceptibles d'être apportées à ce plan en fonction des nécessités techniques et réglementaires de la réalisation, tant en ce qui concerne les dimensions libres que l'équipement. Les soffites, faux-plafonds, retombées, gaines techniques, canalisations, trappes de visite, descentes d'eaux pluviales, équipements électriques, ne sont pas systématiquement représentés ou le sont à titre indicatif. Les dimensions et les implantations des appareils de chauffage, lorsqu'ils sont représentés, sont indicatifs et seront soumis à la conformité de l'étude thermique. Les surfaces, les hauteurs sous plafond ainsi que les hauteurs de seuils ou d'allèges indiquées sont approximatives.