
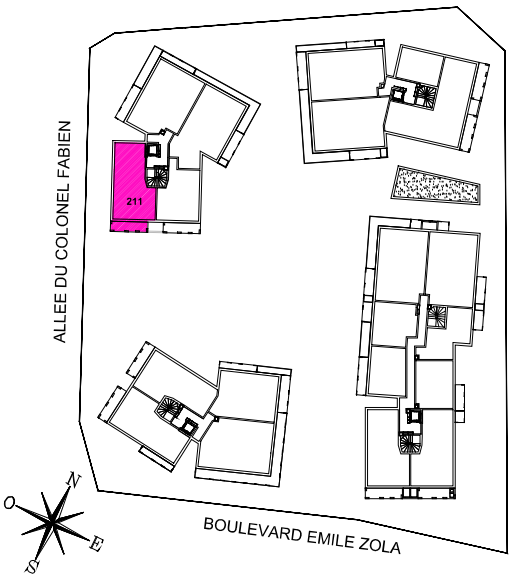


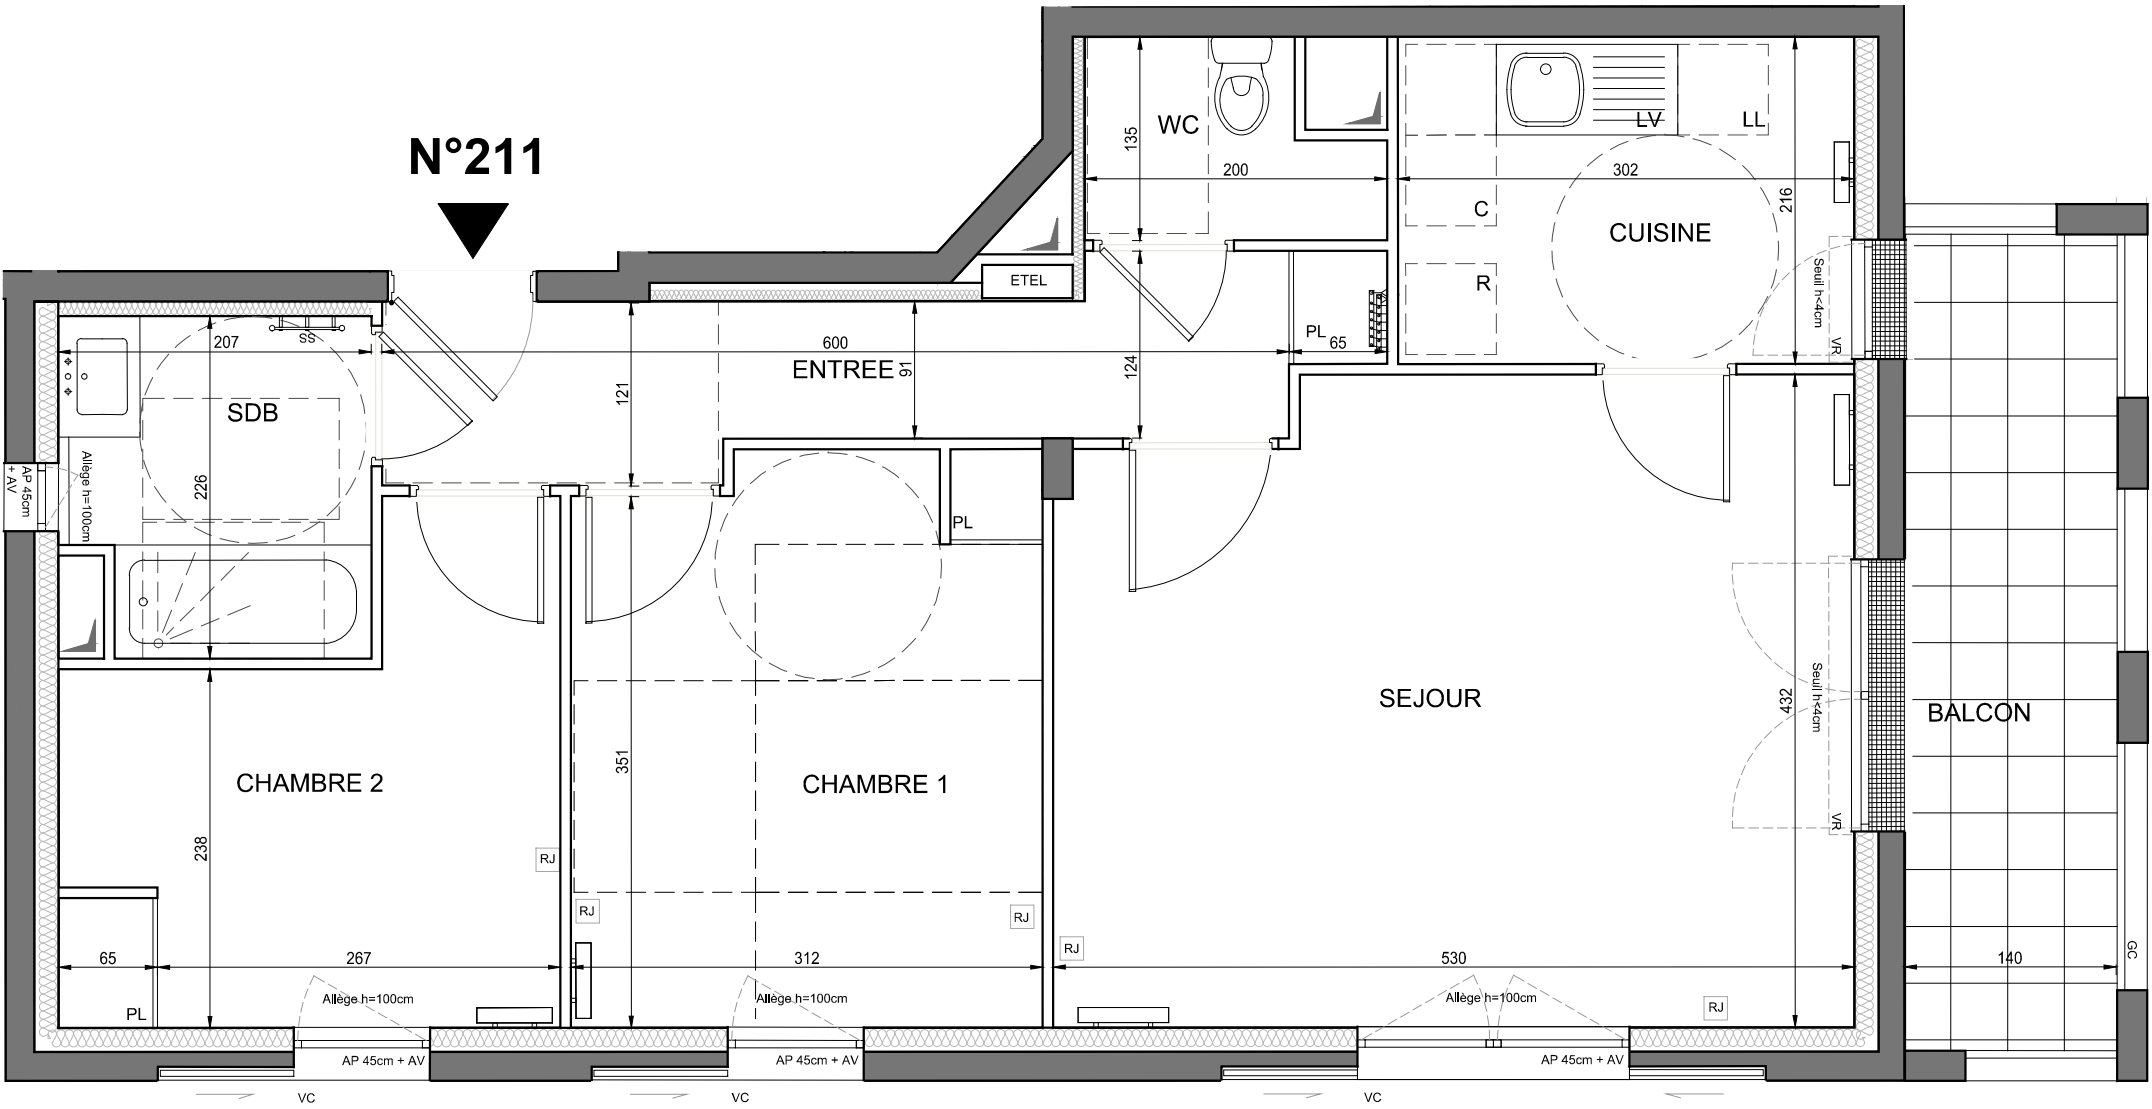

HALL 2
APPARTEMENT DE 3 PIECES
N° 211 au 1er étage

ENTREE	7,16 m²
SEJOUR	22,10 m²
CUISINE	6,52 m²
CHAMBRE 1	11,55 m²
CHAMBRE 2	9,17 m²
SALLE DE BAINS	4,49 m²
WC	2,33 m²
SURFACE TOTALE HABITABLE	63,32 m²
BALCON	7,55 m²
SURFACE TOTALE HABITABLE ET ANNEXE	70,87 m²

LEGENDE

RJ	Prise RJ 45	SS	Sèche Serviette
AV	Allège Vitrée		Radiateur
VR	Volet Roulant	R	Réfrigérateur
VC	Volet Couissant	LV	Lave Vaisselle
GC	Garde-corps	LL	Lave Linge
	Soffite / faux plafond	C	Cuisson
ETEL	Esp. techn. elect. du lgt		Retombée de poutre
PL	Placard		
	Nourrices		

Indice A
Echelle : 0 0.5 1 2
Juillet 2019