

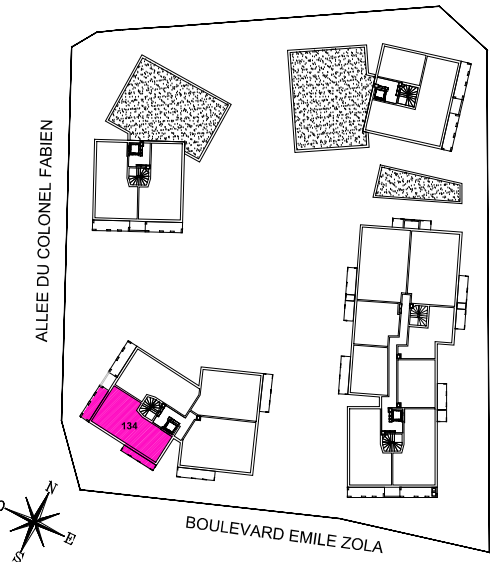


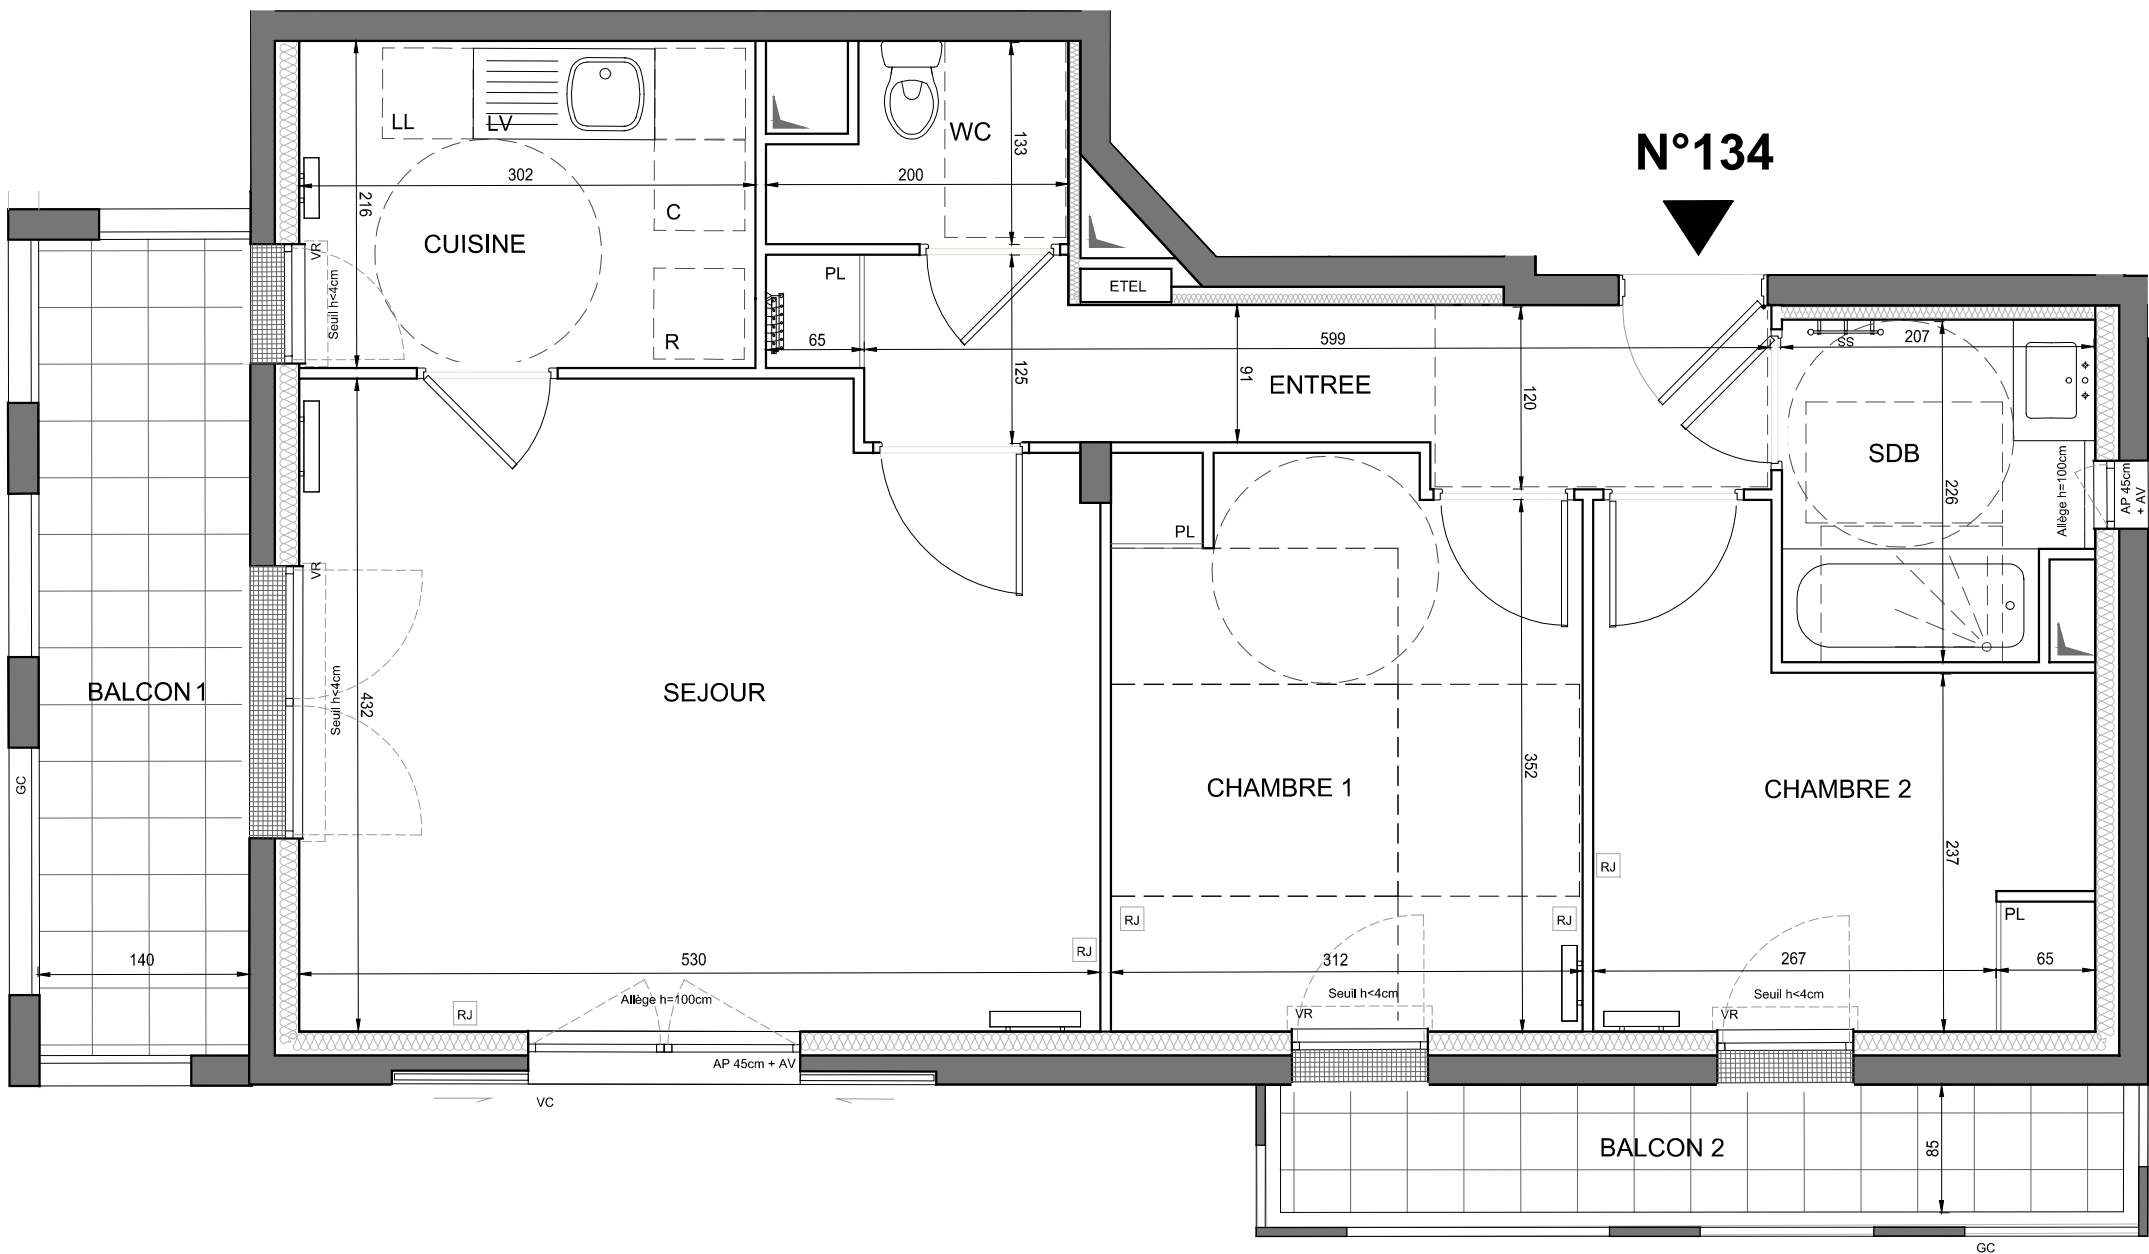

HALL 1
APPARTEMENT DE 3 PIECES
N° 134 au 3ème étage

ENTREE	7,20 m²
SEJOUR	22,10 m²
CUISINE	6,52 m²
CHAMBRE 1	11,55 m²
CHAMBRE 2	9,22 m²
SALLE DE BAIN	4,40 m²
WC	2,33 m²
SURFACE TOTALE HABITABLE	63,32 m²
BALCON 1	7,55 m²
BALCON 2	4,70 m²
SURFACE TOTALE HABITABLE ET ANNEXE	75,57 m²

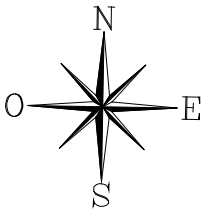

LEGENDE

RJ	Prise RJ 45	SS	Sèche Serviette
AV	Allège Vitrée	R	Radiateur
VR	Volet Roulant	R	Réfrigérateur
VC	Volet Couissant	LV	Lave Vaisselle
GC	Garde-corps	LL	Lave Linge
Soffite / faux plafond		C	Cuisson
ETEL	Esp. techn. elect. du lgt	Retombée de poutre	
PL	Placard		
Nourrices			

Indice A
Echelle : 0 0.5 1 2
Juillet 2019

Nota : Les surfaces des placards sont comprises dans celles des pièces où ils se situent. Des modifications sont susceptibles d'être apportées à ce plan en fonction des nécessités techniques et réglementaires de la réalisation, tant en ce qui concerne les dimensions libres que l'équipement. Les soffites, faux-plafonds, retombées, gaines techniques, canalisations, trappes de visite, descentes d'eaux pluviales, équipements électriques, ne sont pas systématiquement représentés ou le sont à titre indicatif. Les dimensions et les implantations des appareils de chauffage, lorsqu'elles sont représentées, sont indicatives et seront soumises à la conformité de l'étude thermique.