



HALL 1
APPARTEMENT DE 3 PIECES
N° 142 au 4ème étage

ENTREE	9.84 m ²
SEJOUR/CUISINE	25.70 m ²
CHAMBRE 1	12.00 m ²
CHAMBRE 2	10.18 m ²
SALLE DE BAIN	4.80 m ²
WC	2.20 m ²
SURFACE TOTALE HABITABLE	64.72 m²
BALCON	8.10 m ²
SURFACE TOTALE HABITABLE ET ANNEXE	72.82 m²

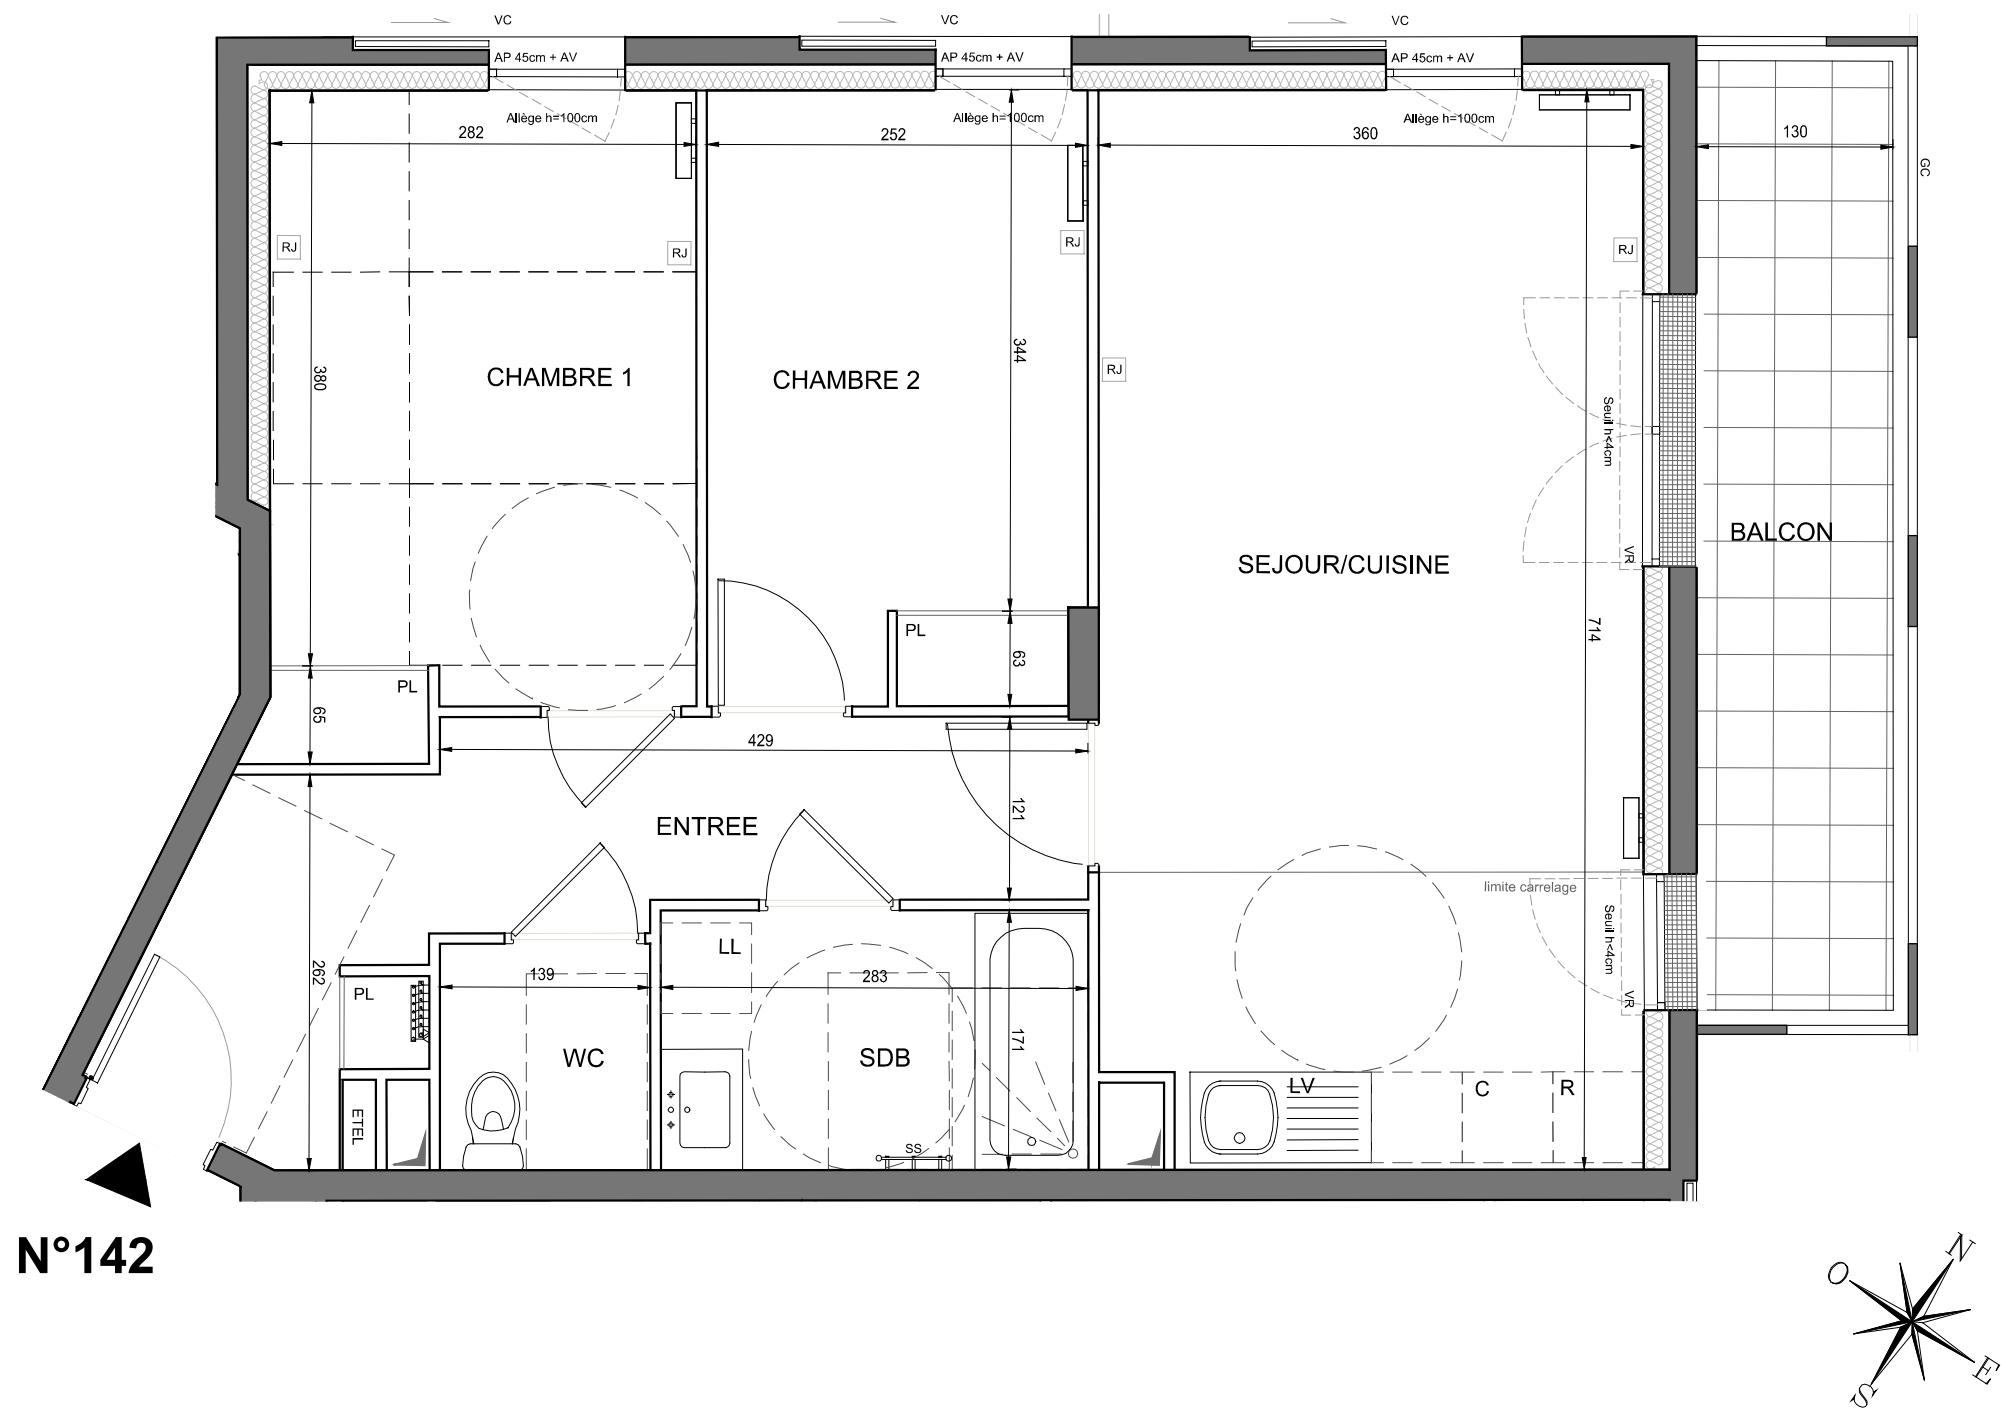

N°142

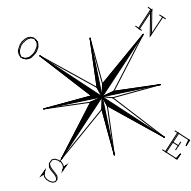

LEGENDE

RJ	Prise RJ 45	SS	Sèche Serviette
AV	Allège Vitrée	Radiateur	
VR	Volet Roulant	R	Réfrigérateur
VC	Volet Couissant	LV	Lave Vaisselle
GC	Garde-corps	LL	Lave Linge
Soffite / faux plafond		C	Cuisson
ETEL	Esp. techn. elect. du lgt	Retombée de poutre	
PL	Placard		
Nourrices	Nourrices		

Indice A Juillet 2019
Echelle :

Nota : Les surfaces des placards sont comprises dans celles des pièces où ils se situent. Des modifications sont susceptibles d'être apportées à ce plan en fonction des nécessités techniques et réglementaires de la réalisation, tant en ce qui concerne les dimensions libres que l'équipement. Les soffites, faux-plafonds, retombées, gaines techniques, canalisations, trappes de visite, descentes d'eaux pluviales, équipements électriques, ne sont pas systématiquement représentés ou le sont à titre indicatif. Les dimensions et les implantations des appareils de chauffage, lorsqu'elles sont représentées, sont indicatives et seront soumises à la conformité de l'étude thermique.