

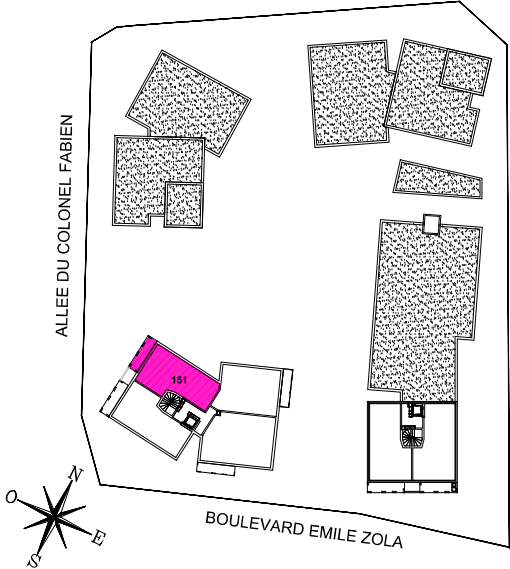


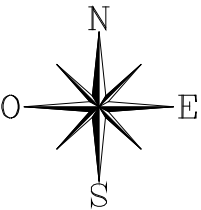

HALL 1
APPARTEMENT DE 3 PIECES
N° 151 au 5ème étage

ENTREE	7,20 m²
SEJOUR	22,10 m²
CUISINE	6,52 m²
CHAMBRE 1	11,55 m²
CHAMBRE 2	9,26 m²
SALLE DE BAIN	4,40 m²
WC	2,34 m²
SURFACE TOTALE HABITABLE	63.37 m²
BALCON	7,55 m²
SURFACE TOTALE HABITABLE ET ANNEXE	70.92 m²

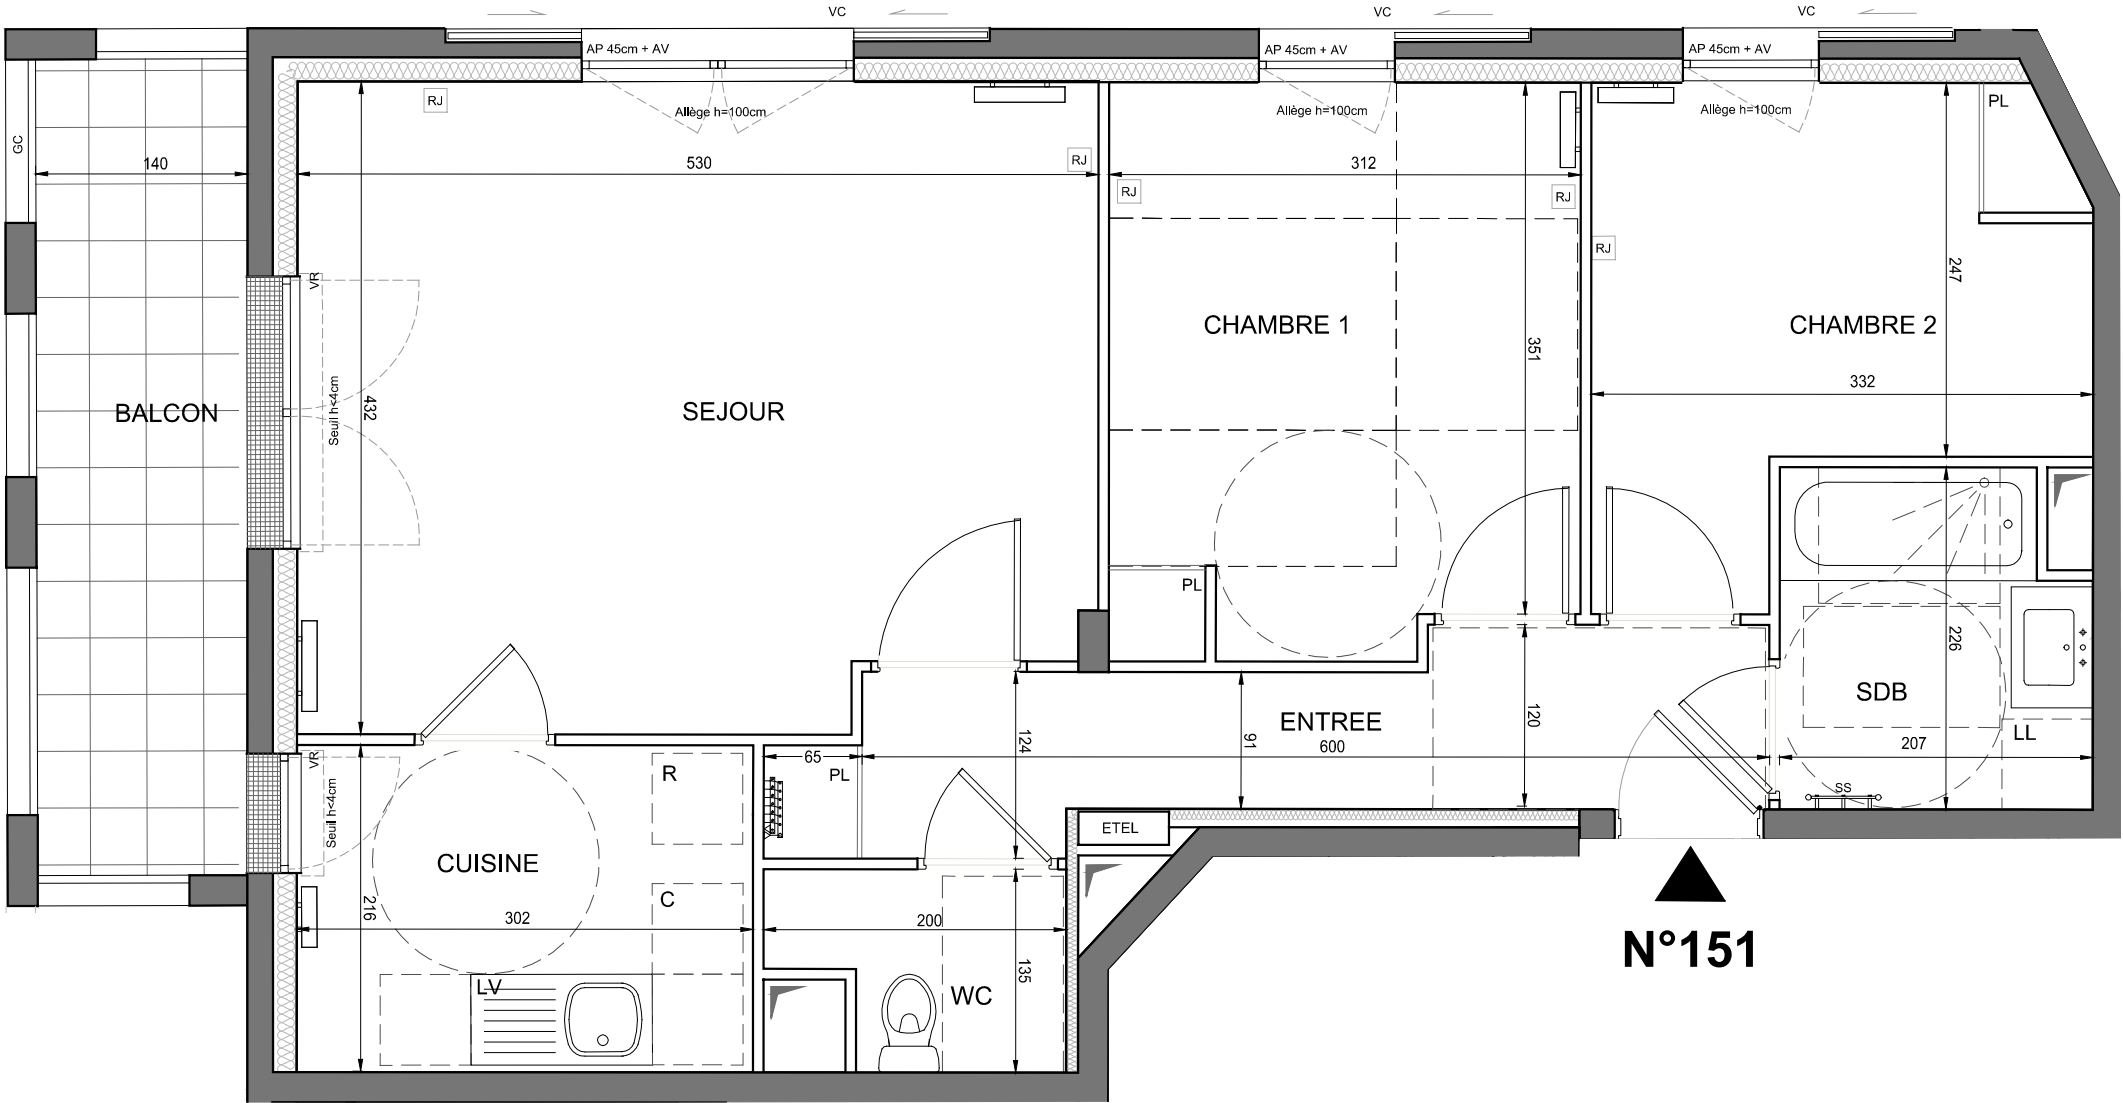

LEGENDE

RJ	Prise RJ 45	SS	Sèche Serviette
AV	Allège Vitrée		Radiateur
VR	Volet Roulant	R	Réfrigérateur
VC	Volet Couissant	LV	Lave Vaisselle
GC	Garde-corps	LL	Lave Linge
	Soffite / faux plafond	C	Cuisson
ETEL	Esp. techn. elect. du lgt		Retombée de poutre
PL	Placard		
	Nourrices		

Indice A Juillet 2019

Echelle : 0 0.5 1 2