
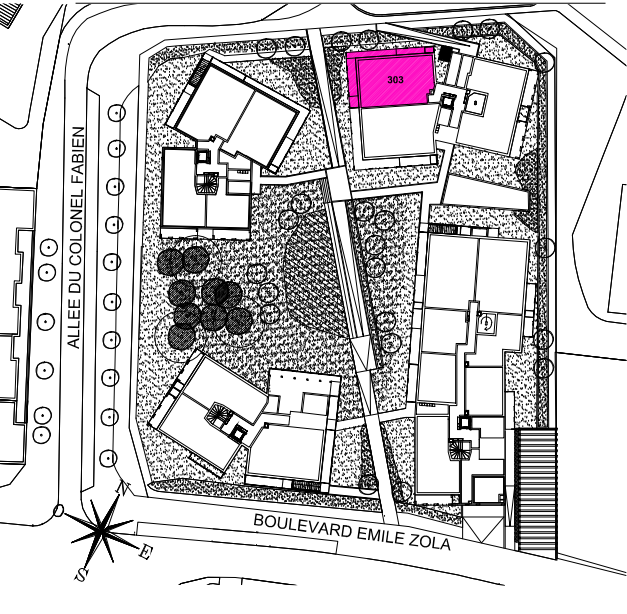


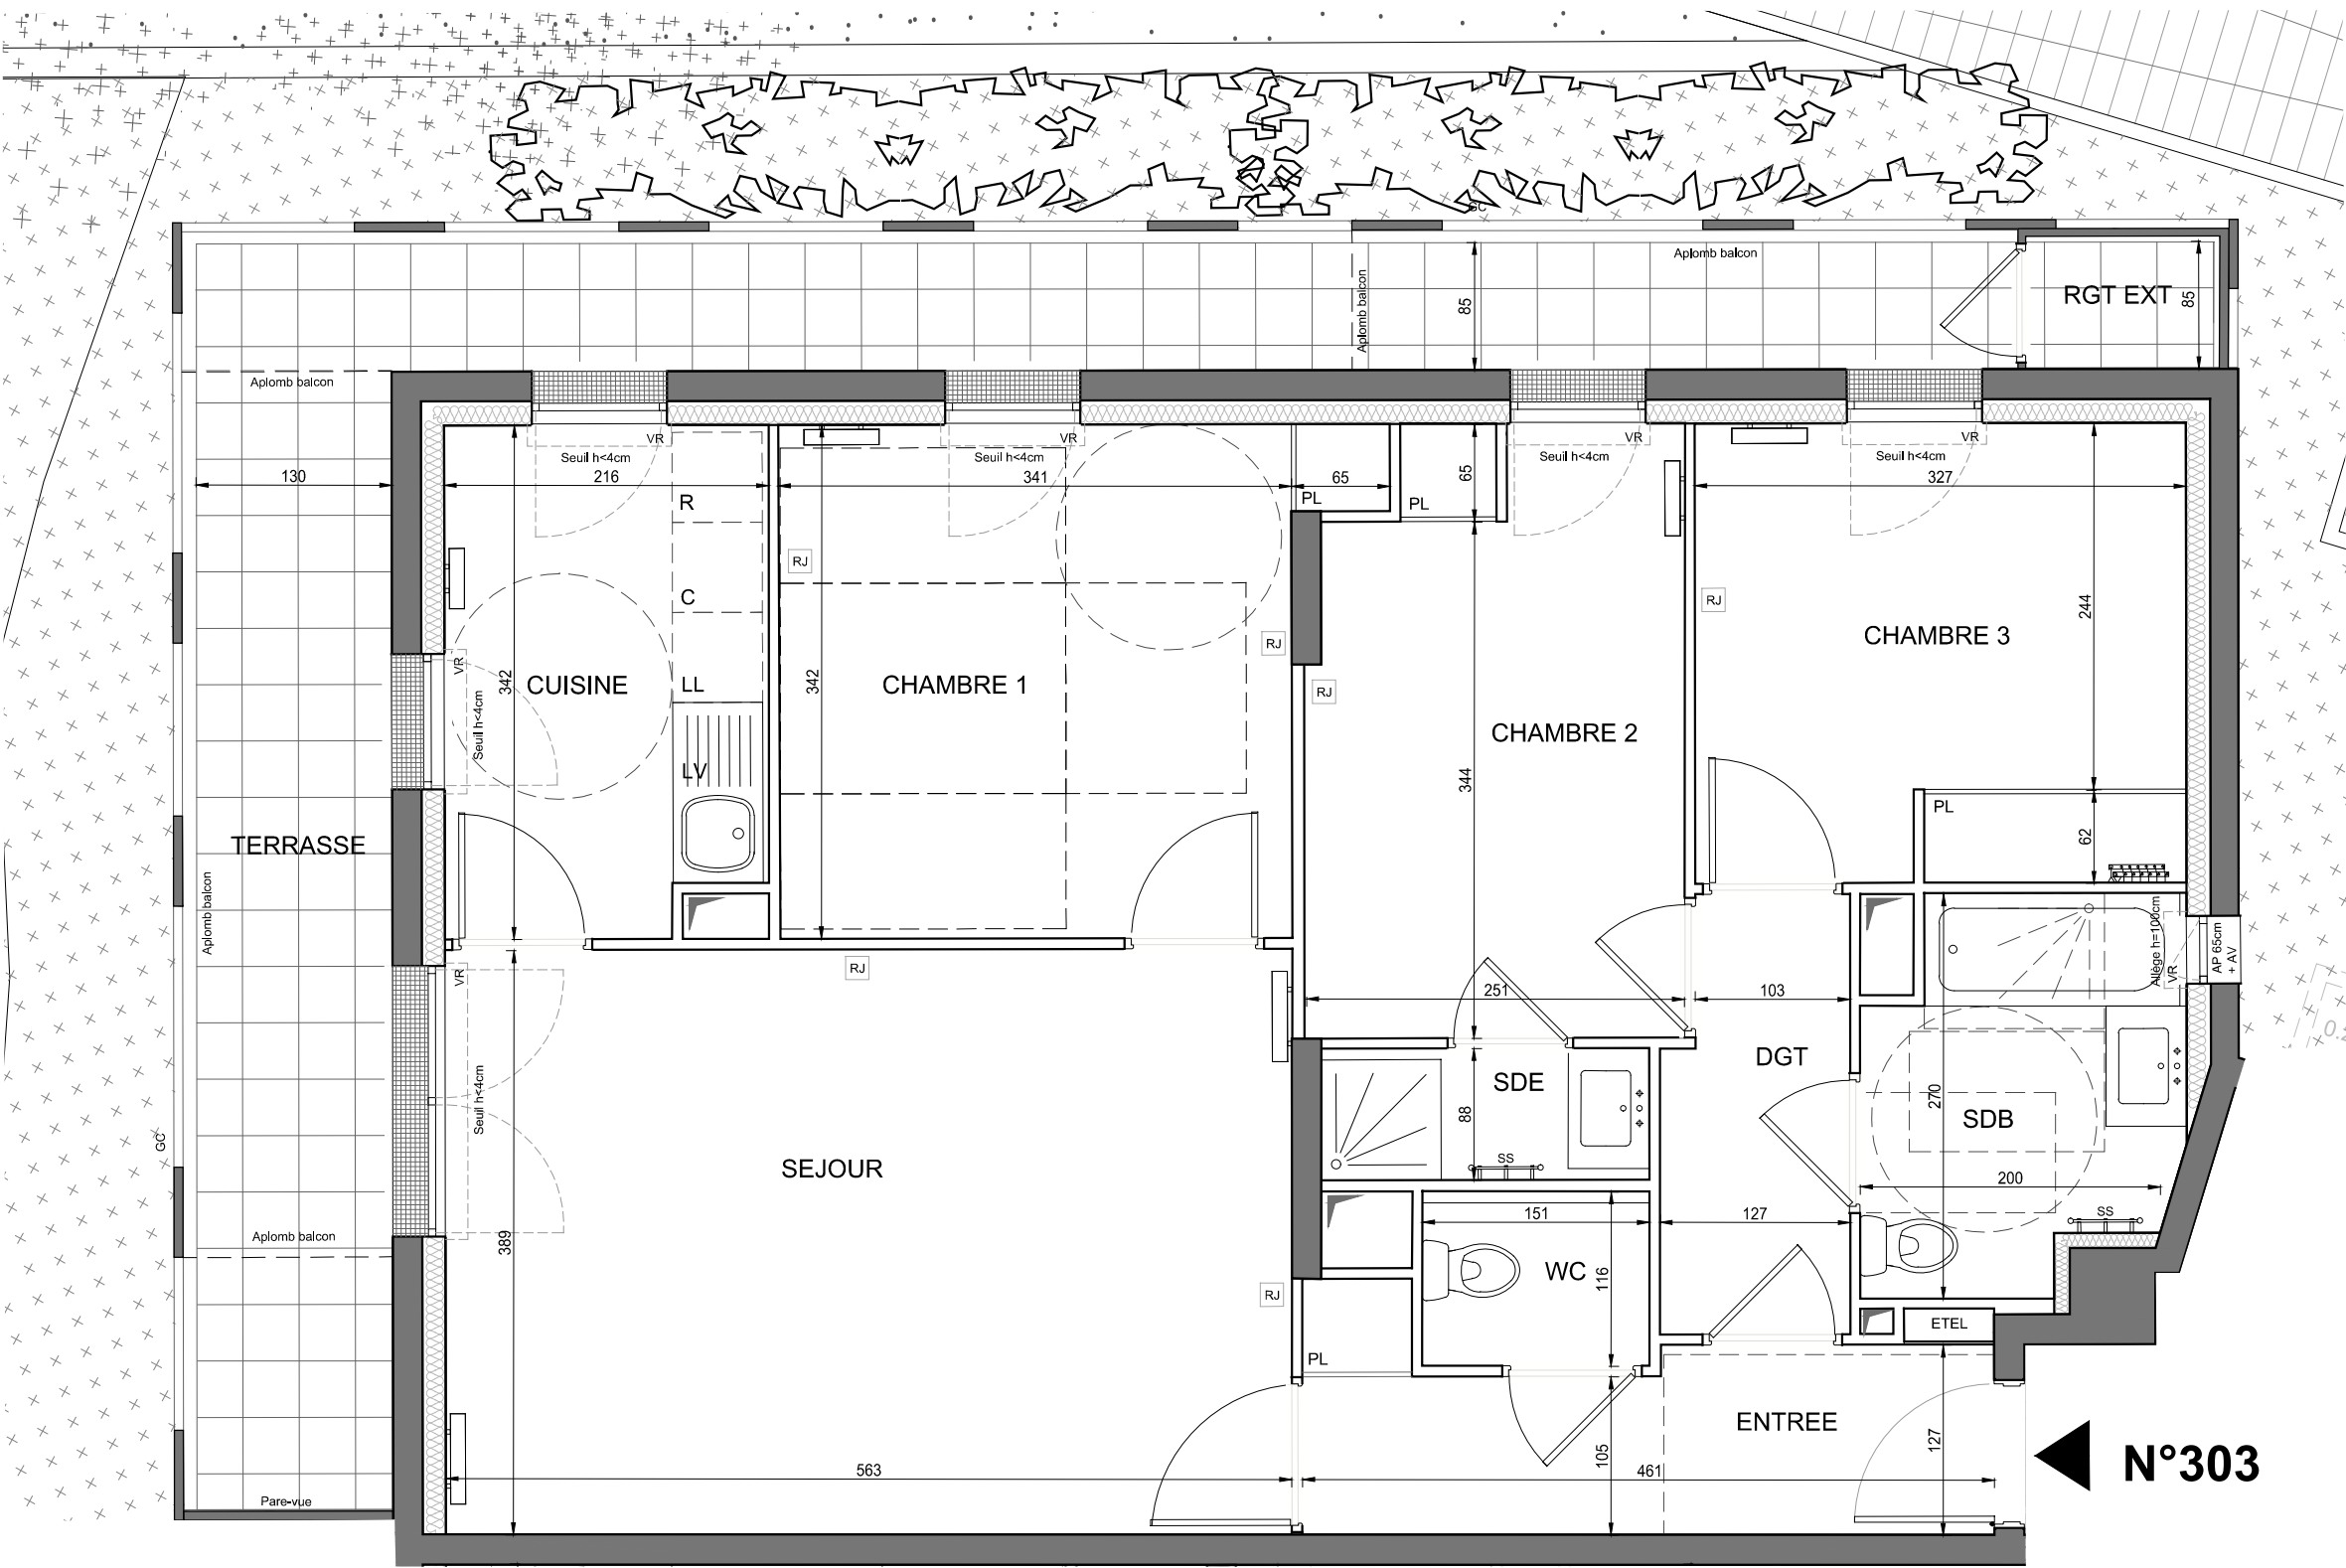

HALL 3
APPARTEMENT DE 4 PIECES
N° 303 au rez-de-chaussée

ENTREE	5,86 m²
SEJOUR	22,00 m²
CUISINE	7,16 m²
CHAMBRE 1	12,05 m²
CHAMBRE 2	9,92 m²
CHAMBRE 3	9,95 m²
SALLE D'EAU	1,96 m²
SALLE DE BAINS	5,36 m²
WC	1,75 m²
DEGAGEMENT	3,56 m²
SURFACE TOTALE HABITABLE	79,57 m²
TERRASSE	20,10 m²
RANGEMENT EXTERIEUR	1,20 m²
SURFACE TOTALE HABITABLE ET ANNEXE	100,87 m²

LEGENDE

RJ	Prise RJ 45	SS	Sèche Serviette
AV	Allège Vitrée		Radiateur
VR	Volet Roulant	R	Réfrigérateur
VC	Volet Coulissant	LV	Lave Vaisselle
GC	Garde-corps	LL	Lave Linge
	Soffite / faux plafond	C	Cuisson
ETEL	Esp. techn. elect. du lgt	-----	Retombée de poutre
PL	Placard		
	Nourrices		

Indice A
Echelle : 0 0.5 1 2
Juillet 2019

Nota : Les surfaces des placards sont comprises dans celles des pièces où ils se situent. Des modifications sont susceptibles d'être apportées à ce plan en fonction des nécessités techniques et réglementaires de la réalisation, tant en ce qui concerne les dimensions libres que l'équipement. Les soffites, faux-plafonds, retombées, gaines techniques, canalisations, trappes de visite, descentes d'eaux pluviales, équipements électriques, ne sont pas systématiquement représentés ou le sont à titre indicatif. Les dimensions et les implantations des appareils de chauffage, lorsqu'elles sont représentées, sont indicatives et seront soumises à la conformité de l'étude thermique.