
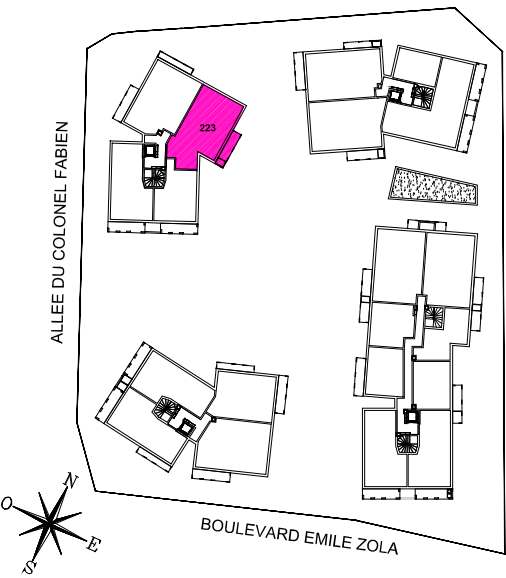


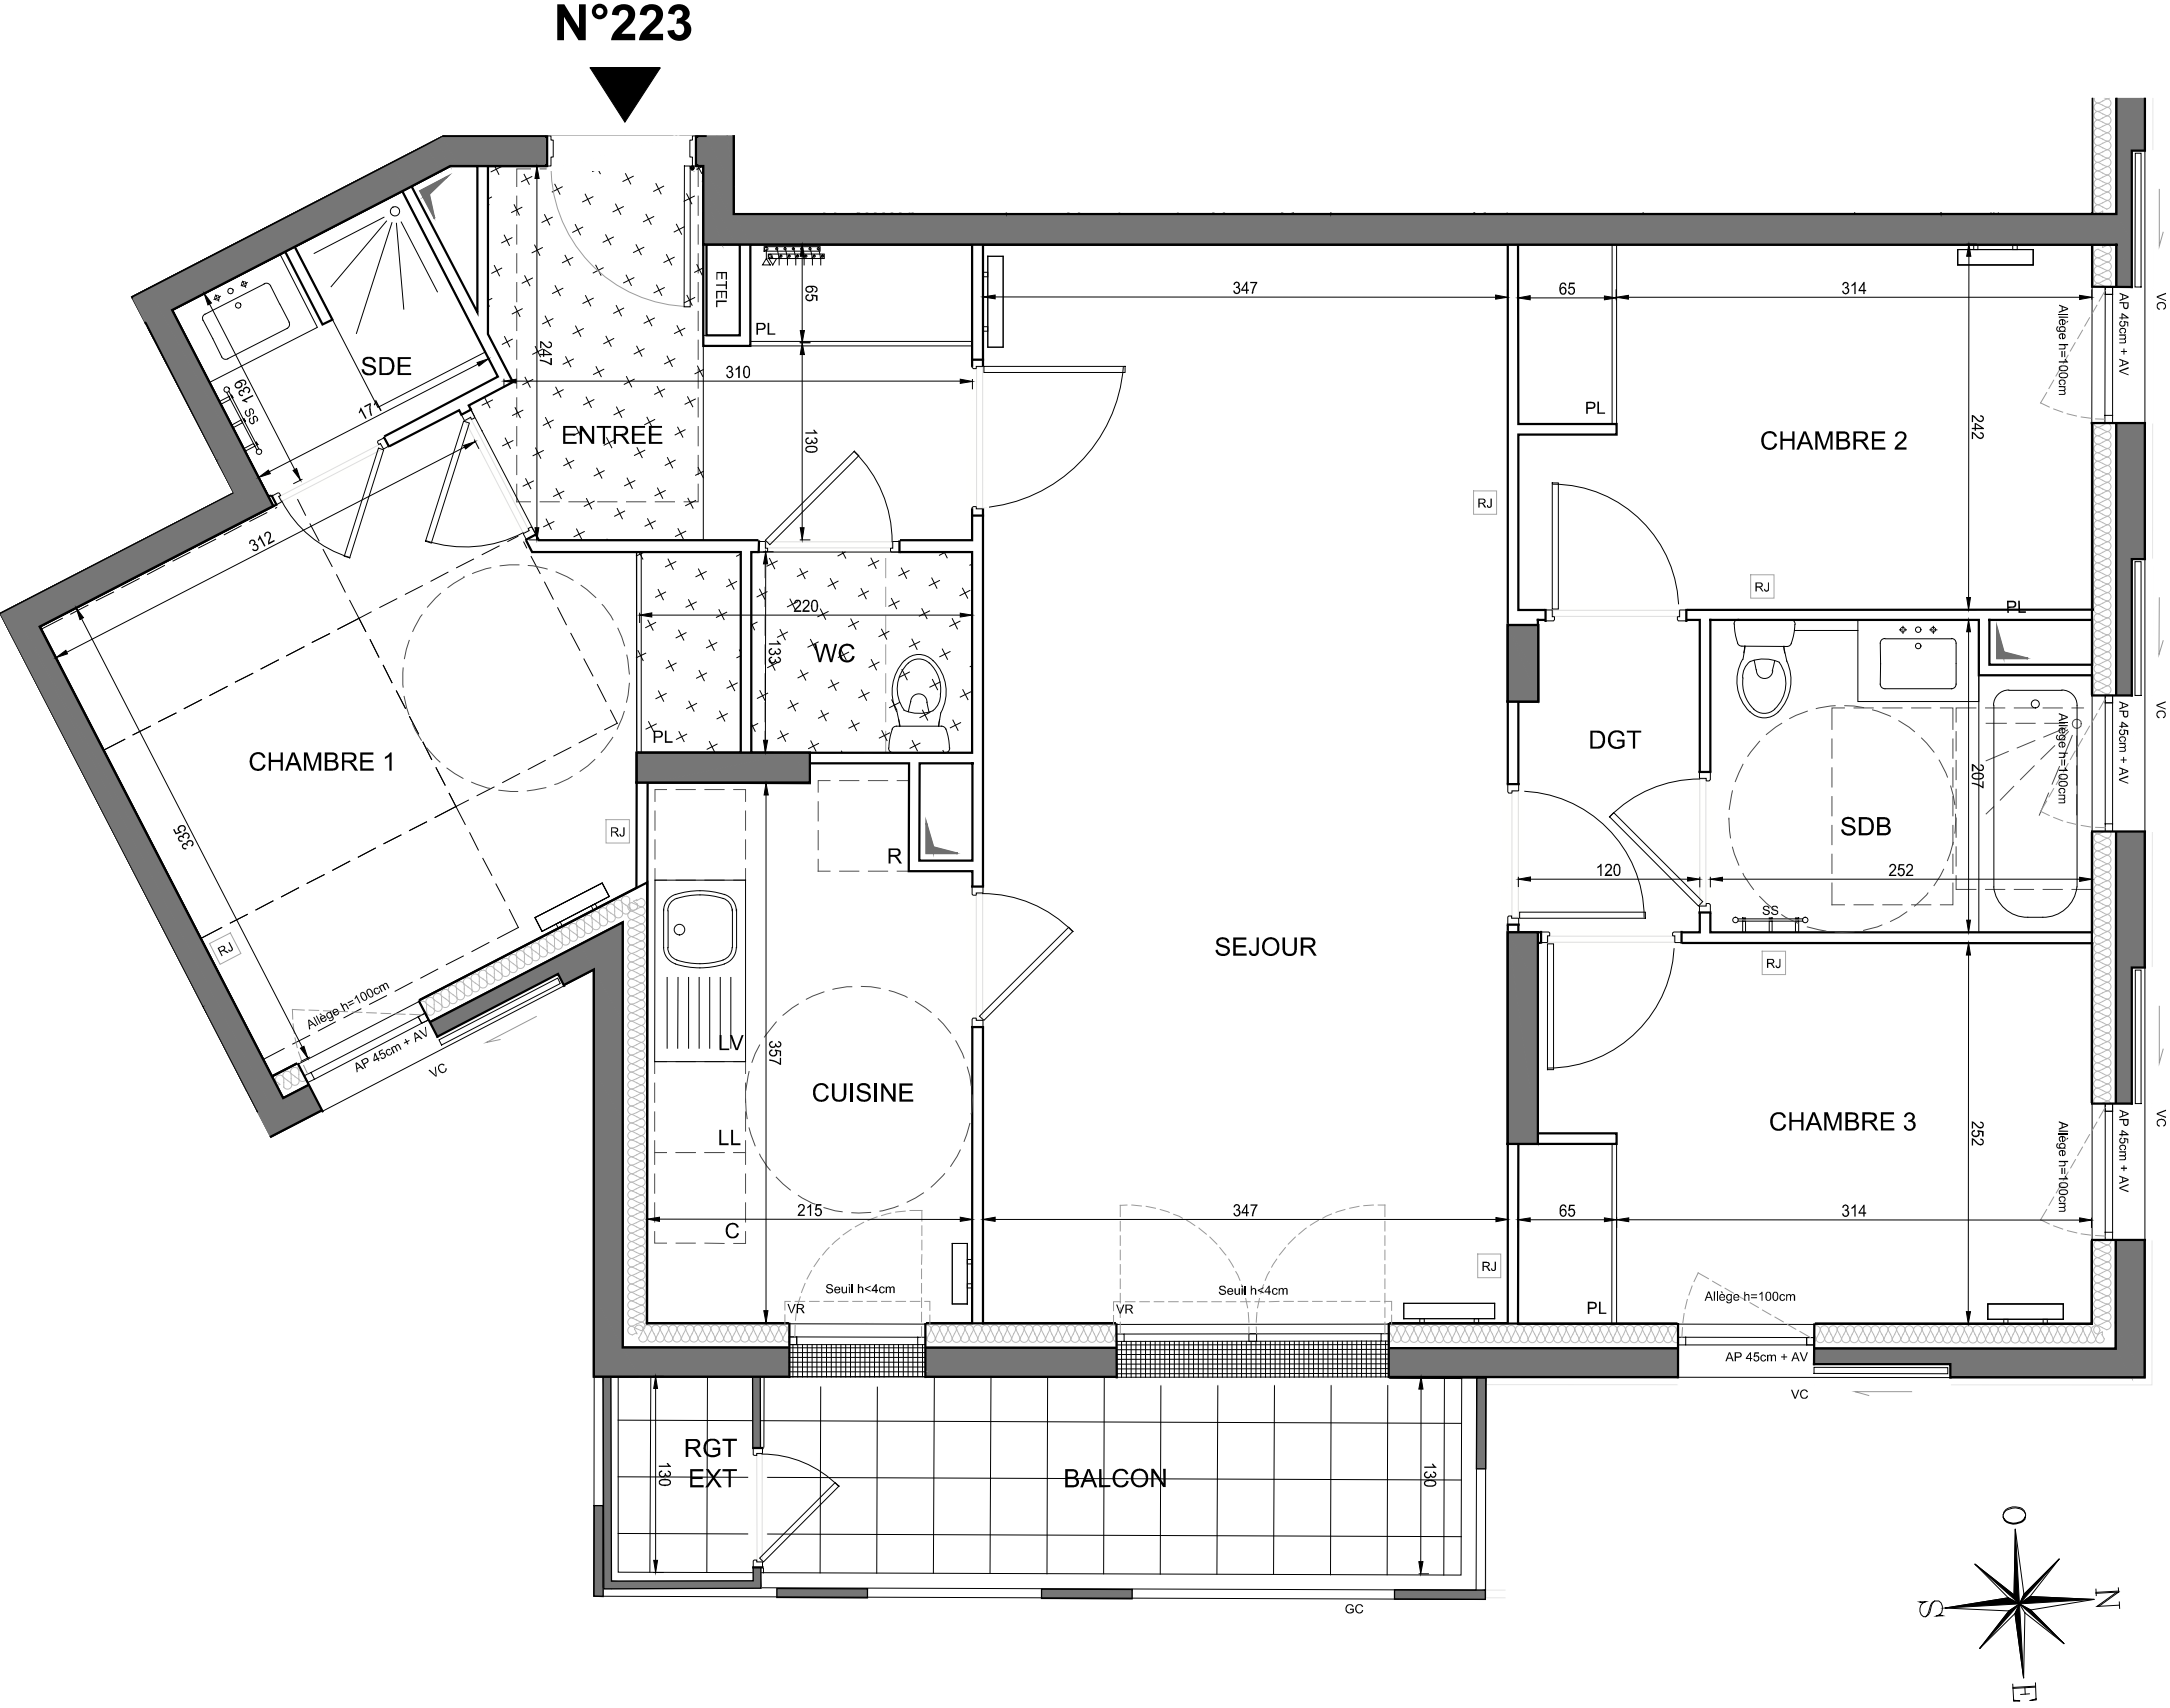

HALL 2
APPARTEMENT DE 4 PIECES
N° 223 au 2ème étage

ENTREE	6,86 m²
SEJOUR	24,94 m²
CUISINE	7,55 m²
CHAMBRE 1	11,90 m²
CHAMBRE 2	9,13 m²
CHAMBRE 3	9,35 m²
SALLE D'EAU	2,28 m²
SALLE DE BAINS	4,94 m²
WC	1,97 m²
DEGAGEMENT	2,40 m²
SURFACE TOTALE HABITABLE	81.32 m²
BALCON	6,60 m²
RGT EXT	1,30 m²
SURFACE TOTALE HABITABLE ET ANNEXE	89.22 m²

LEGENDE

RJ	Prise RJ 45	SS	Sèche Serviette
AV	Allège Vitrée		Radiateur
VR	Volet Roulant	R	Réfrigérateur
VC	Volet Coulissant	LV	Lave Vaisselle
GC	Garde-corps	LL	Lave Linge
	Soffite / faux plafond	C	Cuisson
ETEL	Esp. techn. elect. du lgt	-----	Retombée de poutre
PL	Placard		
	Nourrices		

Indice A
Echelle : 0 0.5 1 2
Juillet 2019

Nota : Les surfaces des placards sont comprises dans celles des pièces où ils se situent. Des modifications sont susceptibles d'être apportées à ce plan en fonction des nécessités techniques et réglementaires de la réalisation, tant en ce qui concerne les dimensions libres que l'équipement. Les soffites, faux-plafonds, retombées, gaines techniques, canalisations, trappes de visite, descentes d'eaux pluviales, équipements électriques, ne sont pas systématiquement représentés ou le sont à titre indicatif. Les dimensions et les implantations des appareils de chauffage, lorsqu'elles sont représentées, sont indicatives et seront soumises à la conformité de l'étude thermique.