
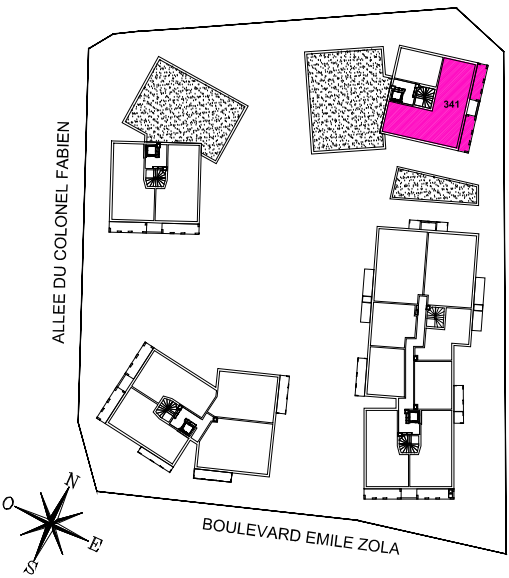


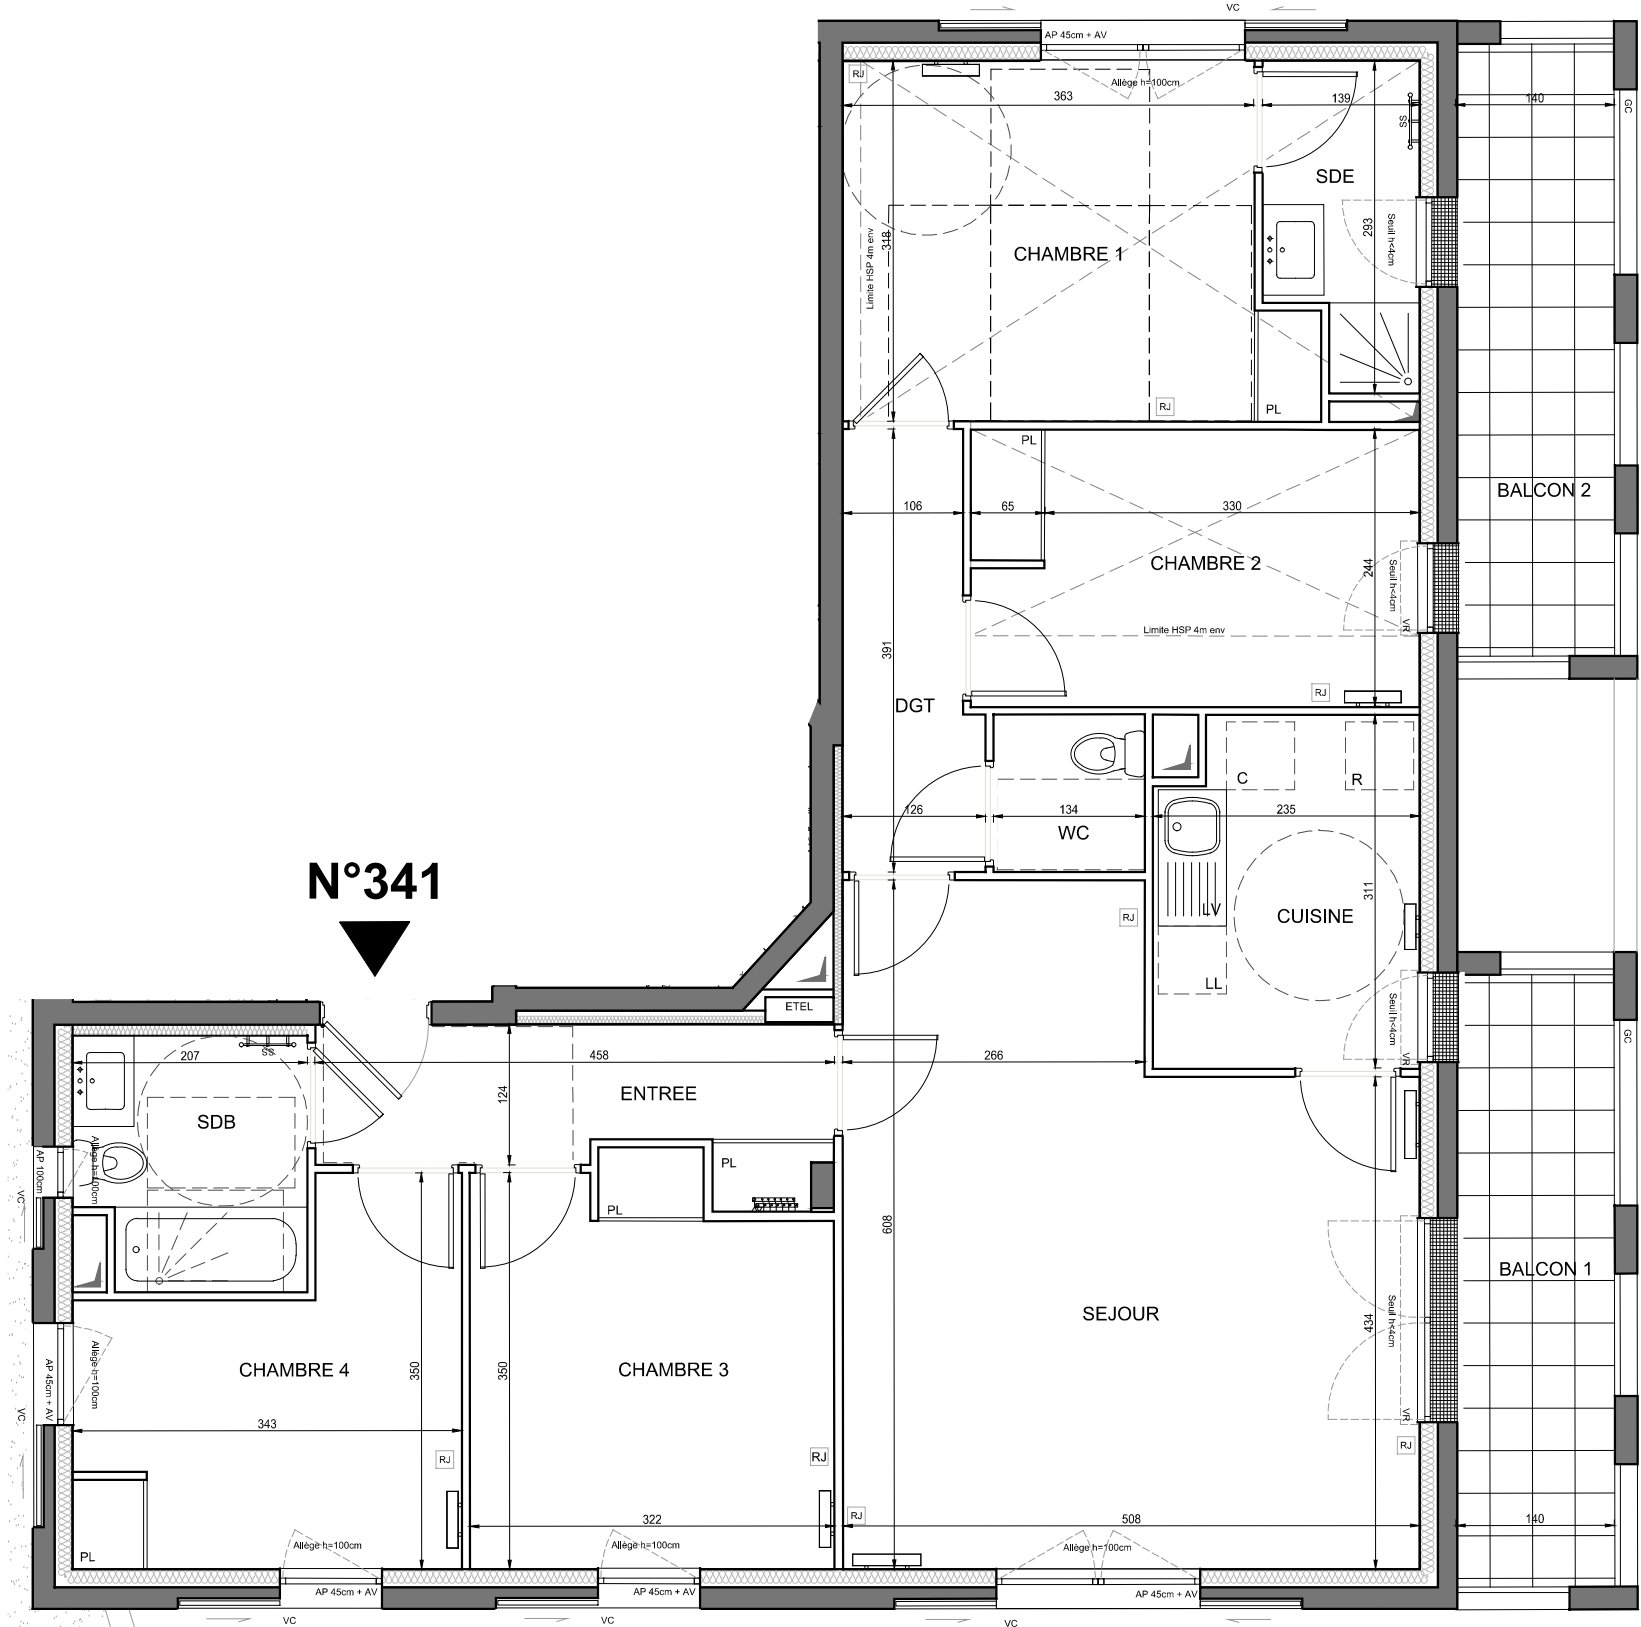

HALL 3
APPARTEMENT DE 5 PIECES
N° 341 au 4ème étage

ENTREE	5,95 m²
SEJOUR	26,86 m²
CUISINE	7,08 m²
CHAMBRE 1	12,15 m²
CHAMBRE 2	9,65 m²
CHAMBRE 3	10,80 m²
CHAMBRE 4	9,60 m²
SALLE D'EAU	3,60 m²
SALLE DE BAINS	4,40 m²
WC	1,85 m²
DEGAGEMENT	4,52 m²
SURFACE TOTALE HABITABLE	96,46 m²
BALCON 1	7,55 m²
BALCON 2	7,55 m²
SURFACE TOTALE HABITABLE ET ANNEXE	111,15 m²

LEGENDE

RJ	Prise RJ 45	SS	Sèche Serviette
AV	Allège Vitrée		Radiateur
VR	Volet Roulant	R	Réfrigérateur
VC	Volet Coulissant	LV	Lave Vaisselle
GC	Garde-corps	LL	Lave Linge
	Soffite / faux plafond	C	Cuisson
ETEL	Esp. techn. elect. du lgt	-----	Retombée de poutre
PL	Placard		
	Nourrices		

Indice A
Echelle : 0 0,5 1 2
Juillet 2019

Nota : Les surfaces des placards sont comprises dans celles des pièces où ils se situent. Des modifications sont susceptibles d'être apportées à ce plan en fonction des nécessités techniques et réglementaires de la réalisation, tant en ce qui concerne les dimensions libres que l'équipement. Les soffites, faux-plafonds, retombées, gaines techniques, canalisations, trappes de visite, descentes d'eaux pluviales, équipements électriques, ne sont pas systématiquement représentés ou le sont à titre indicatif. Les dimensions et les implantations des appareils de chauffage, lorsqu'elles sont représentées, sont indicatives et seront soumises à la conformité de l'étude thermique.