



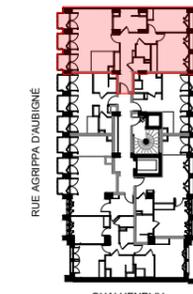

PARIS IV

# Rue Agrippa D'Aubigné PARIS 75

SOCIÉTÉ PARISIENNE DU NOUVEL ARSENAL

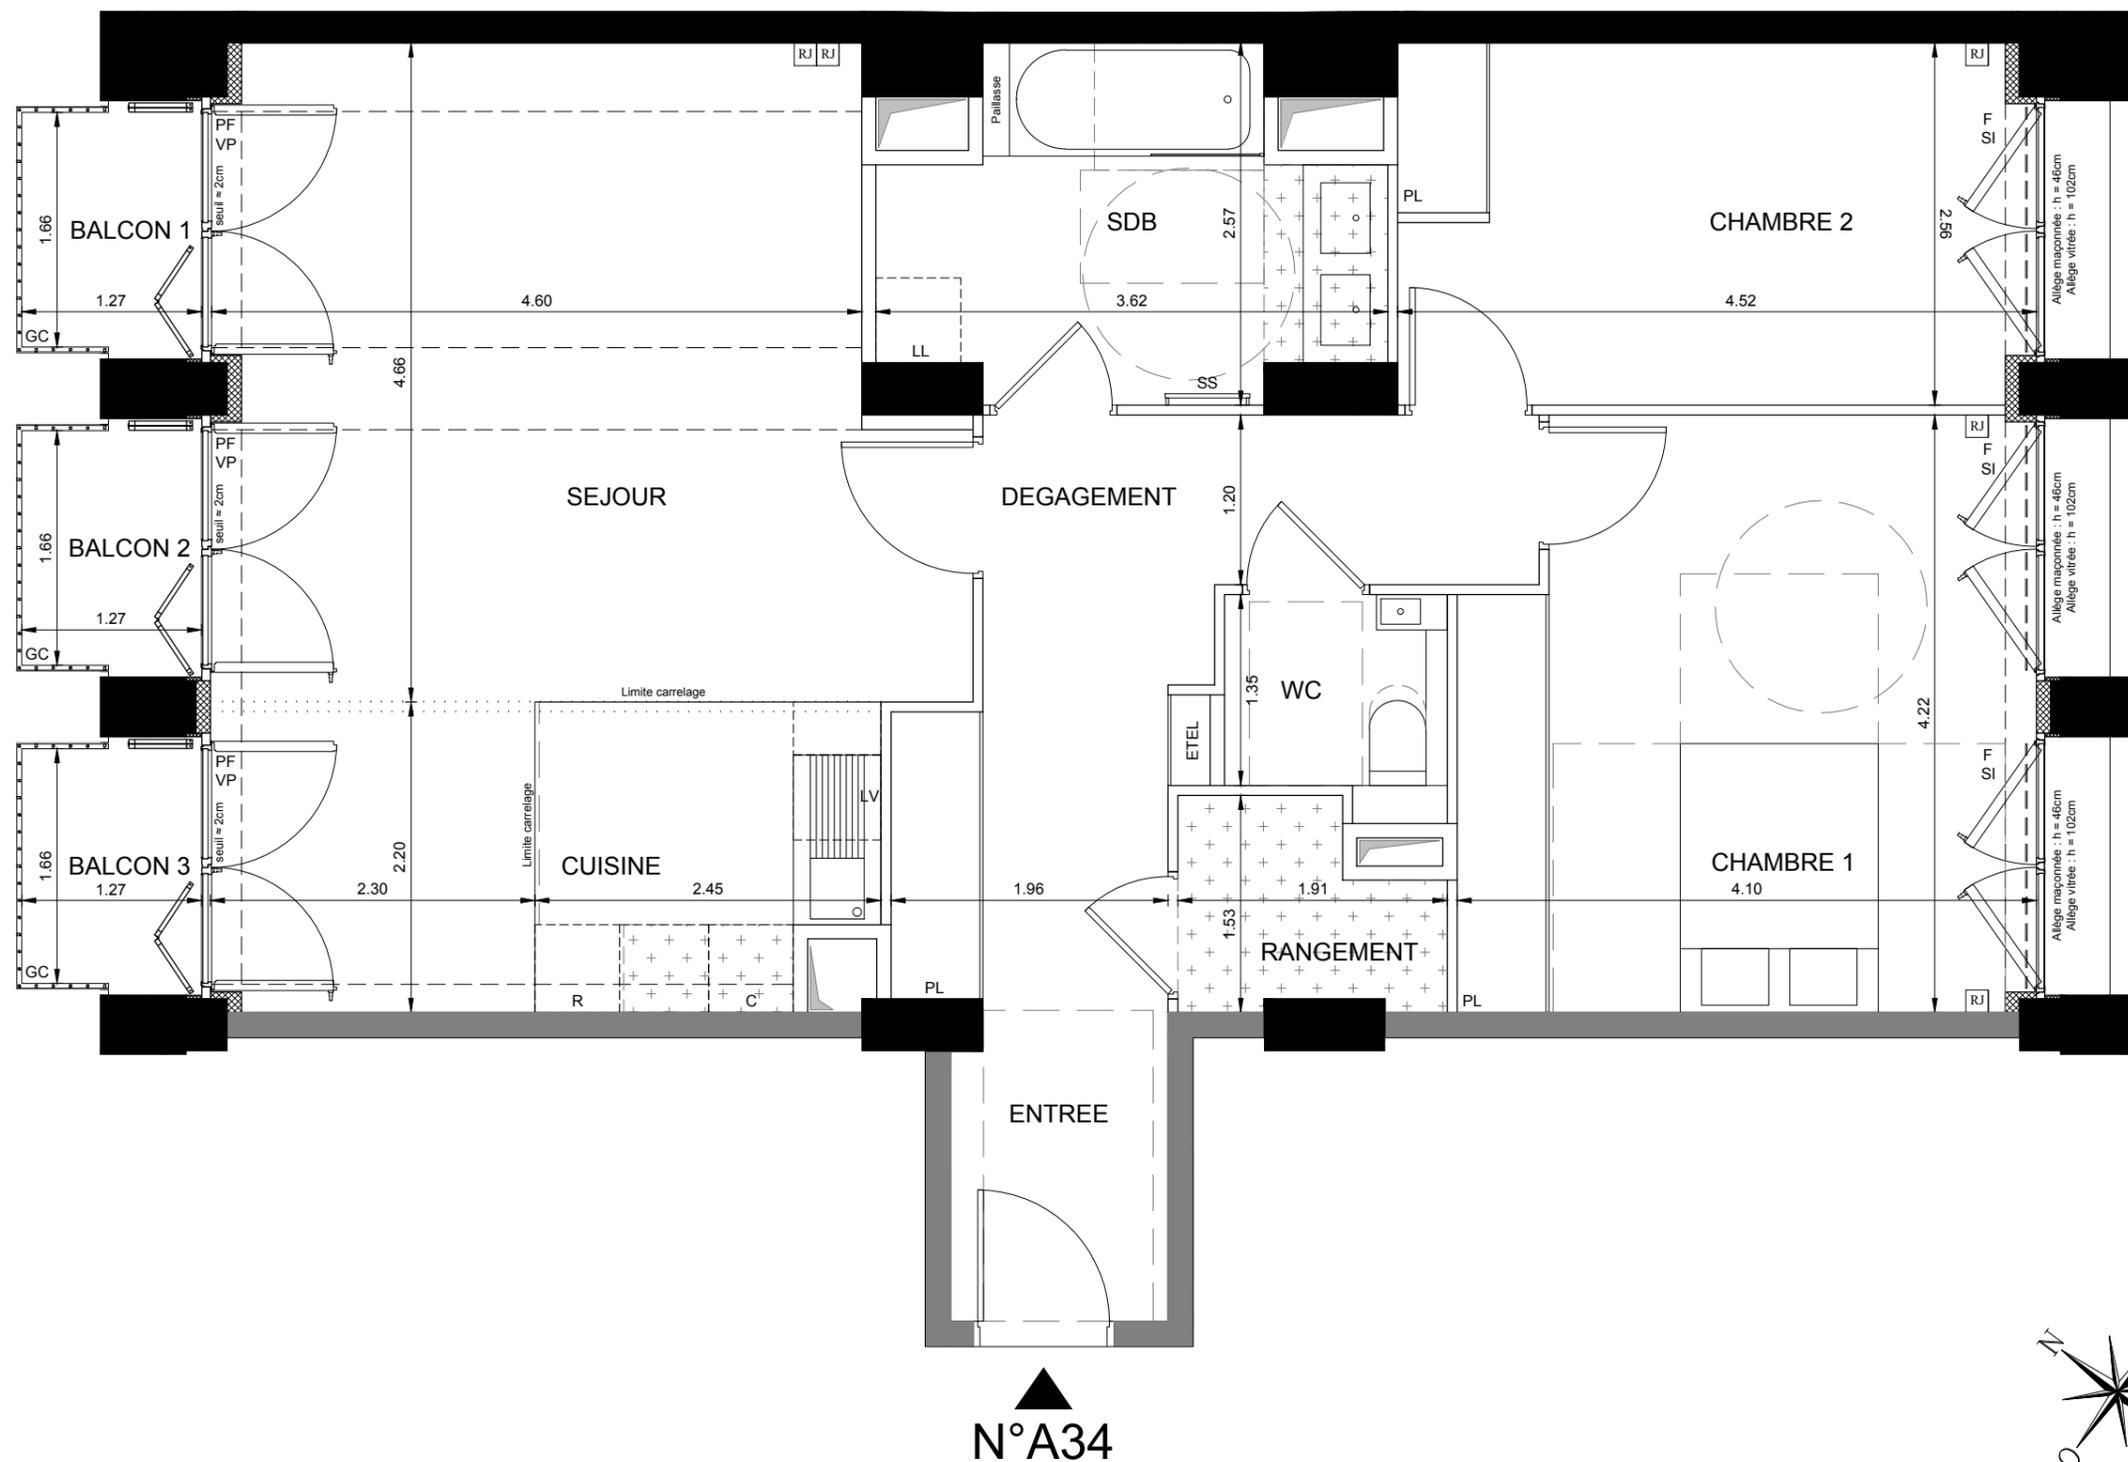


## HALL A APPARTEMENT DE 3 PIECES n° A34 au 3<sup>ème</sup> étage

ENTREE / DEGAGEMENT	13.5 m²
SEJOUR / CUISINE	33.2 m²
CHAMBRE 1	16.5 m²
CHAMBRE 2	11.6 m²
SALLE DE BAIN	7.5 m²
WC	2.0 m²
RANGEMENT	2.3 m²
<b>SURFACE TOTALE HABITABLE</b>	<b>86.6 m²</b>
BALCONS 1 à 3	5.8 m²
<b>SURFACE TOTALE PRIVATIVE</b>	<b>92.4 m²</b>

### LEGENDE

PF	Porte-Fenêtre	ETEL	Tableau Electrique
F	Fenêtre	SS	Sèche-Serviette
VP	Volet Pliant	LL	Lave-Linge
SI	Store Intérieur motorisé	LV	Lave-Vaisselle
GC	Garde-Corps	C	Cuisson
PL	Placard	R	Réfrigérateur
	Soffites	—	Retombée de faux-plafond

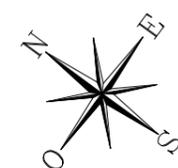

Nota : Les surfaces des placards sont comprises dans celles des pièces où ils se situent. Des modifications sont susceptibles d'être apportées à ce plan en fonction des nécessités techniques et réglementaires de la réalisation, tant en ce qui concerne les dimensions libres que l'équipement. Les soffites, faux-plafonds, retombées, gaines techniques, canalisations, trappes de visite, descentes d'eaux pluviales, équipements électriques, ne sont pas systématiquement représentés ou le sont à titre indicatif. Les dimensions et les implantations des appareils de chauffage, lorsqu'ils sont représentés, sont indicatifs et seront soumis à la conformité de l'étude thermique. Les hauteurs sous faux-plafond de tous les appartements sont de 2.45m hors soffites à l'exception des séjours qui ont une hauteur entre poutres de 2.50m.

Indice D Octobre 2018

Echelle :

David Chipperfield Architects

