



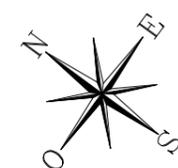


PARIS IV

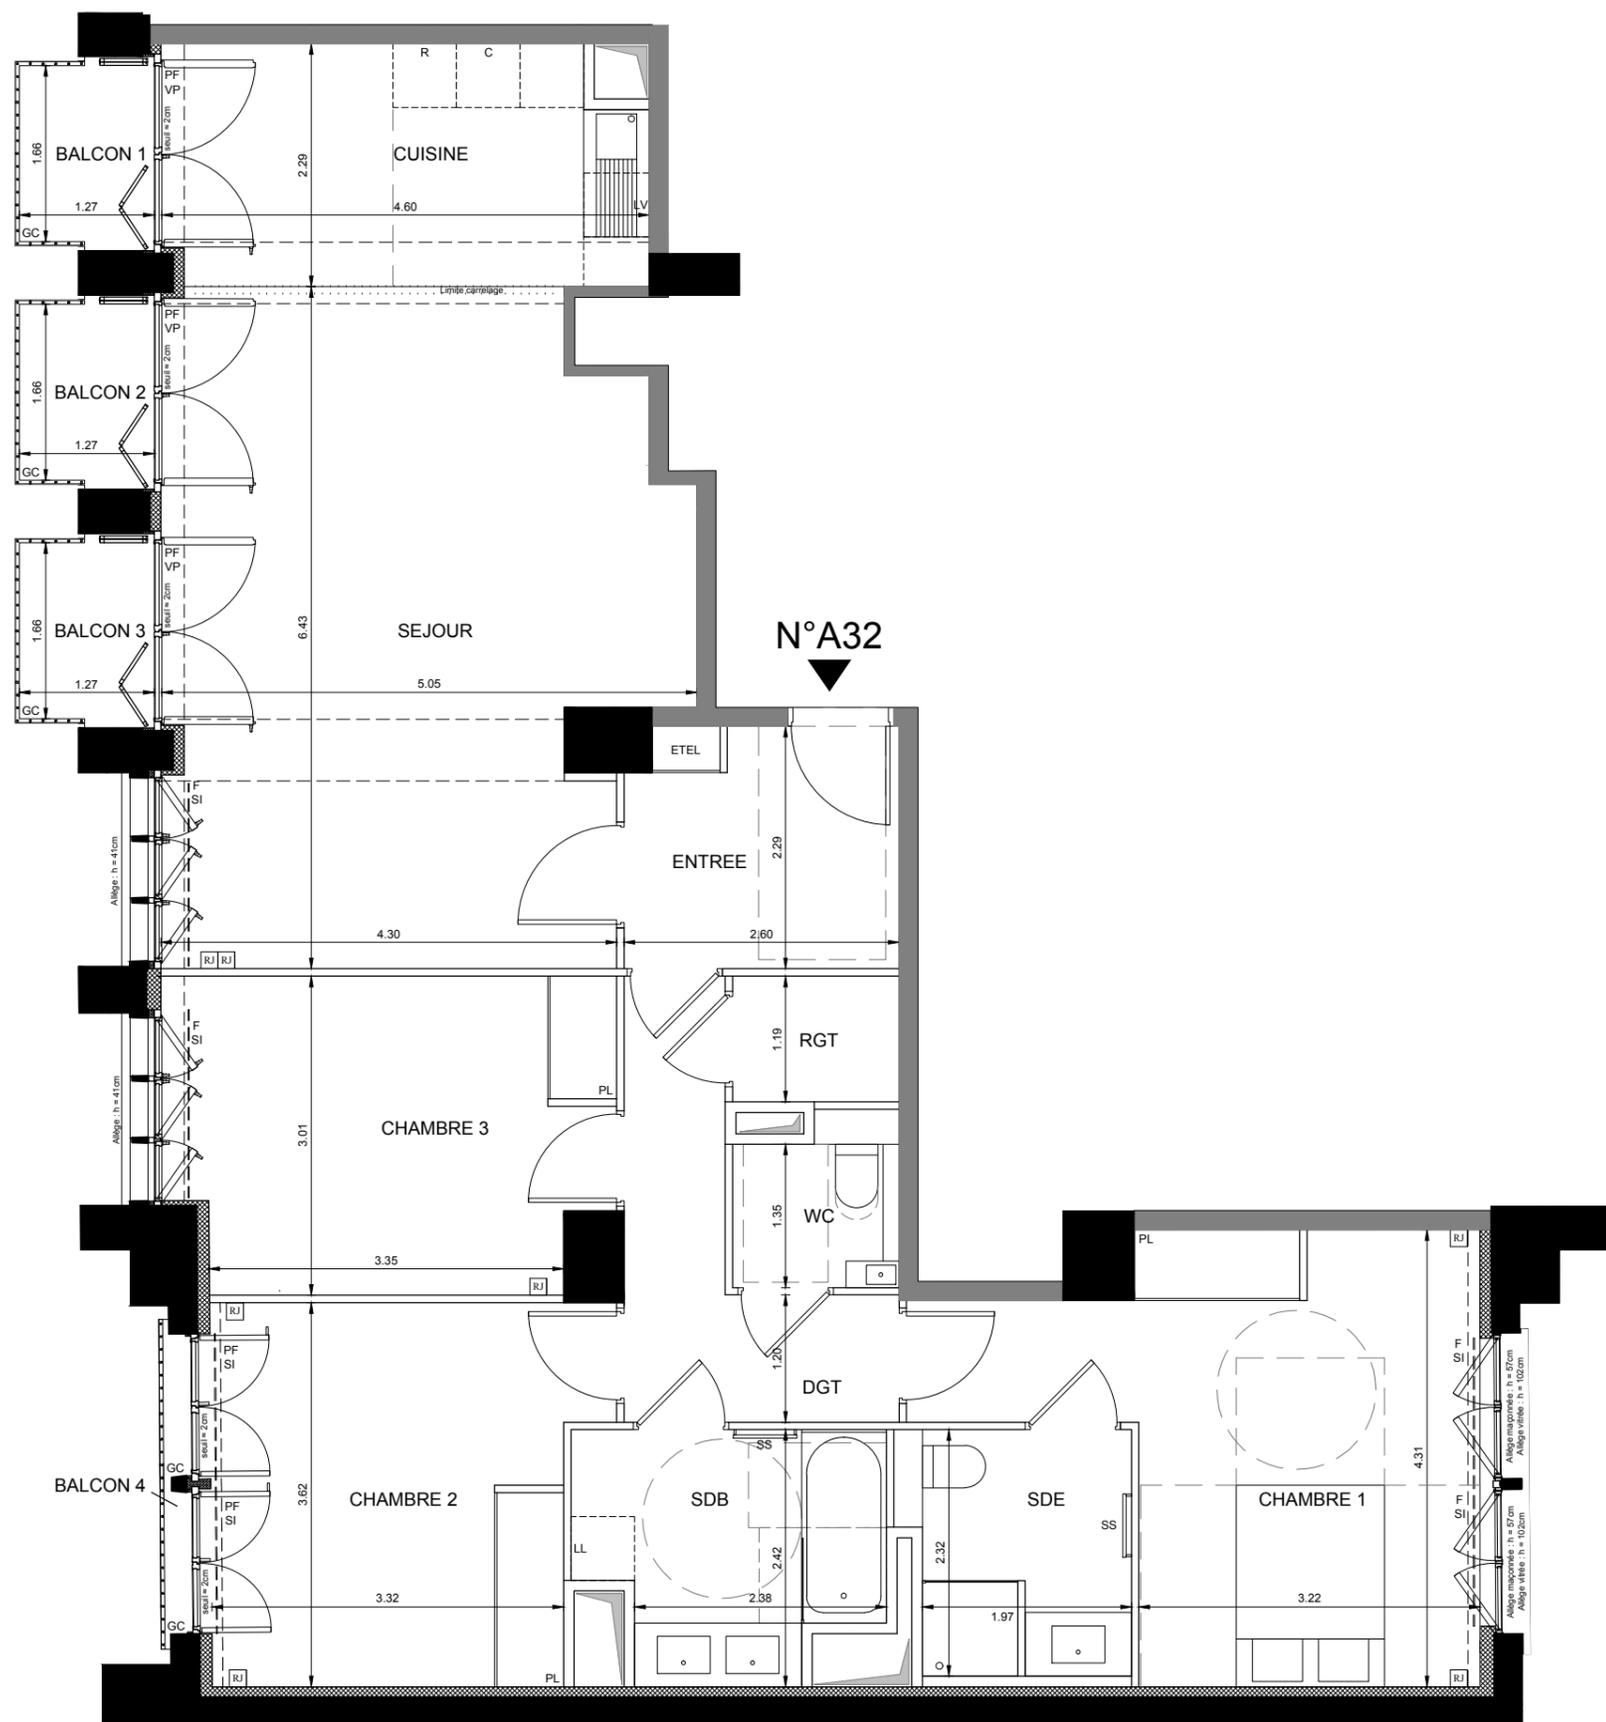

Rue Agrippa D'Aubigné PARIS 75

SOCIÉTÉ PARISIENNE DU NOUVEL ARSENAL

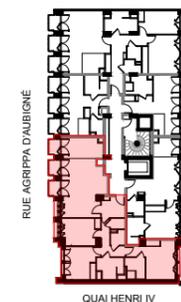

HALL A APPARTEMENT DE 4 PIECES n° A32 au 3^{ème} étage

ENTREE	5.5 m ²
SEJOUR / CUISINE	38.8 m ²
CHAMBRE 1	15.4 m ²
CHAMBRE 2	11.7 m ²
CHAMBRE 3	11.7 m ²
SALLE DE BAIN	6.4 m ²
SALLE D'EAU	5.1 m ²
WC	2.1 m ²
RANGEMENT	1.7 m ²
DEGAGEMENT	7.0 m ²
SURFACE TOTALE HABITABLE	105.4 m²
BALCONS 1 à 4	5.8 m ²
SURFACE TOTALE PRIVATIVE	111.2 m²

LEGENDE

PF	Porte-Fenêtre	ETEL	Tableau Electrique
F	Fenêtre	SS	Sèche-Serviette
VP	Volet Pliant	LL	Lave-Linge
SI	Store Intérieur motorisé	LV	Lave-Vaisselle
GC	Garde-Corps	C	Cuisson
PL	Placard	R	Réfrigérateur
[Symbol]	Soffites	---	Retombée de faux-plafond

Indice D Octobre 2018

Echelle :

Nota : Les surfaces des placards sont comprises dans celles des pièces où ils se situent. Des modifications sont susceptibles d'être apportées à ce plan en fonction des nécessités techniques et réglementaires de la réalisation, tant en ce qui concerne les dimensions libres que l'équipement. Les soffites, faux-plafonds, retombées, gaines techniques, canalisations, trappes de visite, descentes d'eaux pluviales, équipements électriques, ne sont pas systématiquement représentés ou le sont à titre indicatif. Les dimensions et les implantations des appareils de chauffage, lorsqu'ils sont représentés, sont indicatifs et seront soumis à la conformité de l'étude thermique. Les hauteurs sous faux-plafond de tous les appartements sont de 2.45m hors soffites à l'exception des séjours qui ont une hauteur entre poutres de 2.50m.

David Chipperfield Architects

