


HALL B
 APPARTEMENT DE 3 PIECES
 N° B062 AU 6EME ETAGE

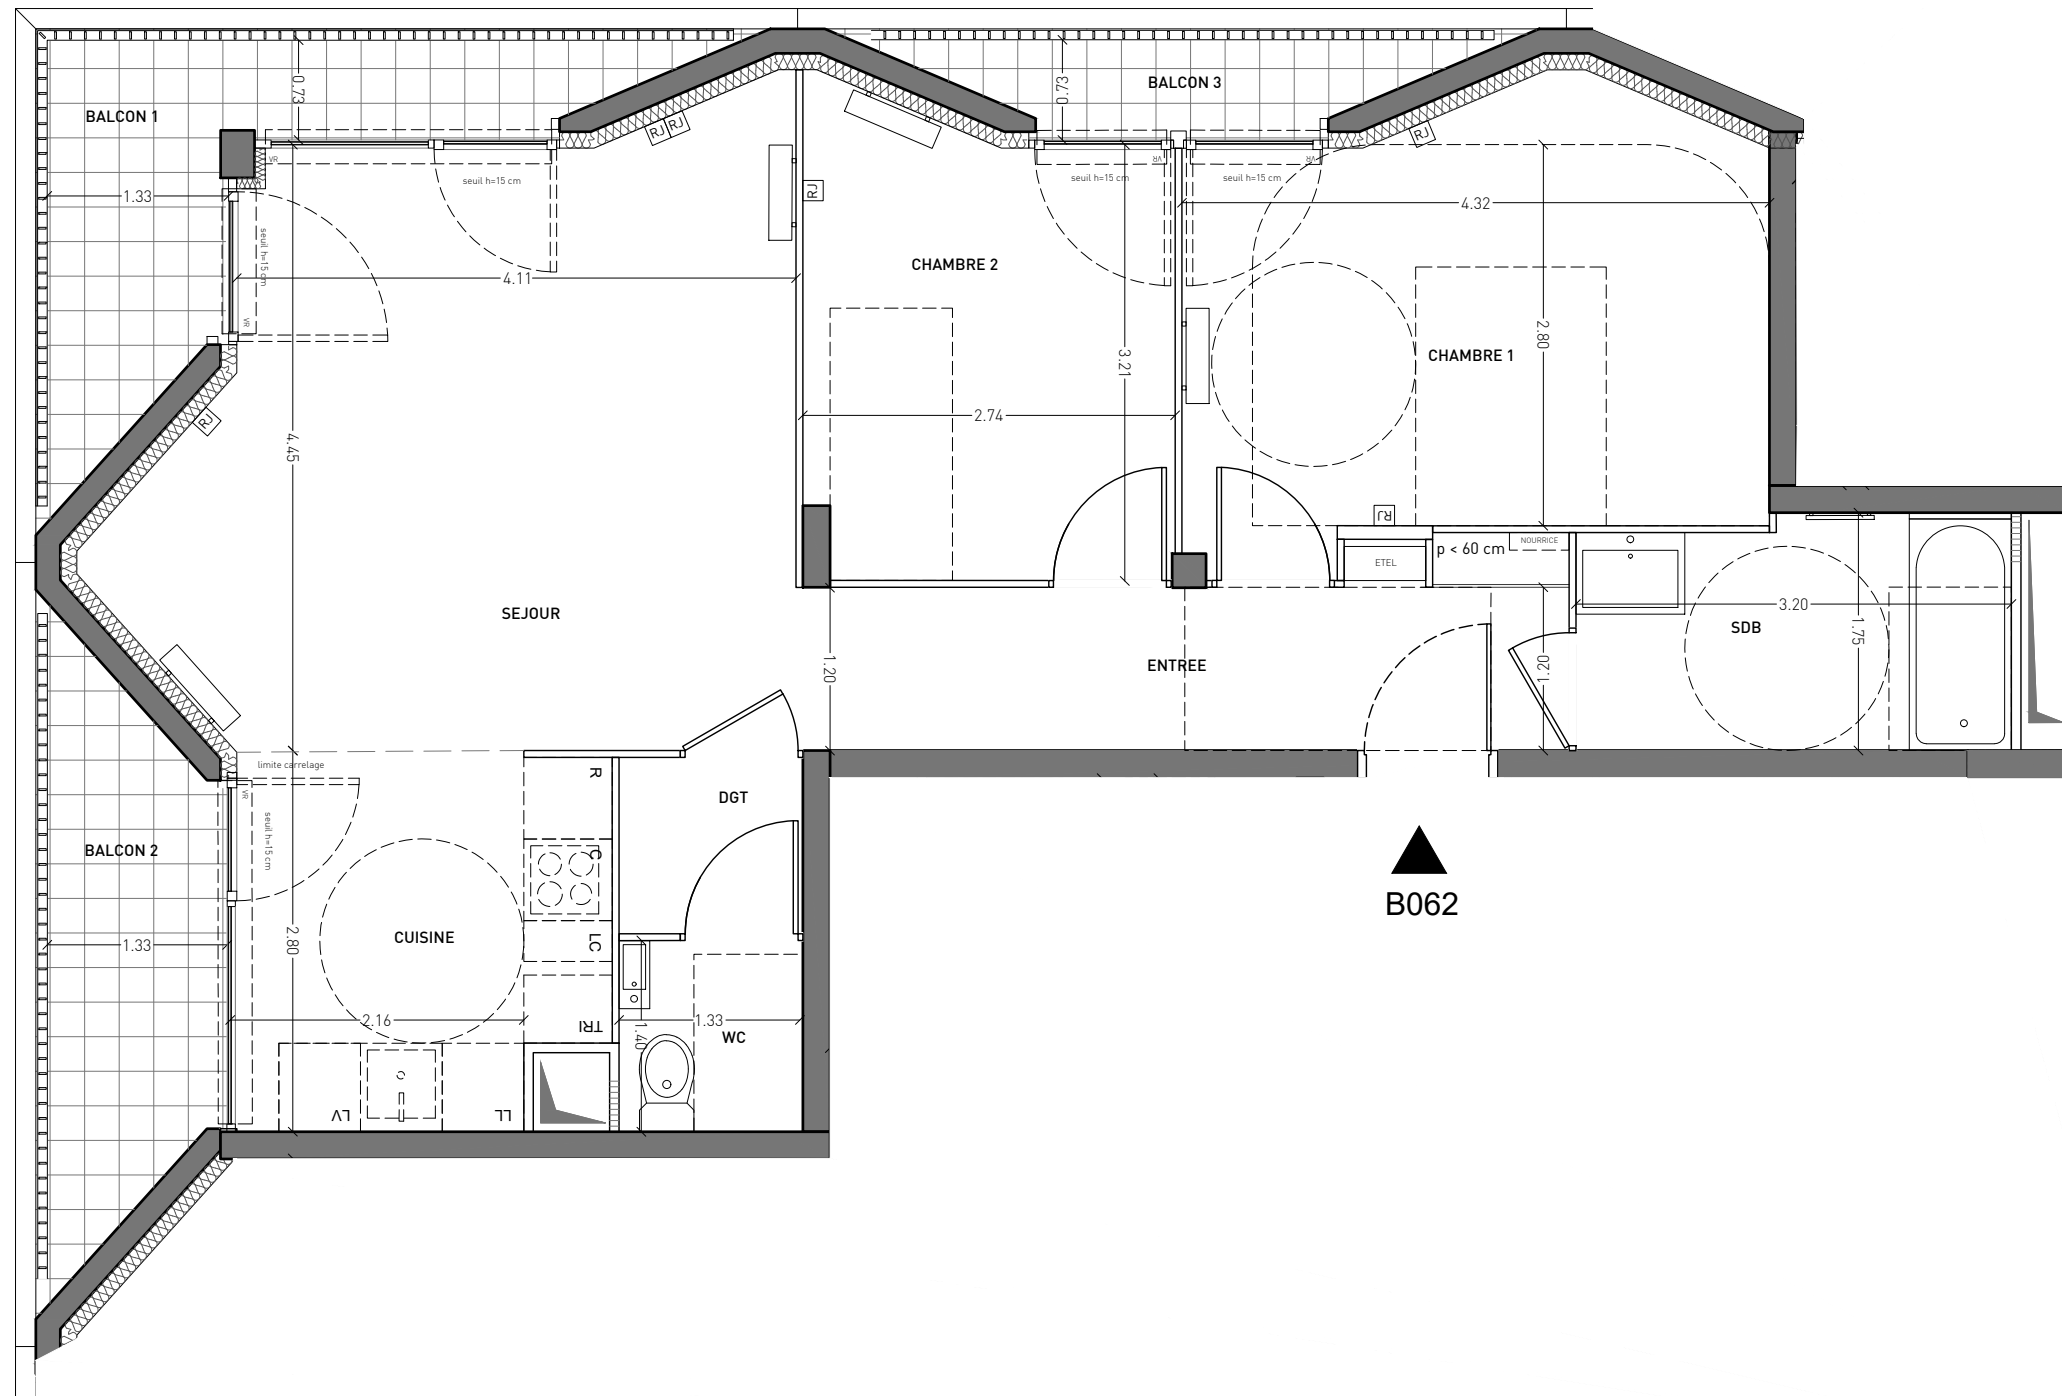

▲
B062


ENTREE	7.2 m ²
DGT	1.8 m ²
SEJOUR / CUISINE	27.7 m ²
WC	1.9 m ²
CHAMBRE 1	13.3 m ²
CHAMBRE 2	9.0 m ²
SALLE DE BAIN	5.4 m ²

SURFACE TOTALE HABITABLE	66.3 m²
BALCON 1	6.6 m ²
BALCON 2	5.3 m ²
BALCON 3	2.8 m ²
SURFACE TOTALE HABITABLE ET ANNEXE	81.0 m²

LEGENDE

VR	VOLET ROULANT	↔	RADIATEUR
▤	GARDE-CORPS	R	REFRIGERATEUR
▨	SOFFITE - FAUX PLAFOND	LV	LAVE VAISSELLE
ETEL	ESP. TECHN. ELEC. DU LGT	LL	LAVE LINGE
PL	PLACARD	C	CUISSON
↔	SECHE SERVIETTE	TRI	TRI SELECTIF
LC	LINEAIRE COMPLEMENTAIRE	RJ	PRISE RJ45

INDICE B MARS 2020

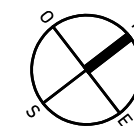

Nota : Les surfaces des placards sont comprises dans celles des pièces où ils se situent. Des modifications sont susceptibles d'être apportées à ce plan en fonction des nécessités techniques et réglementaires de la réalisation, tant en ce qui concerne les dimensions libres que l'équipement. Les soffites, faux-plafonds, retombées, gaines techniques, nourrices, canalisations, trappes de visite, descentes d'eaux pluviales, équipements électriques, ne sont pas systématiquement représentés ou le sont à titre indicatif. Les dimensions et les implantations des appareils de chauffage, lorsqu'ils sont représentés, sont indicatifs et seront soumis à la conformité de l'étude thermique.