



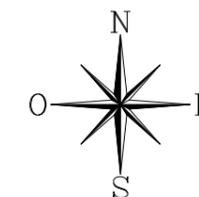

HALL E
APPARTEMENT DE 2 PIECES
 n° E21 au 2ème étage

ENTREE	3.65 m ²
SEJOUR/CUISINE	20.62 m ²
CHAMBRE	14.17 m ²
SALLE D'EAU	4.94 m ²
SURFACE TOTALE HABITABLE	43,38 m²
TERRASSE	17.22 m ²
SURFACE TOTALE HABITABLE ET ANNEXE	60,59 m²

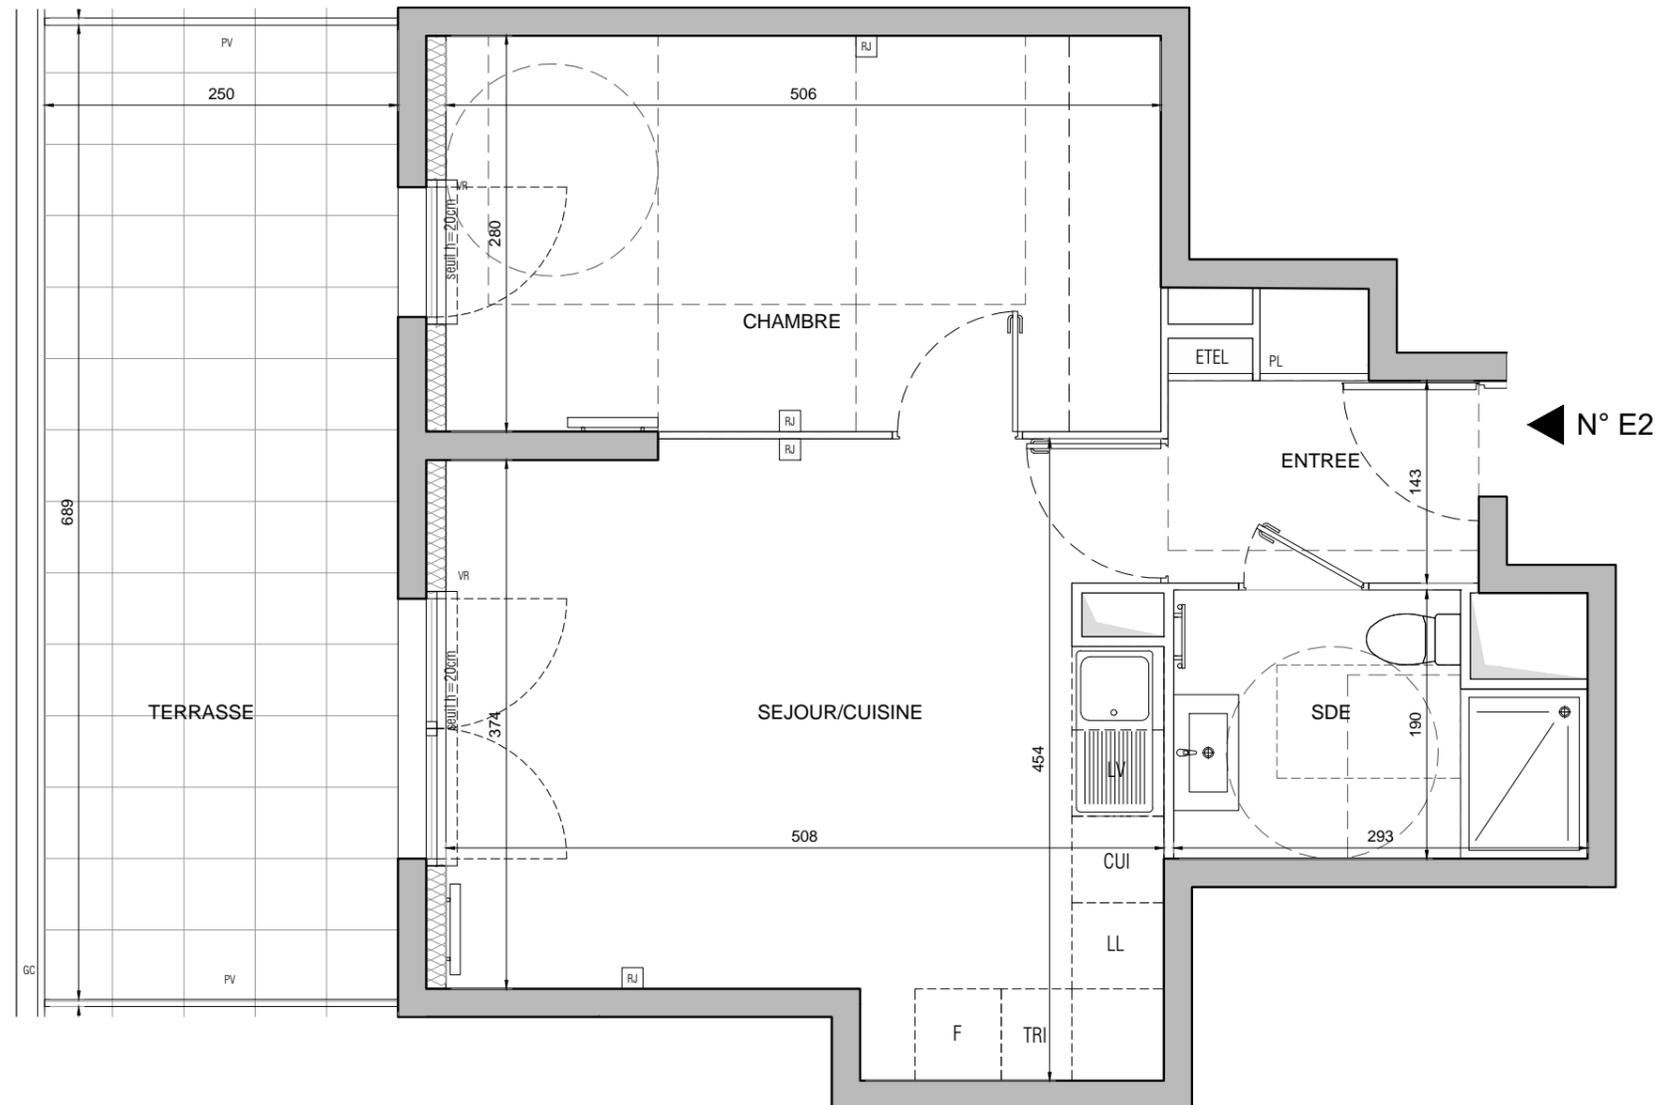

LEGENDE

AV	Allège Vitrée		Sèche Serviette
VR	Volet Roulant		Radiateur
GC	Garde-corps		Prise RJ 45
PV	Pare vue		Réfrigérateur
	Soffite / faux plafond		Lave Vaisselle
ETEL	Esp techn. elect. du lgt		Lave Linge
PL	Placard		Cuisson
---	Retombée de poutre		Tri sélectif
			Linéaire complémentaire

Indice A Octobre 2019
 Echelle :



Nota : Les surfaces des placards sont comprises dans celles des pièces où ils se situent. Des modifications sont susceptibles d'être apportées à ce plan en fonction des nécessités techniques et réglementaires de la réalisation, tant en ce qui concerne les dimensions libres que l'équipement. Les soffites, faux-plafonds, retombées, gaines techniques, canalisations, trappes de visite, descentes d'eaux pluviales, équipements électriques, ne sont pas systématiquement représentés ou le sont à titre indicatif. Les dimensions et les implantations des appareils de chauffage, lorsqu'ils sont représentés, sont indicatifs et seront soumis à la conformité de l'étude thermique.