


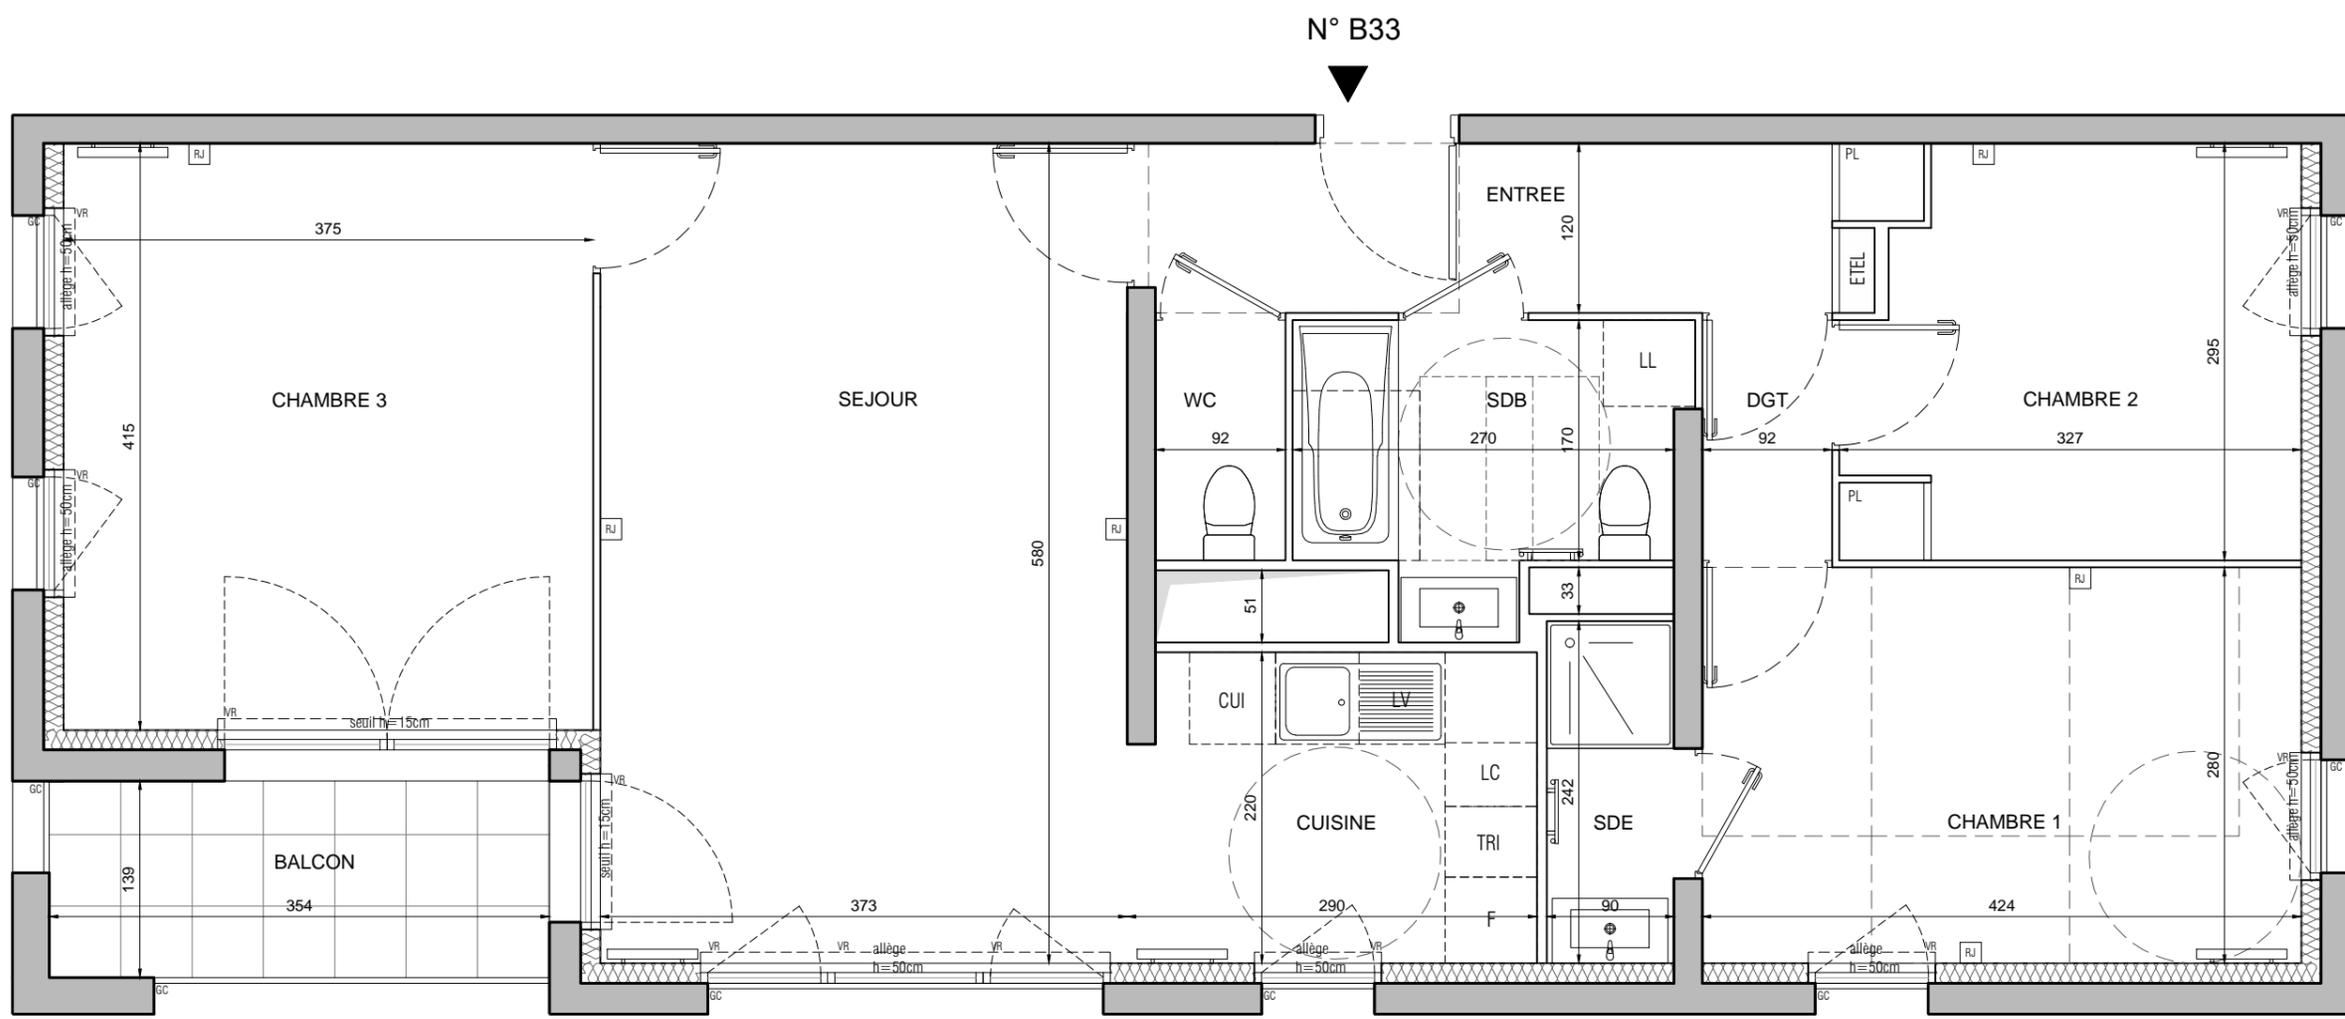


**HALL B**  
**APPARTEMENT DE 4 PIECES**  
**n° B33 au 3ème étage**

ENTREE	6.26 m²
SEJOUR/CUISINE	27.88 m²
CHAMBRE 1	11.87 m²
CHAMBRE 2	9.00 m²
CHAMBRE 3	15.56 m²
SALLE D'EAU	2.32 m²
SALLE DE BAINS	5.18 m²
WC	1.56 m²
DEGAGEMENT	1.56 m²
<b>SURFACE TOTALE HABITABLE</b>	<b>81.20 m²</b>
BALCON	4.92 m²
<b>SURFACE TOTALE HABITABLE ET ANNEXE</b>	<b>86.12 m²</b>



**LEGENDE**

AV	Allège Vitrée		Sèche Serviette
VR	Volet Roulant		Radiateur
GC	Garde-corps		Prise RJ 45
PV	Pare vue		Réfrigérateur
	Soffite / faux plafond		Lave Vaisselle
ETEL	Esp techn. elect. du lgt		Lave Linge
PL	Placard		Cuisson
---	Retombée de poutre		Tri sélectif
			Linéaire complémentaire

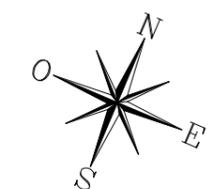

Indice A Octobre 2019  
 Echelle :

*Nota : Les surfaces des placards sont comprises dans celles des pièces où ils se situent. Des modifications sont susceptibles d'être apportées à ce plan en fonction des nécessités techniques et réglementaires de la réalisation, tant en ce qui concerne les dimensions libres que l'équipement. Les soffites, faux-plafonds, retombées, gaines techniques, canalisations, trappes de visite, descentes d'eaux pluviales, équipements électriques, ne sont pas systématiquement représentés ou le sont à titre indicatif. Les dimensions et les implantations des appareils de chauffage, lorsqu'ils sont représentés, sont indicatifs et seront soumis à la conformité de l'étude thermique.*