


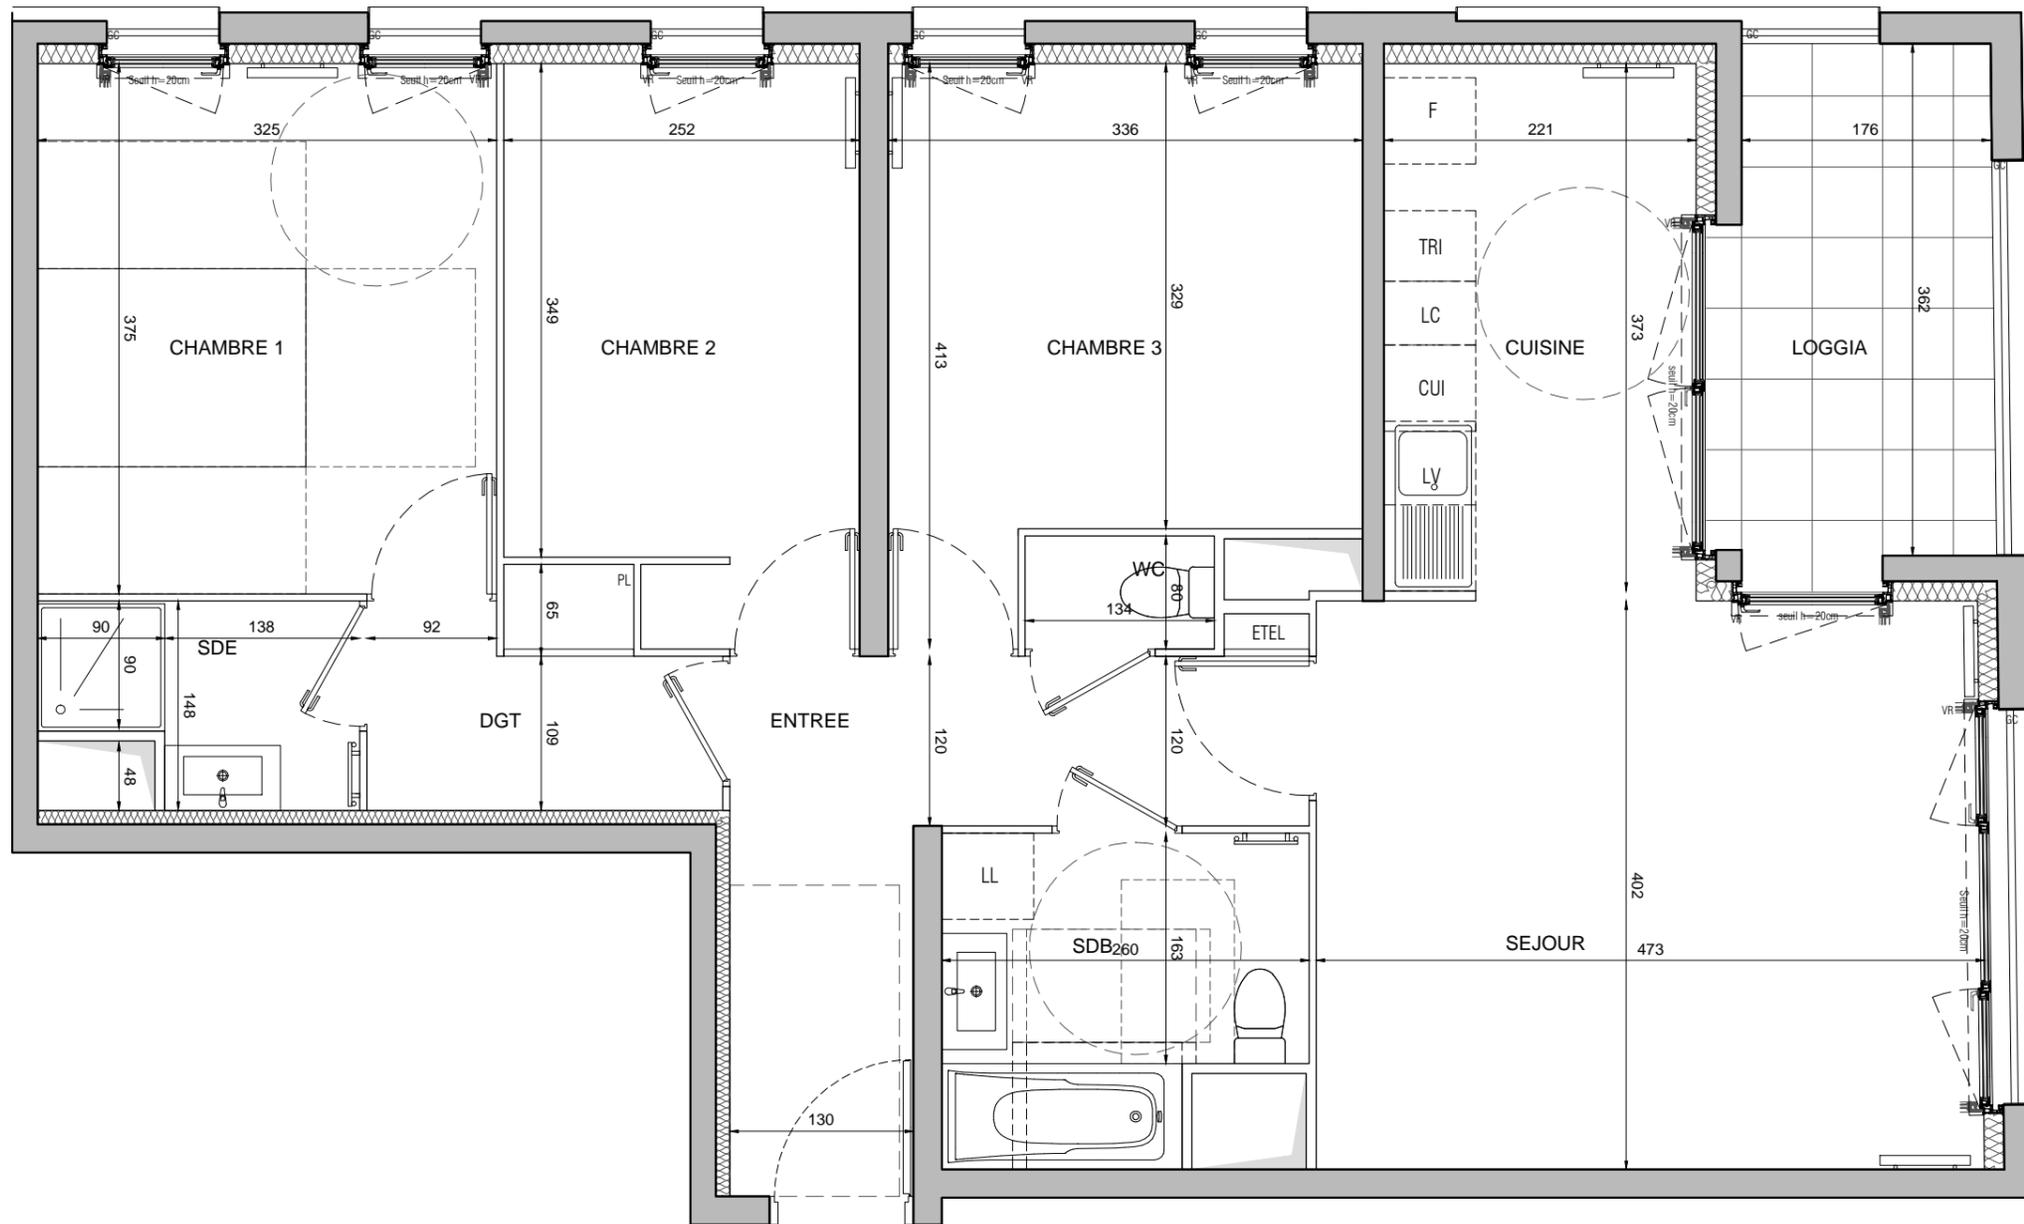


HALL C
APPARTEMENT DE 4 PIECES
 n° C21 au 2ème étage

ENTREE	8,3300 m ²
SEJOUR/CUISINE	27,2700 m ²
CHAMBRE 1	12,1900 m ²
CHAMBRE 2	9,7700 m ²
CHAMBRE 3	11,8400 m ²
SALLE D'EAU	2,8700 m ²
SALLE DE BAINS	5,5100 m ²
WC	1,0700 m ²
DEGAGEMENT	3,7000 m ²
SURFACE TOTALE HABITABLE	82.55 m²
LOGGIA	6,4600 m ²
SURFACE TOTALE HABITABLE ET ANNEXE	89.01 m²



▲
 N° C21

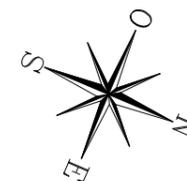

LEGENDE

AV	Allège Vitrée		Sèche Serviette
VR	Volet Roulant		Radiateur
GC	Garde-corps		Prise RJ 45
PV	Pare vue		Réfrigérateur
	Soffite / faux plafond		Lave Vaisselle
ETEL	Esp. techn. elect. du lgt		Lave Linge
PL	Placard		Cuisson
- - -	Retombée de poutre		Tri sélectif
			Linéaire complémentaire

Indice I 01 SEPTEMBRE 2020
 Echelle :



Nota : Les surfaces des placards sont comprises dans celles des pièces où ils se situent. Des modifications sont susceptibles d'être apportées à ce plan en fonction des nécessités techniques et réglementaires de la réalisation, tant en ce qui concerne les dimensions libres que l'équipement. Les soffites, faux-plafonds, retombées, gaines techniques, canalisations, trappes de visite, descentes d'eaux pluviales, équipements électriques, ne sont pas systématiquement représentés ou le sont à titre indicatif. Les dimensions et les implantations des appareils de chauffage, lorsqu'ils sont représentés, sont indicatifs et seront soumis à la conformité de l'étude thermique.