



HALL B
DUPLEX DE 3 PIECES
n° B03 au Rez-de-Chaussée

ENTREE	3.72 m²
SEJOUR/CUISINE	23.87 m²
CHAMBRE 1	11.77 m²
CHAMBRE 2	10.20 m²
SALLE D'EAU	4.42 m²
SALLE DE BAINS	5.05 m²
DEGAGEMENT	4.64 m²
SURFACE TOTALE HABITABLE	63.66 m²
TERRASSE 1	8.37 m²
TERRASSE 2	2.70 m²
SURFACE TOTALE HABITABLE ET ANNEXE	74.73 m²

Etage haut

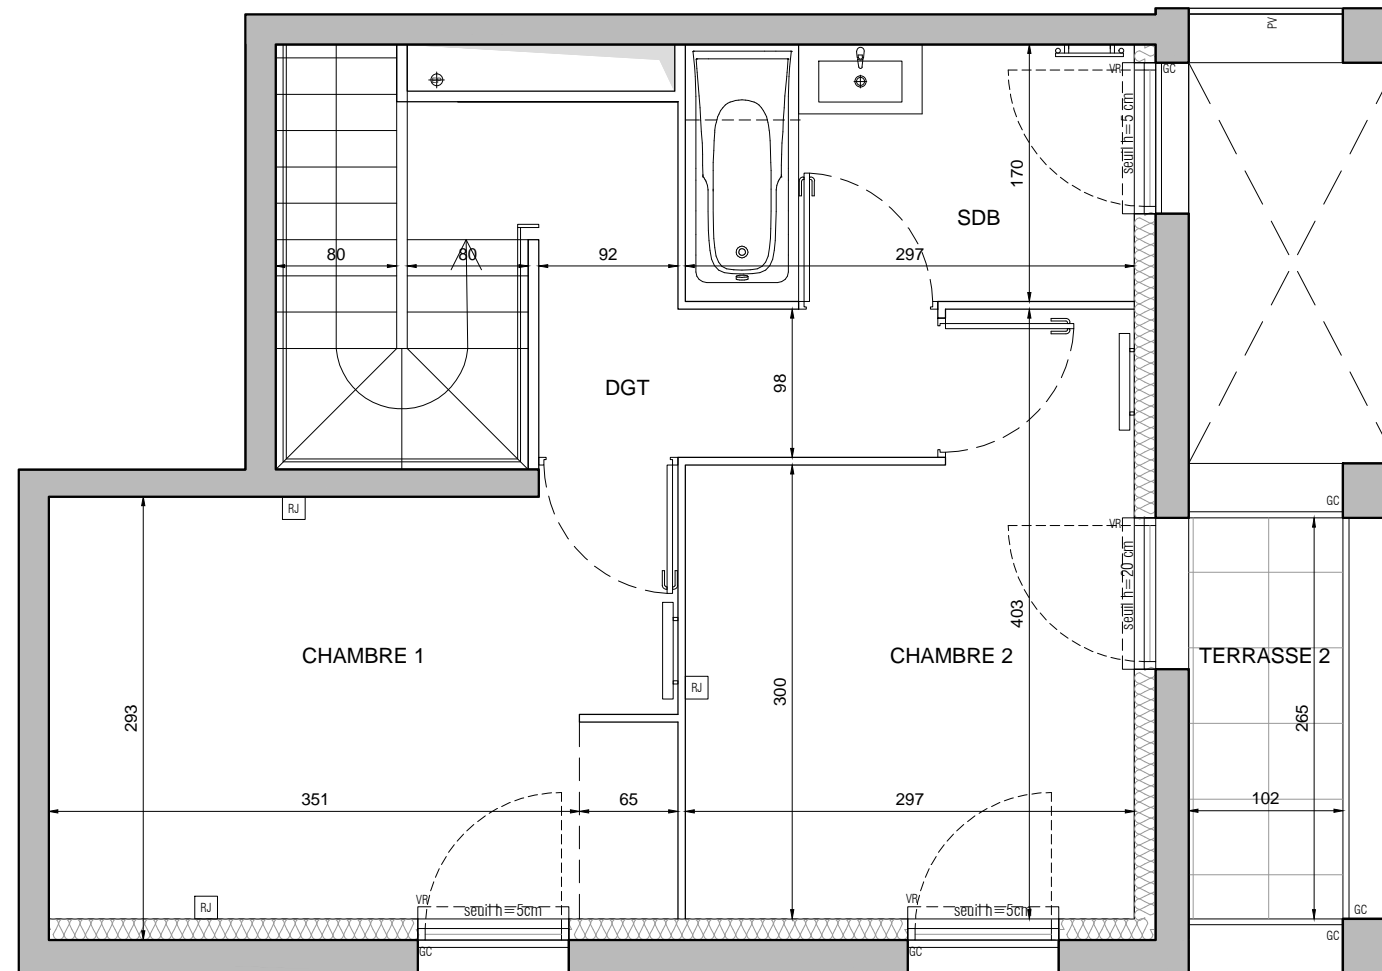

Etage bas

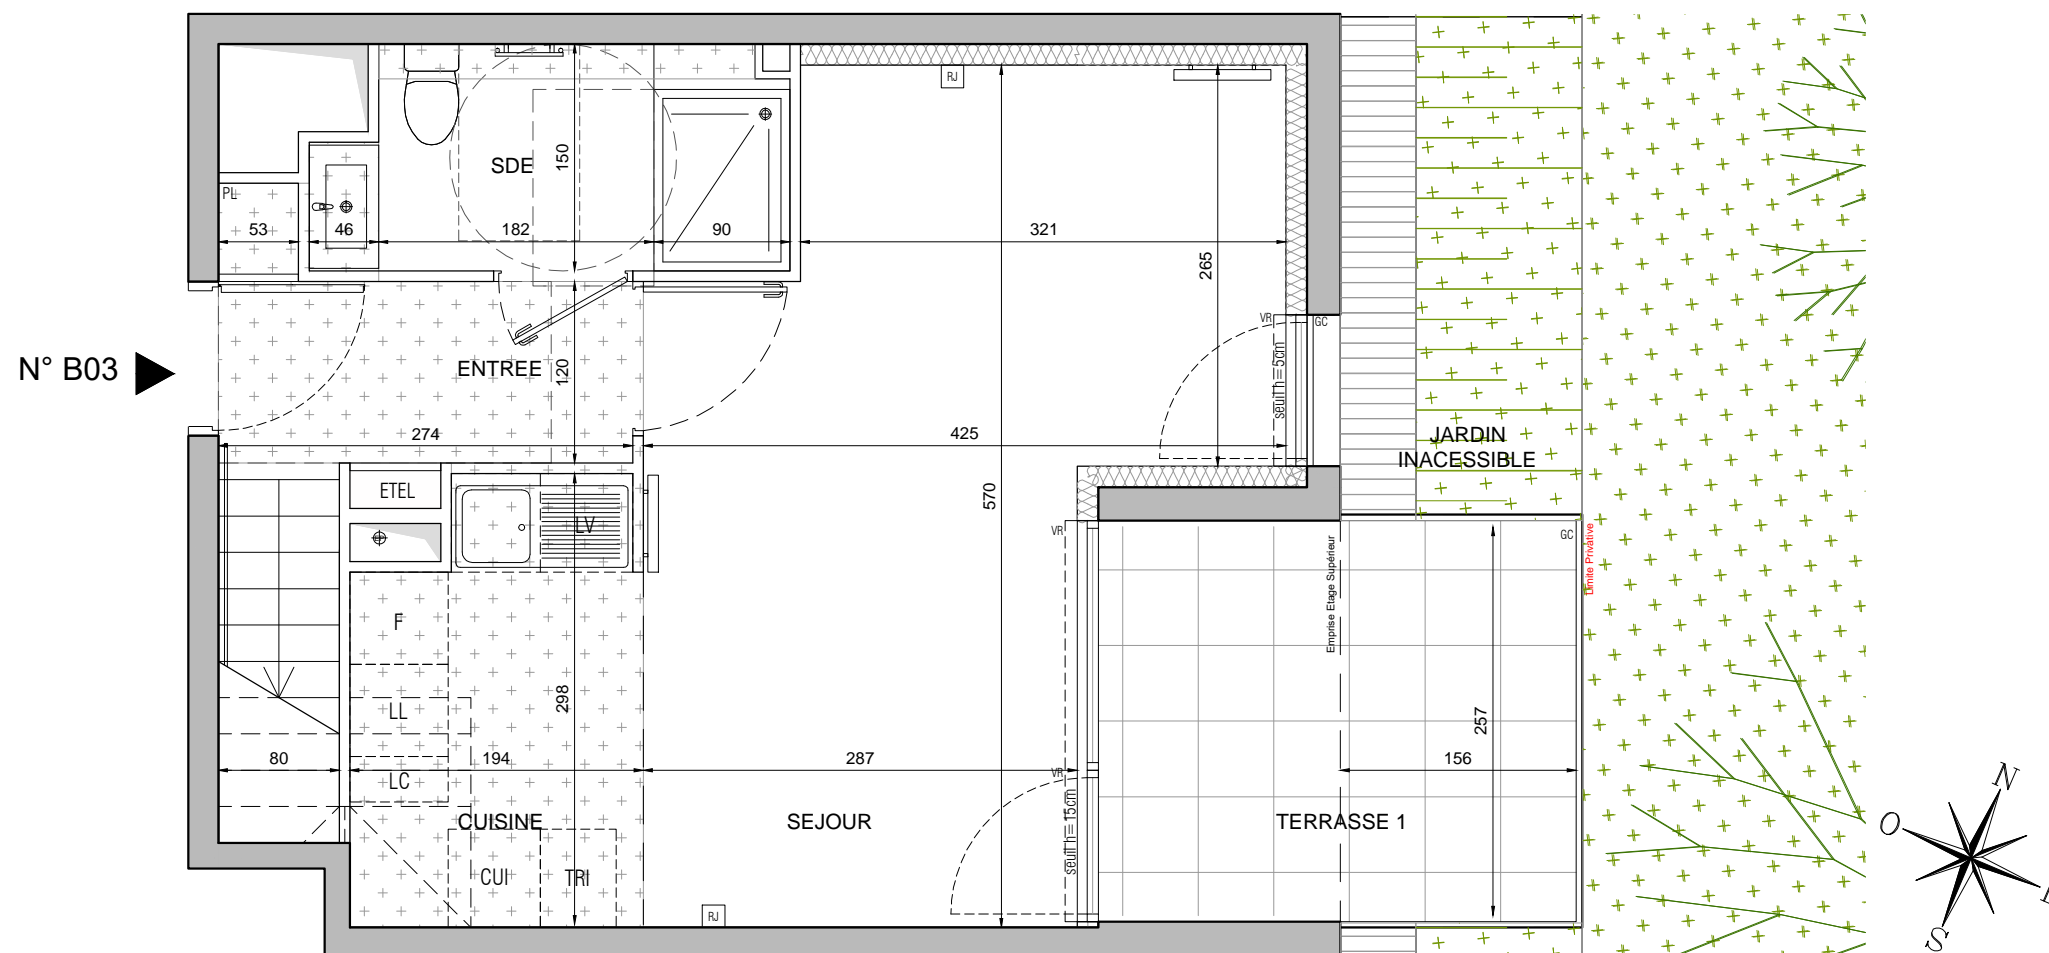

LEGENDE			
AV	Allège Vitrée		Sèche Serviette
VR	Volet Roulant		Radiateur
GC	Garde-corps		Prise RJ 45
PV	Pare vue		R Réfrigérateur
	Soffite / faux plafond		LV Lave Vaisselle
ETEL	Esp techn. elect. du lgt		LL Lave Linge
PL	Placard		C Cuisson
- - -	Retombée de poutre		TRI Tri sélectif
			LC Linéaire complémentaire

Indice D Janvier 2020
Echelle :



Nota : Les surfaces des placards sont comprises dans celles des pièces où ils se situent. Des modifications sont susceptibles d'être apportées à ce plan en fonction des nécessités techniques et réglementaires de la réalisation, tant en ce qui concerne les dimensions libres que l'équipement. Les soffites, faux-plafonds, retombées, gaines techniques, canalisations, trappes de visite, descentes d'eaux pluviales, équipements électriques, ne sont pas systématiquement représentés ou le sont à titre indicatif. Les dimensions et les implantations des appareils de chauffage, lorsqu'ils sont représentés, sont indicatifs et seront soumis à la conformité de l'étude thermique.