


SAISON 1



131 - 139 RUE PAUL HOCHART
L'HAY-LES-ROSES

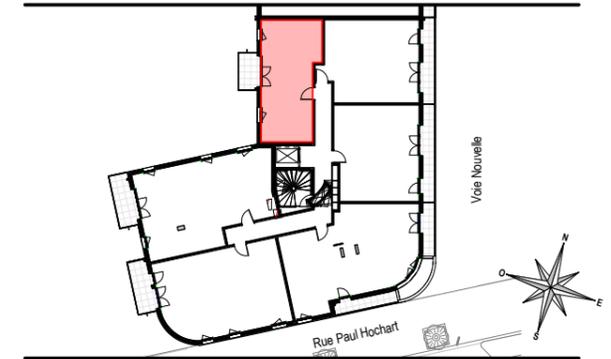

HALL C

APPARTEMENT DE 2 PIÈCES
N° C11 au 1er étage

ENTREE - SEJOUR - CUISINE	21.13 m ²
CHAMBRE	11.73 m ²
SDE	5.42 m ²

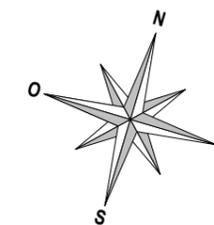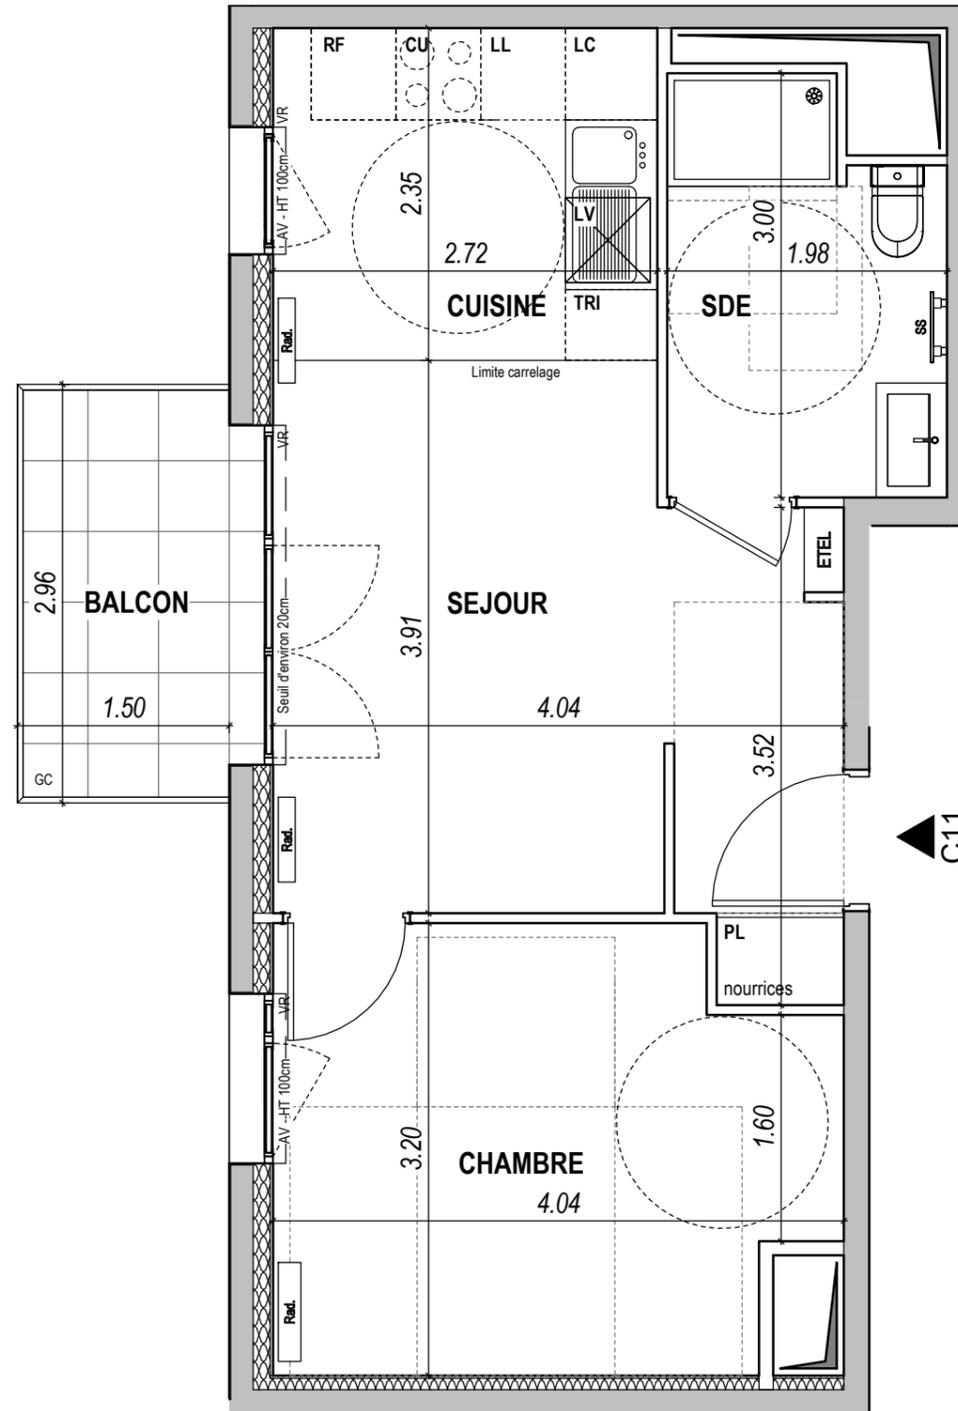

SURFACE HABITABLE TOTALE 38.28 m²

BALCON 4.20 m²

SURFACE TOTALE HABITABLE ET ANNEXES 42.48 m²

LÉGENDE

AV	Allège Vitrée	SS	Sèche Serviette
VR	Volet Roulant	RAD	Radiateur
GC	Garde-corps	RF	Réfrigérateur
	Soffite / faux-plafond	LV	Lave-vaisselle
ETEL	Esp. technique élect. du logement	LL	Lave-linge
PL	Placard	CUI	Cuisson
LC	Linéaire complémentaire	TRI	Tri sélectif
			Retombée de poutre

Indice

Echelle : 0 1 2 3

Nota : Les surfaces des placards sont comprises dans celles des pièces où ils se situent. Des modifications sont susceptibles d'être apportées à ce plan en fonction des nécessités techniques et réglementaires de la réalisation, tant en ce qui concerne les dimensions libres que l'équipement. Les soffites, faux-plafonds, retombées, gaines techniques, canalisations, trappes de visite, descentes d'eaux pluviales, équipements électriques et sanitaires, ne sont pas systématiquement représentés ou le sont à titre indicatif. Les dimensions et les implantations des appareils de chauffage, lorsqu'ils sont représentés, sont indicatifs et seront soumis à la conformité de l'étude thermique. Le dessin des dalles sur plots des terrasses et balcons est indicatif.