


SAISON 1

131 - 139 RUE PAUL HOCHART
L'HAY-LES-ROSES

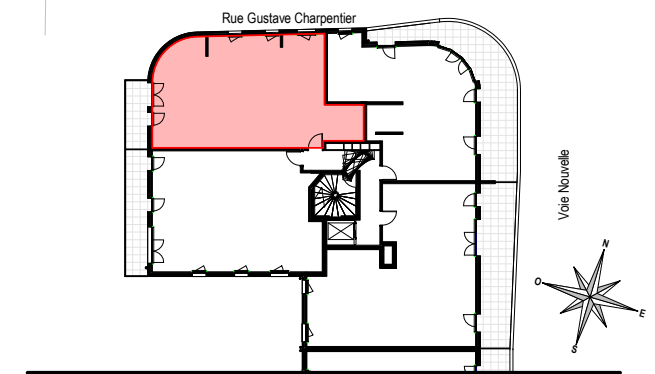

HALL A

APPARTEMENT DE 4 PIÈCES
N° A62 au 6ème étage

ENTREE	3.06 m ²
SEJOUR - CUISINE	27.40 m ²
CHAMBRE 1	12.80 m ²
CHAMBRE 2	10.77 m ²
CHAMBRE 3	10.60 m ²
SDE	3.69 m ²
SDB	5.51 m ²
WC	2.77 m ²
DGT	7.31 m ²

SURFACE HABITABLE TOTALE 83.91 m²

BALCON 6.69 m²

SURFACE TOTALE HABITABLE ET ANNEXES 90.6 m²

LÉGENDE 1/2

AV	Allège Vitrée	SS	Sèche Serviette
VR	Volet Roulant	RAD	Radiateur
GC	Garde-corps	RF	Réfrigérateur
ETEL	Esp. technique élect. du logement	LV	Lave-vaisselle
PL	Placard	LL	Lave-linge
LC	Linéaire complémentaire	CUI	Cuisson
		TRI	Tri sélectif
			Retombée de poutre


Indice

Echelle : 0 1 2 3


EIFPAGE IMMOBILIER

EMERIGE

3M

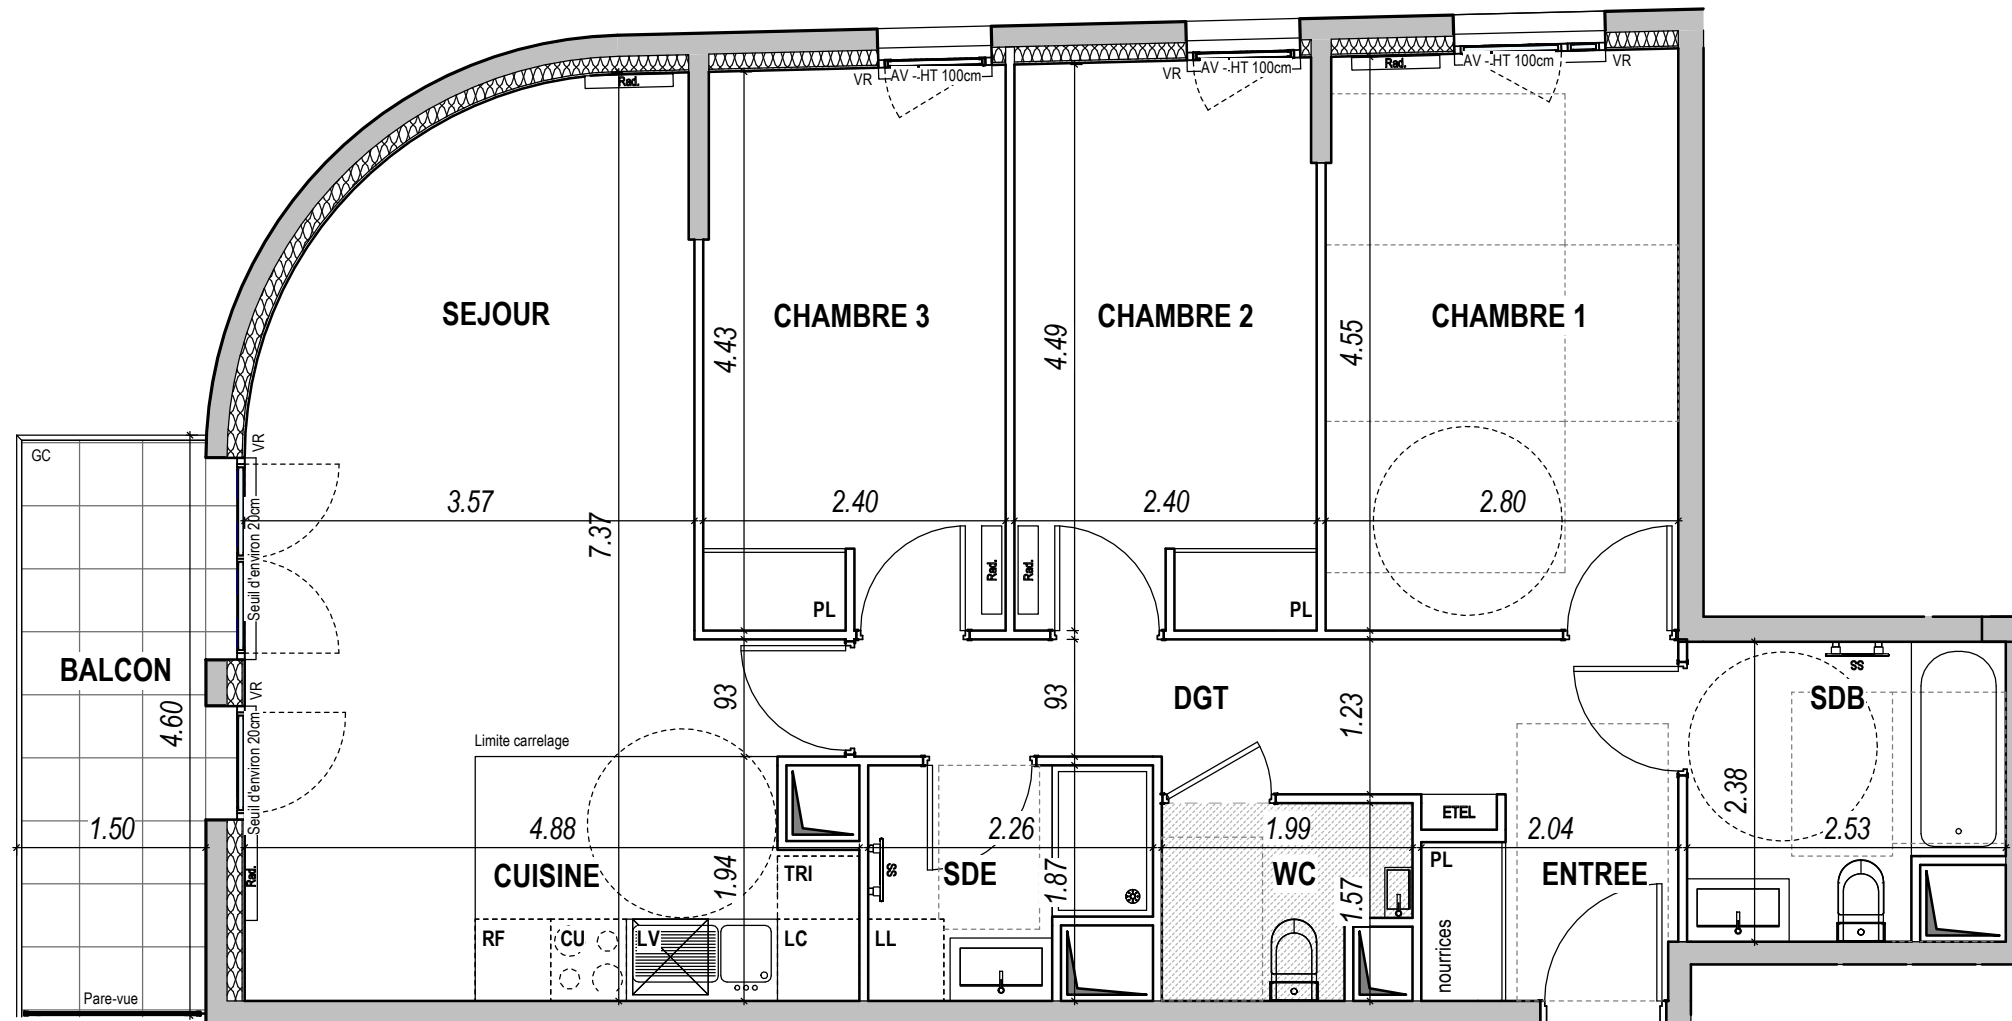

▲
A62

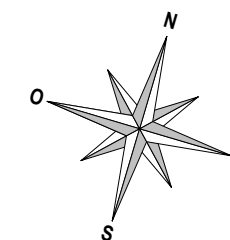

Nota : Les surfaces des placards sont comprises dans celles des pièces où ils se situent. Des modifications sont susceptibles d'être apportées à ce plan en fonction des nécessités techniques et réglementaires de la réalisation, tant en ce qui concerne les dimensions libres que l'équipement. Les soffites, faux-plafonds, retombées, gaines techniques, canalisations, trappes de visite, descentes d'eaux pluviales, équipements électriques et sanitaires, ne sont pas systématiquement représentés ou le sont à titre indicatif. Les dimensions et les implantations des appareils de chauffage, lorsqu'ils sont représentés, sont indicatifs et seront soumis à la conformité de l'étude thermique. Le dessin des dalles sur plots des terrasses et balcons est indicatif.