


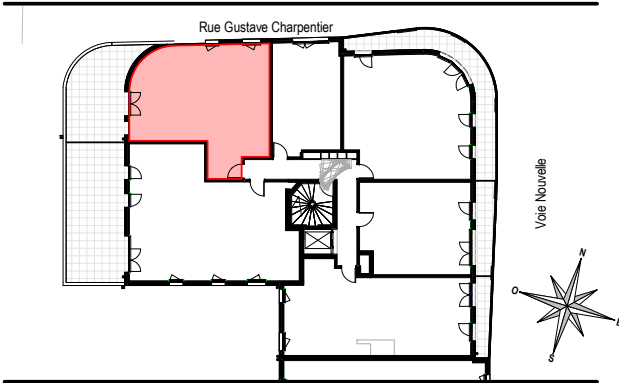

HALL A

APPARTEMENT DE 3 PIÈCES
N° A42 au 4ème étage

ENTREE	4.30 m²
SEJOUR - CUISINE	22.10 m²
CHAMBRE 1	13.70 m²
CHAMBRE 2	9.91 m²
SDB	6.10 m²
WC	1.88 m²
DGT	3.03 m²

SURFACE HABITABLE TOTALE	61.02 m²
--------------------------	----------


TERRASSE	24.60 m²
----------	----------

SURFACE TOTALE HABITABLE ET ANNEXES	85.62 m²
--	----------

LÉGENDE

AV	Allège Vitrée	SS	Sèche Serviette
VR	Volet Roulant	RAD	Radiateur
GC	Garde-corps	RF	Réfrigérateur
	Soffite / faux-plafond	LV	Lave-vaisselle
ETEL	Esp. technique élect. du logement	LL	Lave-linge
PL	Placard	CUI	Cuisson
LC	Linéaire complémentaire	TRI	Tri sélectif
			Retombée de poutre

Indice	
Echelle :	

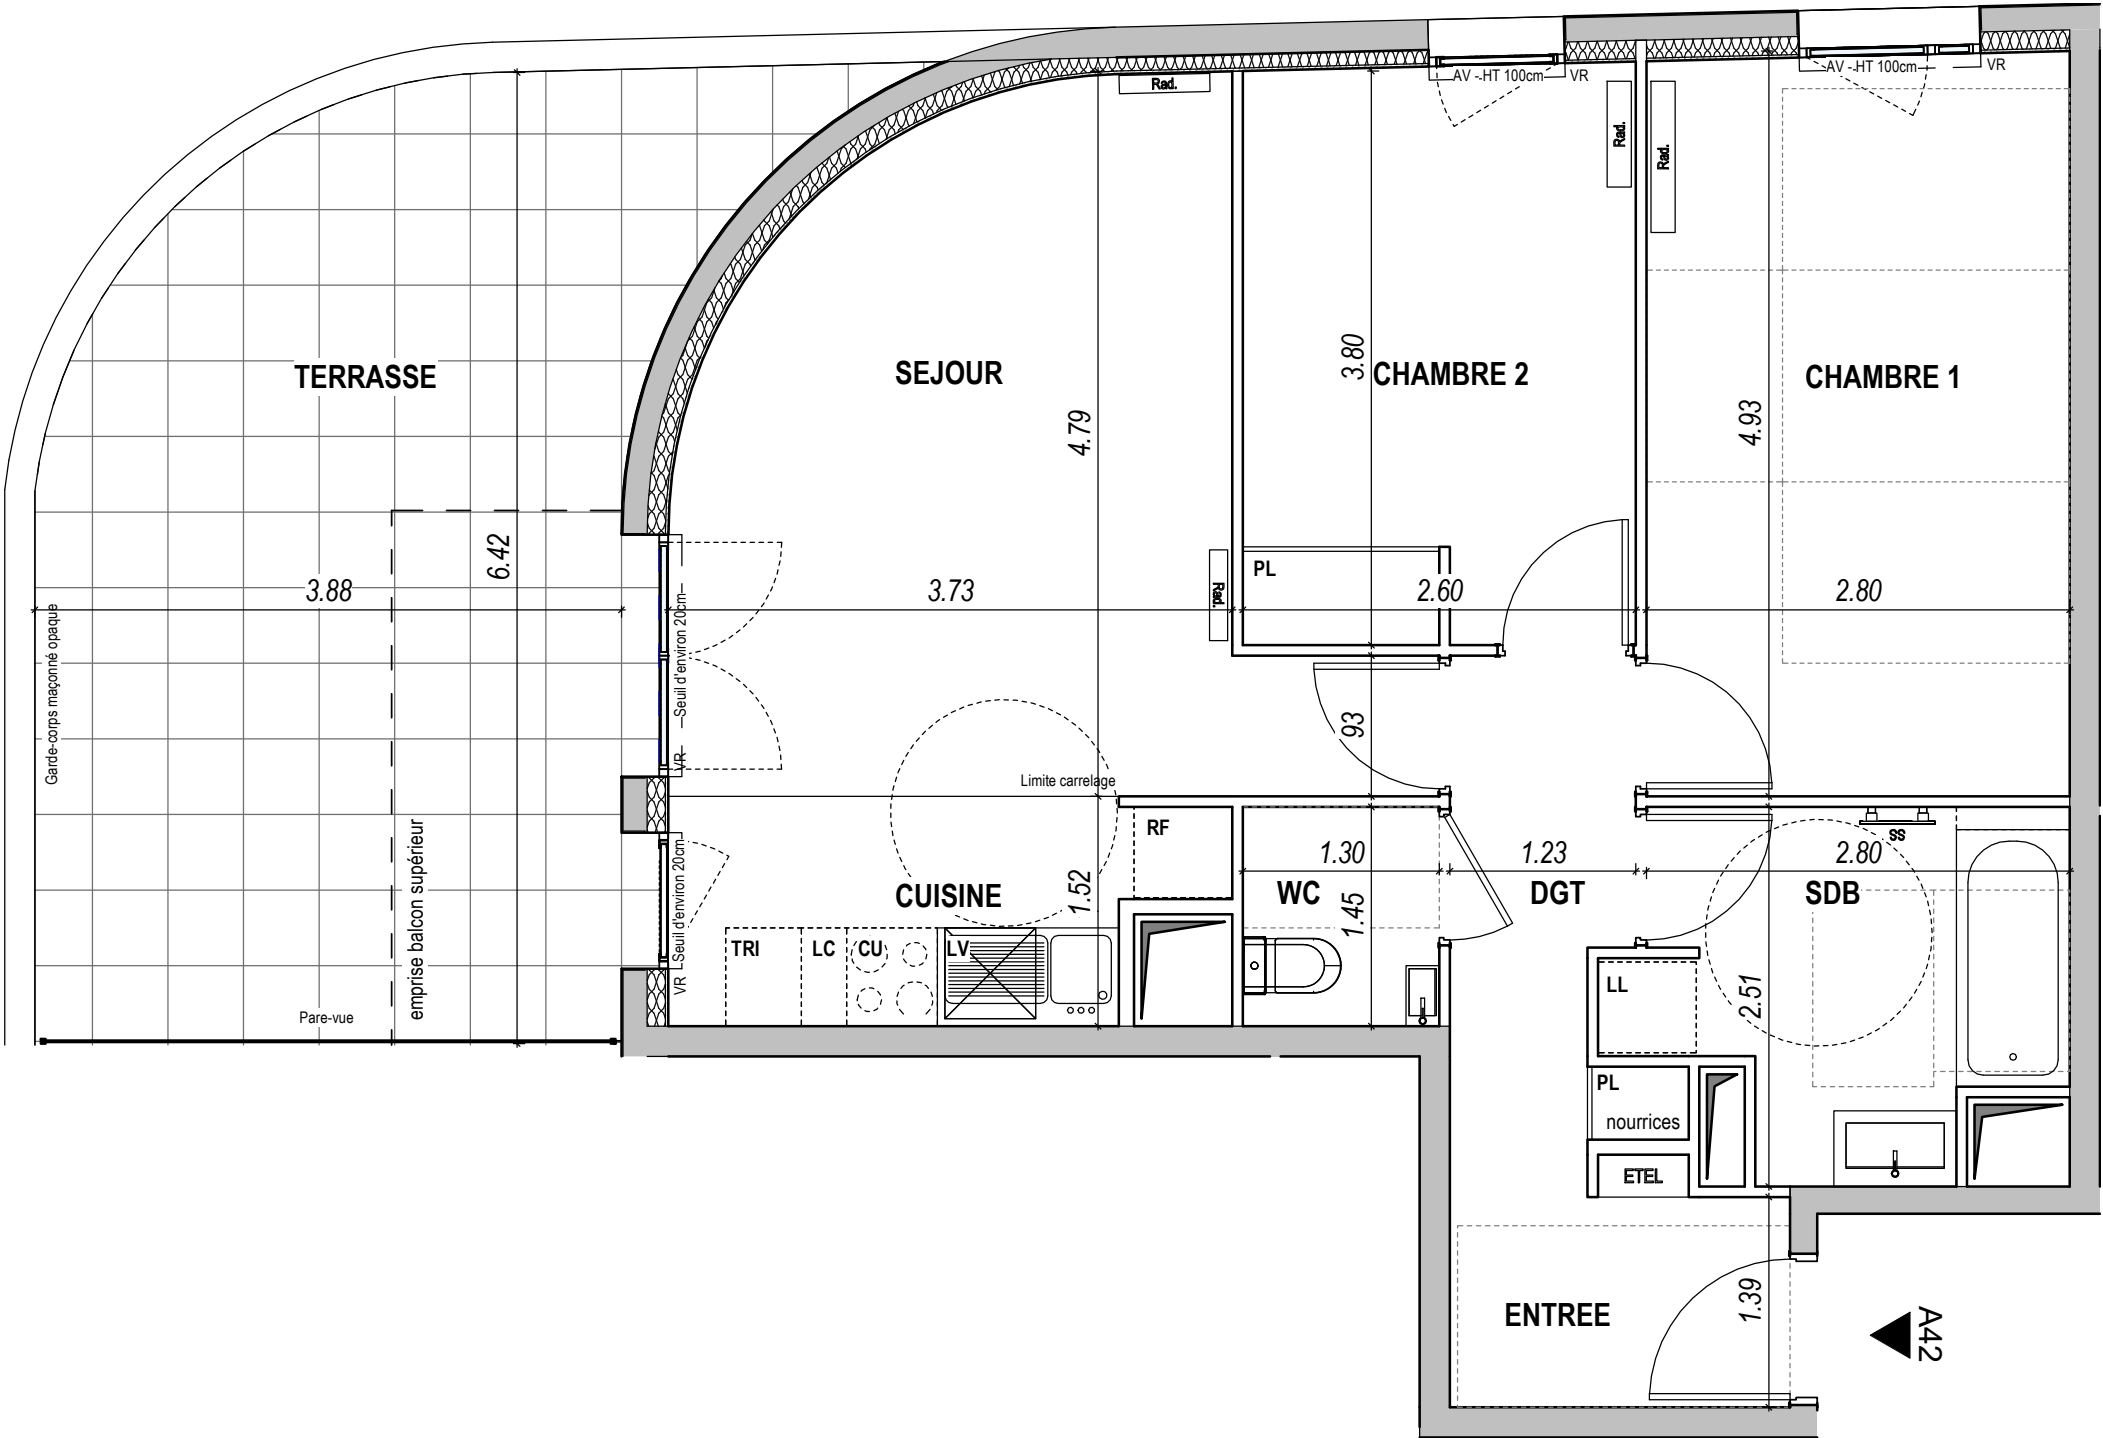

Nota : Les surfaces des placards sont comprises dans celles des pièces où ils se situent. Des modifications sont susceptibles d'être apportées à ce plan en fonction des nécessités techniques et réglementaires de la réalisation, tant en ce qui concerne les dimensions libres que l'équipement. Les soffites, faux-plafonds, retombées, gaines techniques, canalisations, trappes de visite, descentes d'eaux pluviales, équipements électriques et sanitaires, ne sont pas systématiquement représentés ou le sont à titre indicatif. Les dimensions et les implantations des appareils de chauffage, lorsqu'ils sont représentés, sont indicatifs et seront soumis à la conformité de l'étude thermique. Le dessin des dalles sur plots des terrasses et balcons est indicatif.