
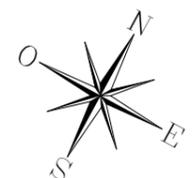


HALL C
APPARTEMENT 4 PIECES
n° C0701 au 7ème étage

ENTREE	7,56
SEJOUR/CUISINE	28,33
CHAMBRE 1	11,96
CHAMBRE 2	10,58
CHAMBRE 3	10,89
SDE	2,79
SDB/WC	6,23
WC	2,00
DGT	3,20
SURFACE TOTALE HABITABLE	83,54 m²
BALCON	24,27
SURFACE TOTALE HABITABLE ET ANNEXE	107,81 m²

LEGENDE			
AP	allège pleine	☰	sèche-serviette
AV	allège vitrée	▬	radiateur
VR	volet roulant	▭	trappe de visite
GC	garde corps	R	réfrigérateur
☐	soffite/faux plafond	LV	lave vaisselle
ETEL	esp tech elec du logt	LL	lave linge
PL	placard	C	cuisson
☰	robinet de puisage	TRI	tri sélectif
		- - -	retombée de poutre
	fenêtre		porte fenêtre
	fenêtre fixe		

Indice C 20/12/2022
Echelle : 0 50 100 200cm

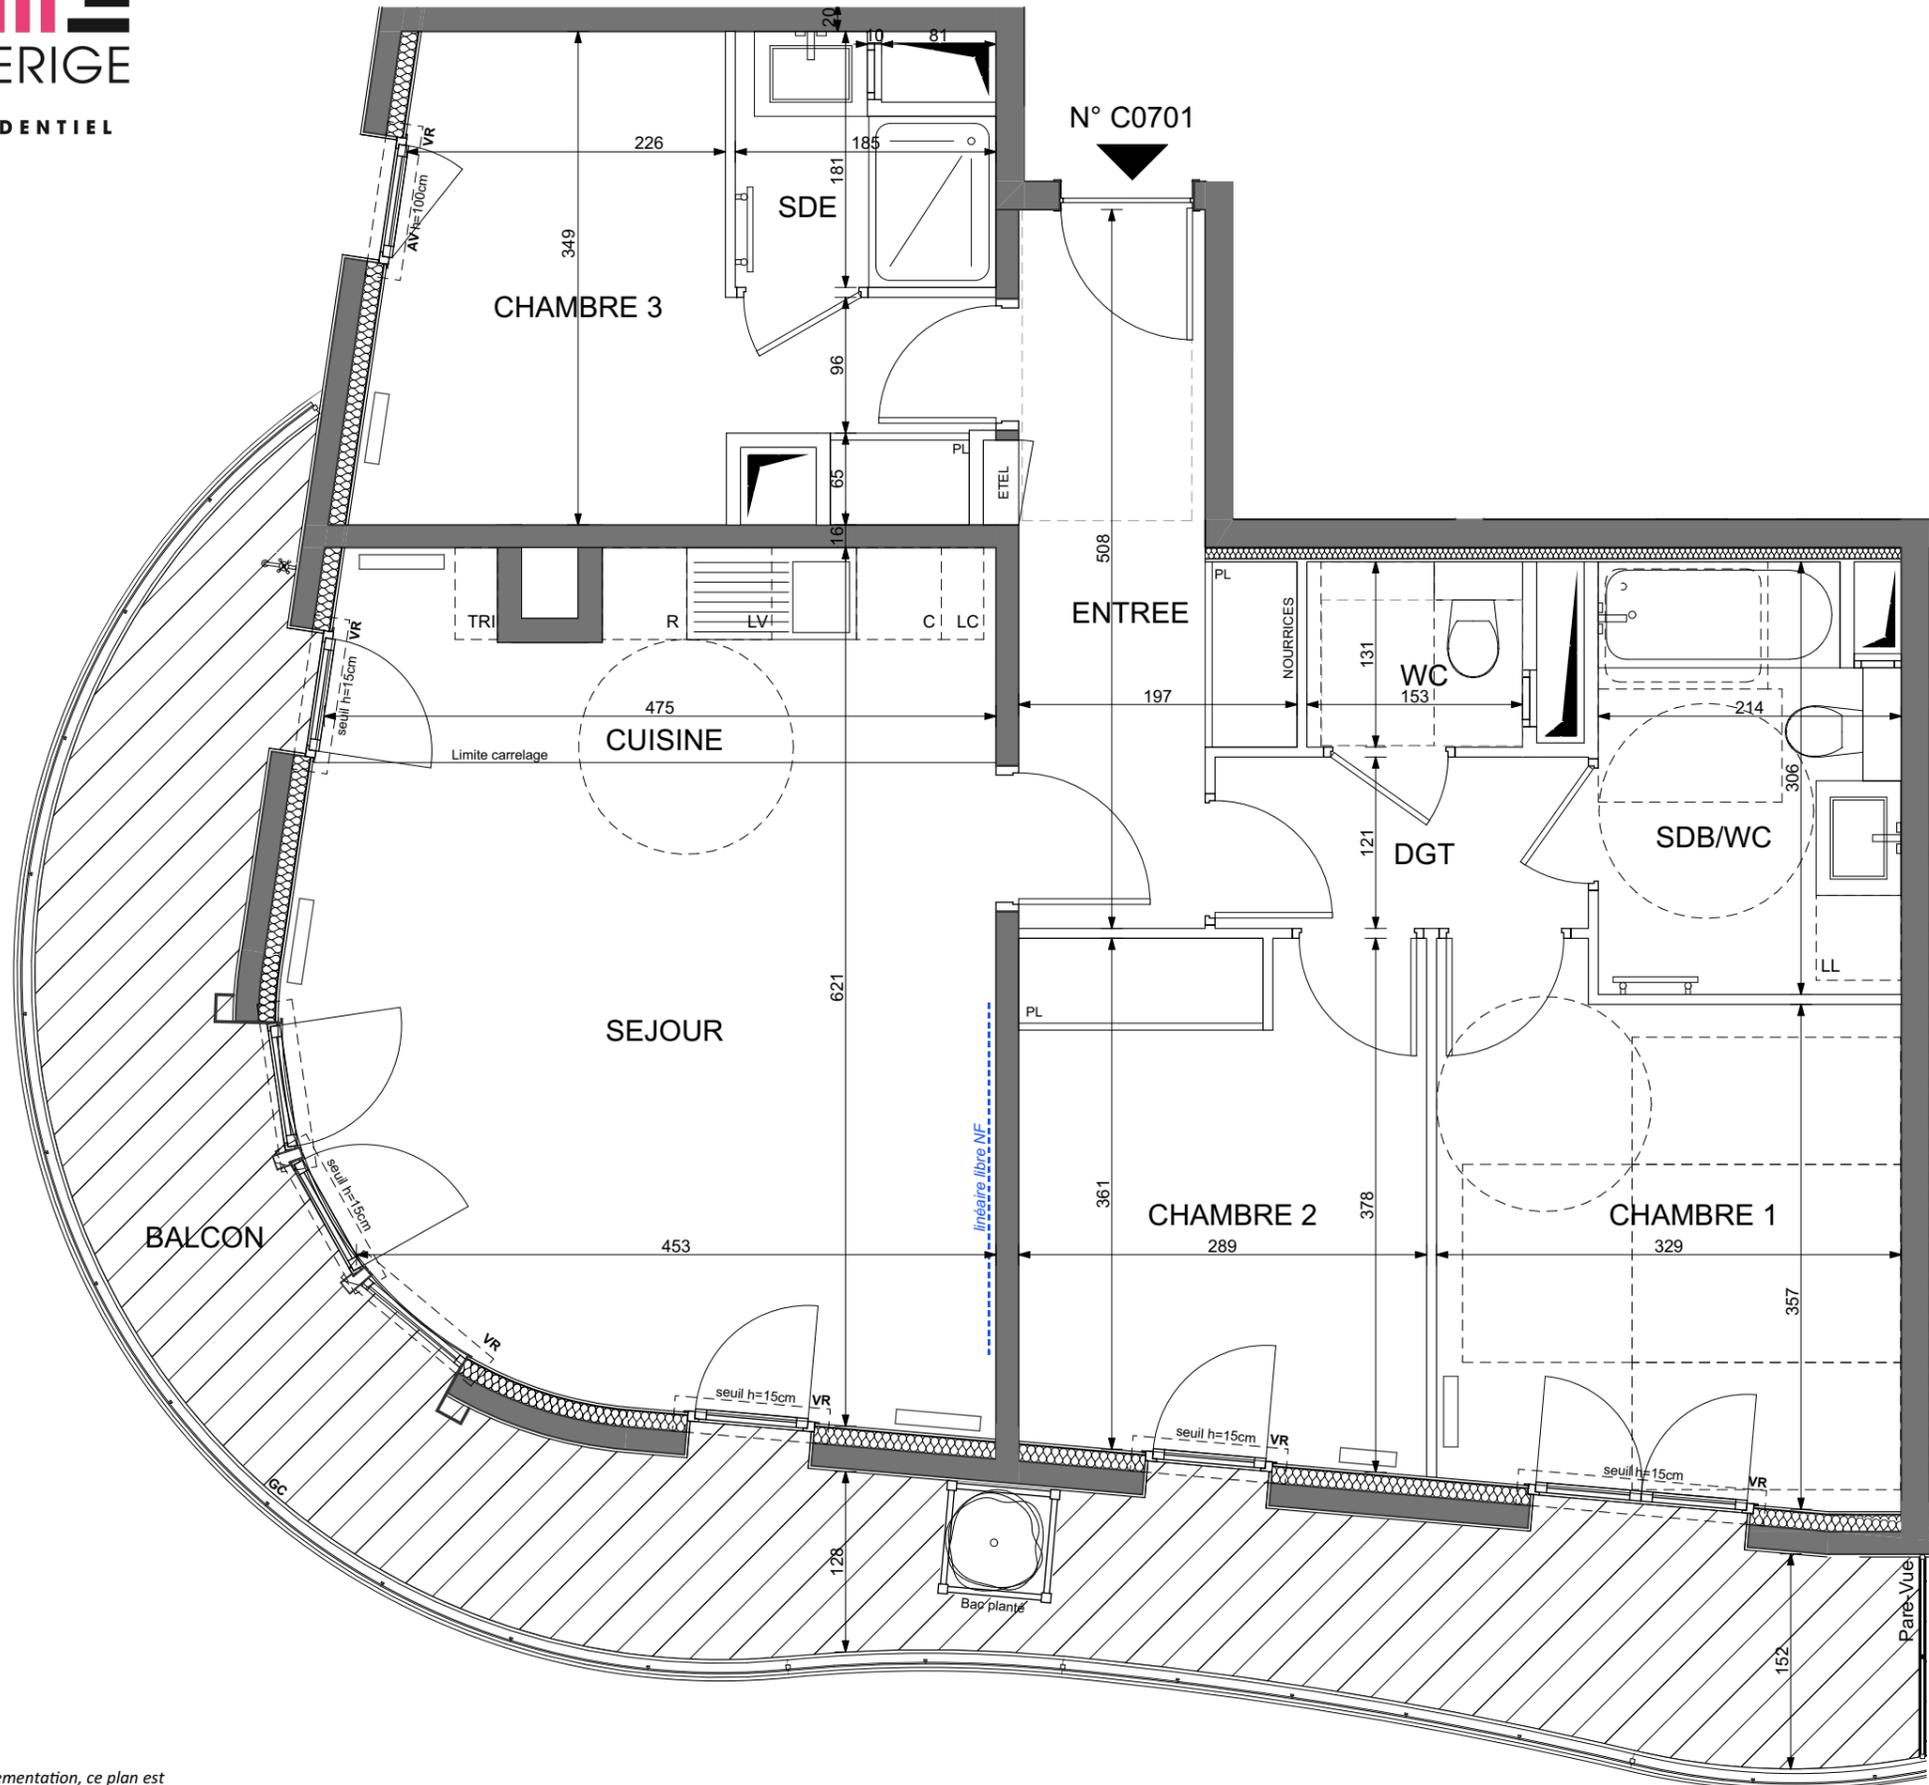

Conformément à la réglementation, ce plan est

PMR EVOLUTIF

Nota : Les surfaces des placards sont comprises dans celles des pièces où ils se situent. Des modifications sont susceptibles d'être apportées à ce plan en fonction des nécessités techniques et réglementaires de la réalisation, tant en ce qui concerne les dimensions libres que l'équipement. Les soffites, faux-plafonds, retombées, gaines techniques, canalisations, trappes de visite, descentes d'eaux pluviales, équipements électriques, ne sont pas systématiquement représentés ou le sont à titre indicatif. Les dimensions et les implantations des appareils de chauffage, lorsqu'ils sont représentés, sont indicatifs et seront soumis à la conformité de l'étude thermique. La forme des jardins (pente, talus...) n'est pas toujours représentée ou l'est à titre indicatif. La végétation éventuellement représentée n'est pas contractuelle. »

