




CLAMART 92140



Hall C

APPARTEMENT DE 3 PIECES
n° C23 au 2ème Etage

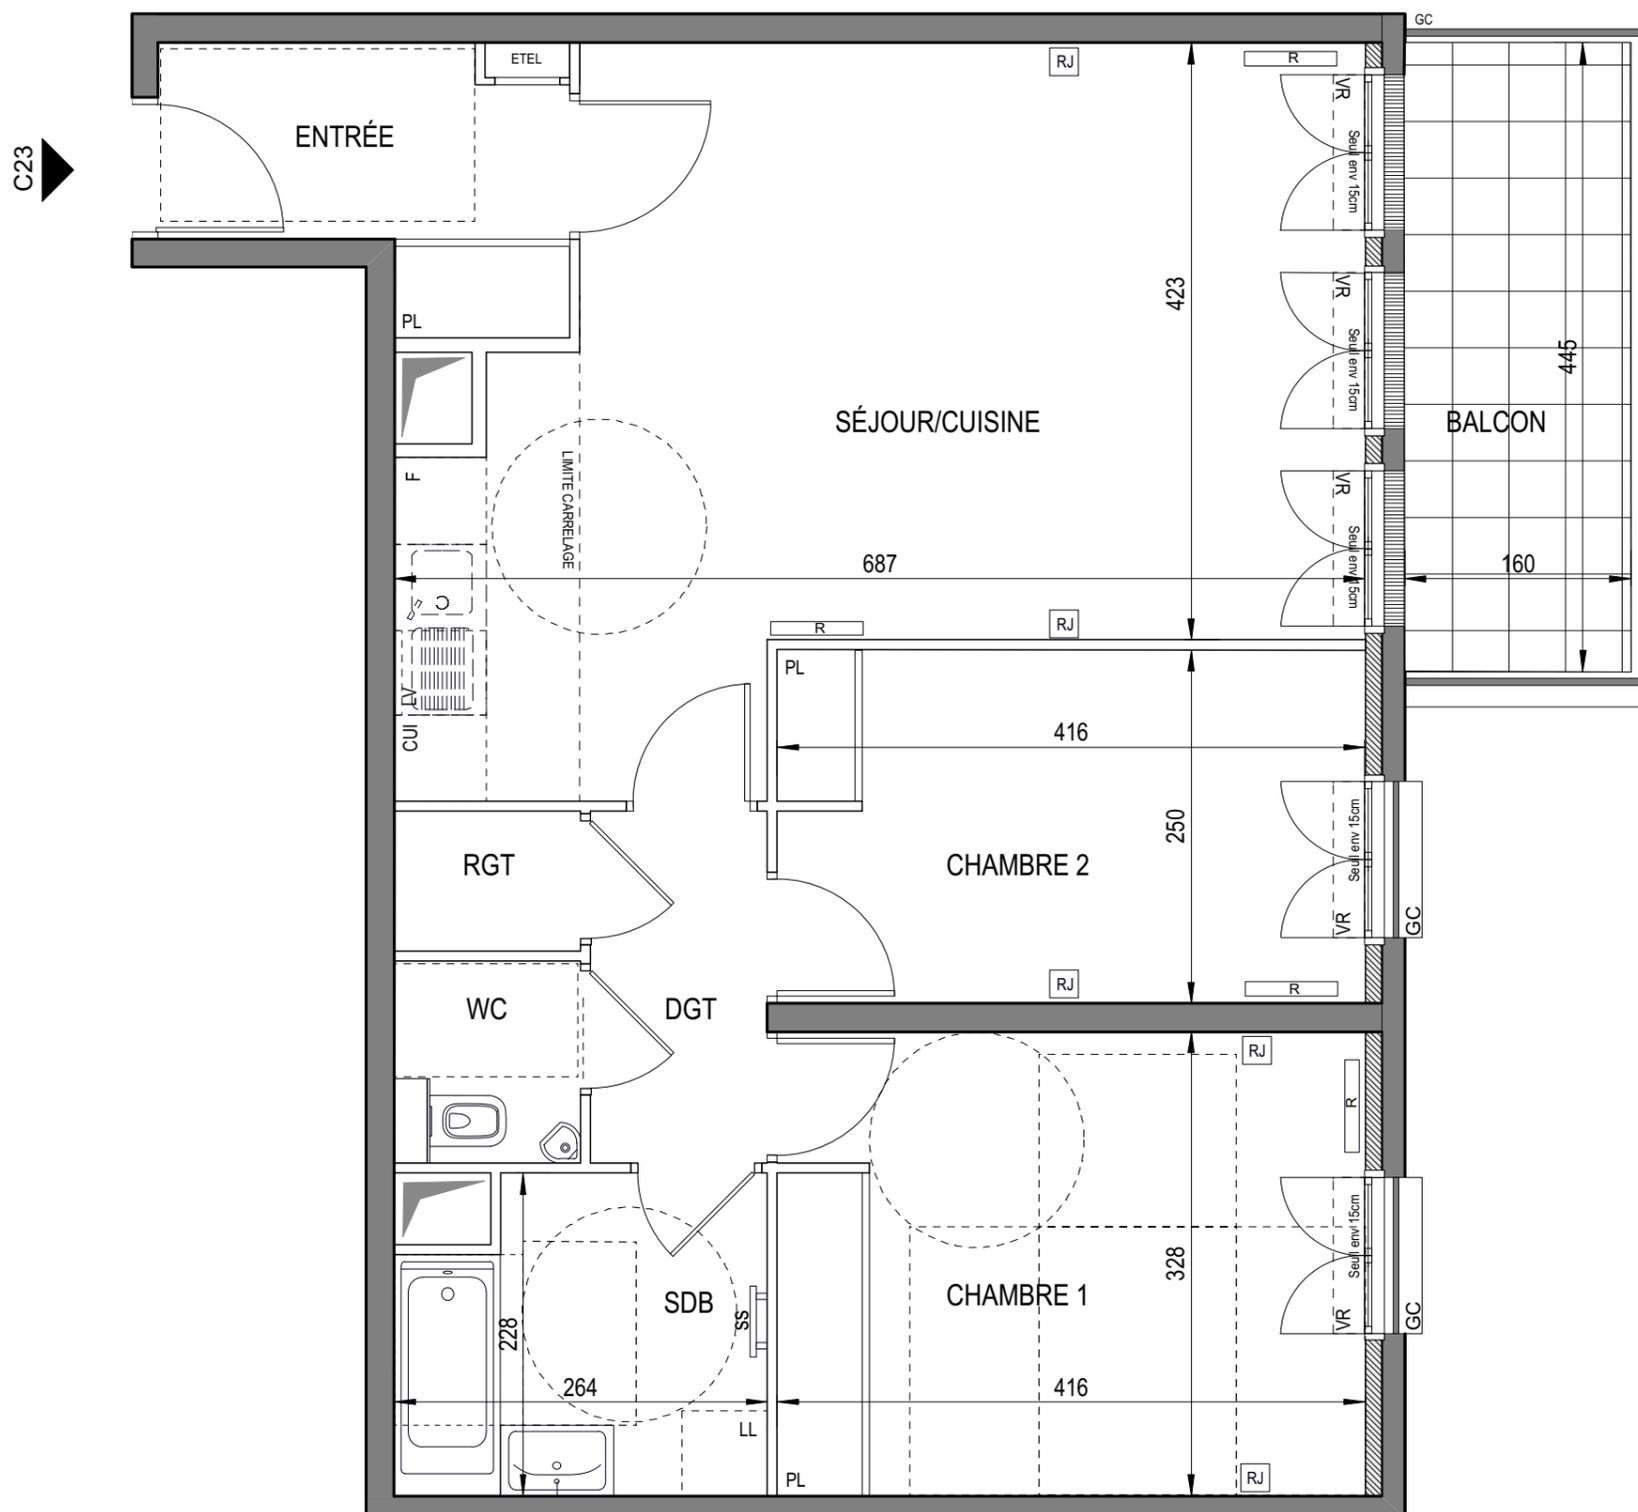

ENTREE	4,45 m ²
SEJOUR / CUISINE	28,85 m ²
CHAMBRE 1	13,60 m ²
CHAMBRE 2	10,40 m ²
SALLE DE BAIN	5,60 m ²
WC	1,75 m ²
DGT	3,15 m ²
RGT	1,65 m ²
SURFACE TOTALE HABITABLE	69,45 m²
BALCON	7,10 m ²
SURFACE TOTALE HABITABLE ET ANNEXES	76,55 m²

LEGENDE

Prise RJ 45	Sèche Serviette
Allège Vitrée	Radiateur
Volet Roulant	Réfrigérateur
Garde Corps	Lave Vaisselle
Soffite / faux plafond	Lave Linge
Esp techn. elect. du lgt	Cuisson
Placard	Tri selectif
Robinet de puisage	Retombée de poutre

Indice A 25 Octobre 2019

Echelle : 0 0,5 1 2m

MARC FARCY ARCHITECTE



Nota : Les surfaces des placards sont comprises dans celles des pièces où ils se situent. Des modifications sont susceptibles d'être apportées à ce plan en fonction des nécessités techniques et réglementaires de la réalisation, tant en ce qui concerne les dimensions libres que l'équipement. Les soffites, faux-plafonds, retombées, gaines techniques, canalisations, trappes de visite, descentes d'eaux pluviales, équipement électriques, ne sont pas systématiquement représentés ou le sont à titre indicatif. Les dimensions et les implantations des appareils de chauffage, lorsqu'ils sont représentés, sont indicatifs et seront soumis à la conformité de l'étude thermique.