





CLAMART 92140

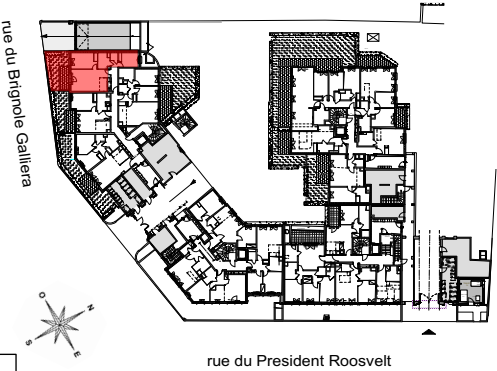


Hall A
APPARTEMENT DE 3 PIECES
n° A03 au Rez de Chaussée

ENTREE	8,00 m2
SEJOUR / CUISINE	26,30 m2
CHAMBRE 1	13,10 m2
CHAMBRE 2	9,40 m2
SALLE DE BAIN	5,50 m2
WC	1,70 m2
SURFACE TOTALE HABITABLE	64,00 m2
TERRASSE	7,40 m2
JARDIN	18,00 m2
SURFACE TOTALE HABITABLE ET ANNEXES	89,40 m2

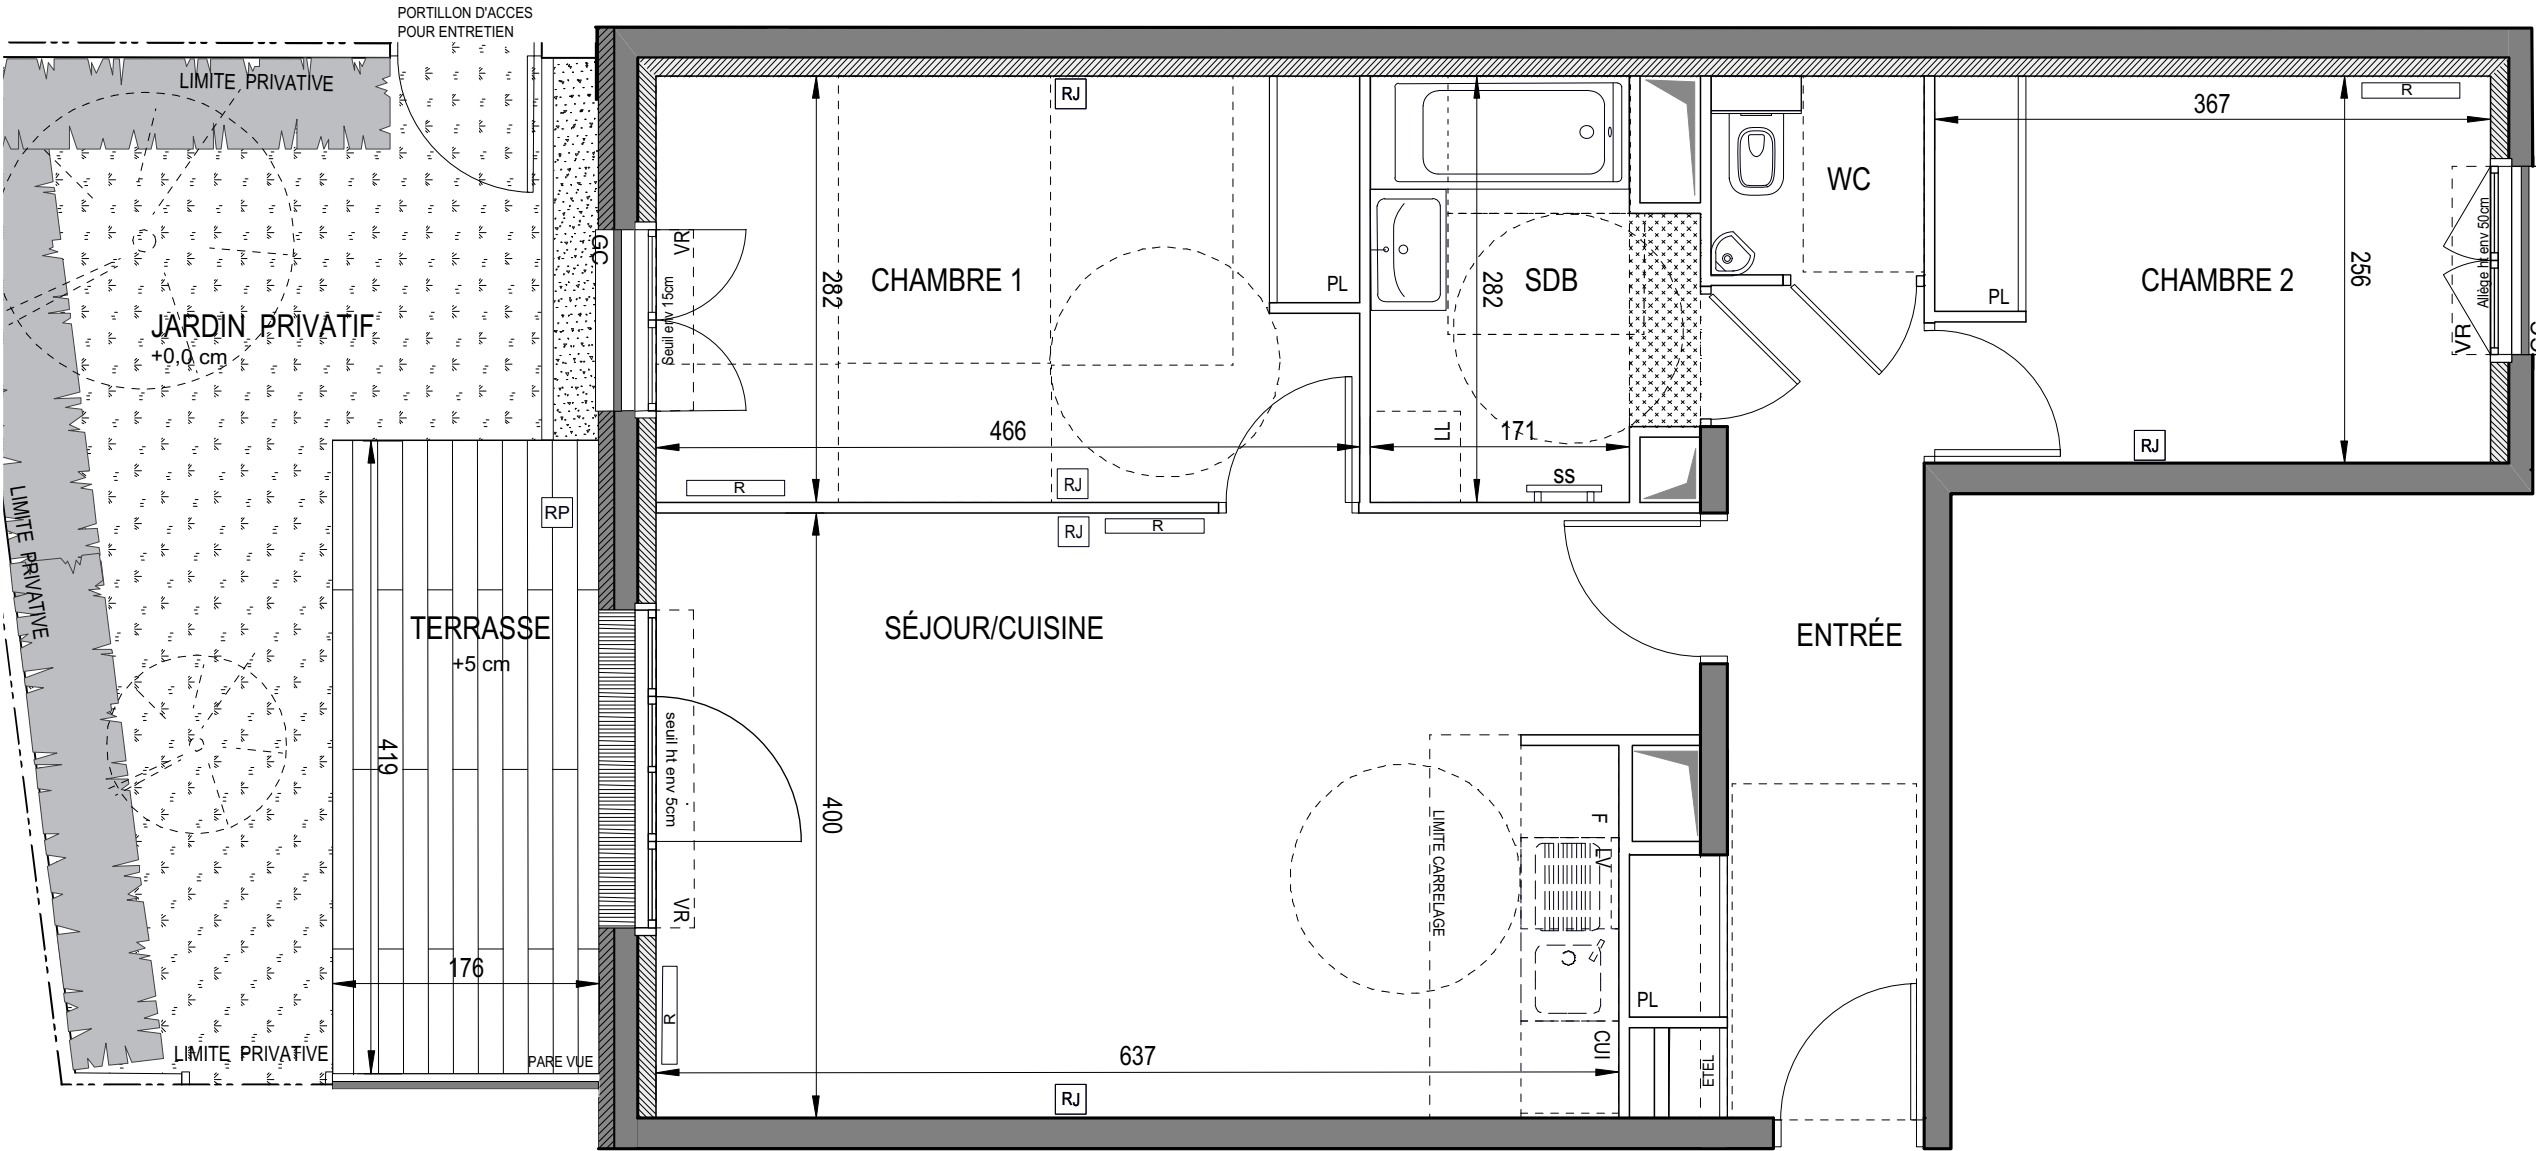

A03

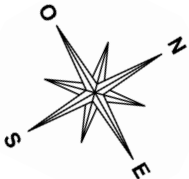

LEGENDE			
RJ	Prise RJ 45	SS	Sèche Serviette
AV	Allège Vitrée	R	Radiateur
VR	Volet Roulant	R	Réfrigérateur
GC	Garde Corps	LV	Lave Vaisselle
		LL	Lave Linge
		C	Cuisson
		TRI	Tri selectif
			Retombée de poutre

Indice A 25 Octobre 2019
Echelle : 0 0,5 1 2m

MARC FARCY ARCHITECTE



Nota : Les surfaces des placards sont comprises dans celles des pièces où ils se situent. Des modifications sont susceptibles d'être apportées à ce plan en fonction des nécessités techniques et réglementaires de la réalisation, tant en ce qui concerne les dimensions libres que l'équipement. Les soffites, faux-plafonds, retombées, gaines techniques, canalisations, trappes de visite, descentes d'eaux pluviales, équipement électriques, ne sont pas systématiquement représentés ou le sont à titre indicatif. Les dimensions et les implantations des appareils de chauffage, lorsqu'ils sont représentés, sont indicatifs et seront soumis à la conformité de l'étude thermique.