





## CLAMART 92140

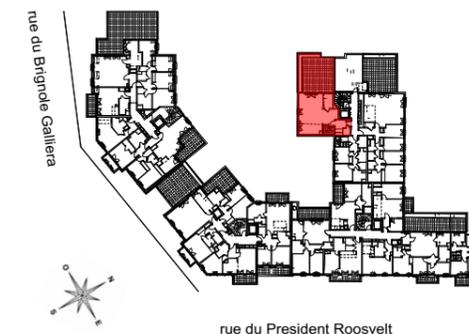


### Hall C


APPARTEMENT DE 4 PIECES DUPLEX  
n° C33 au 3ème Etage

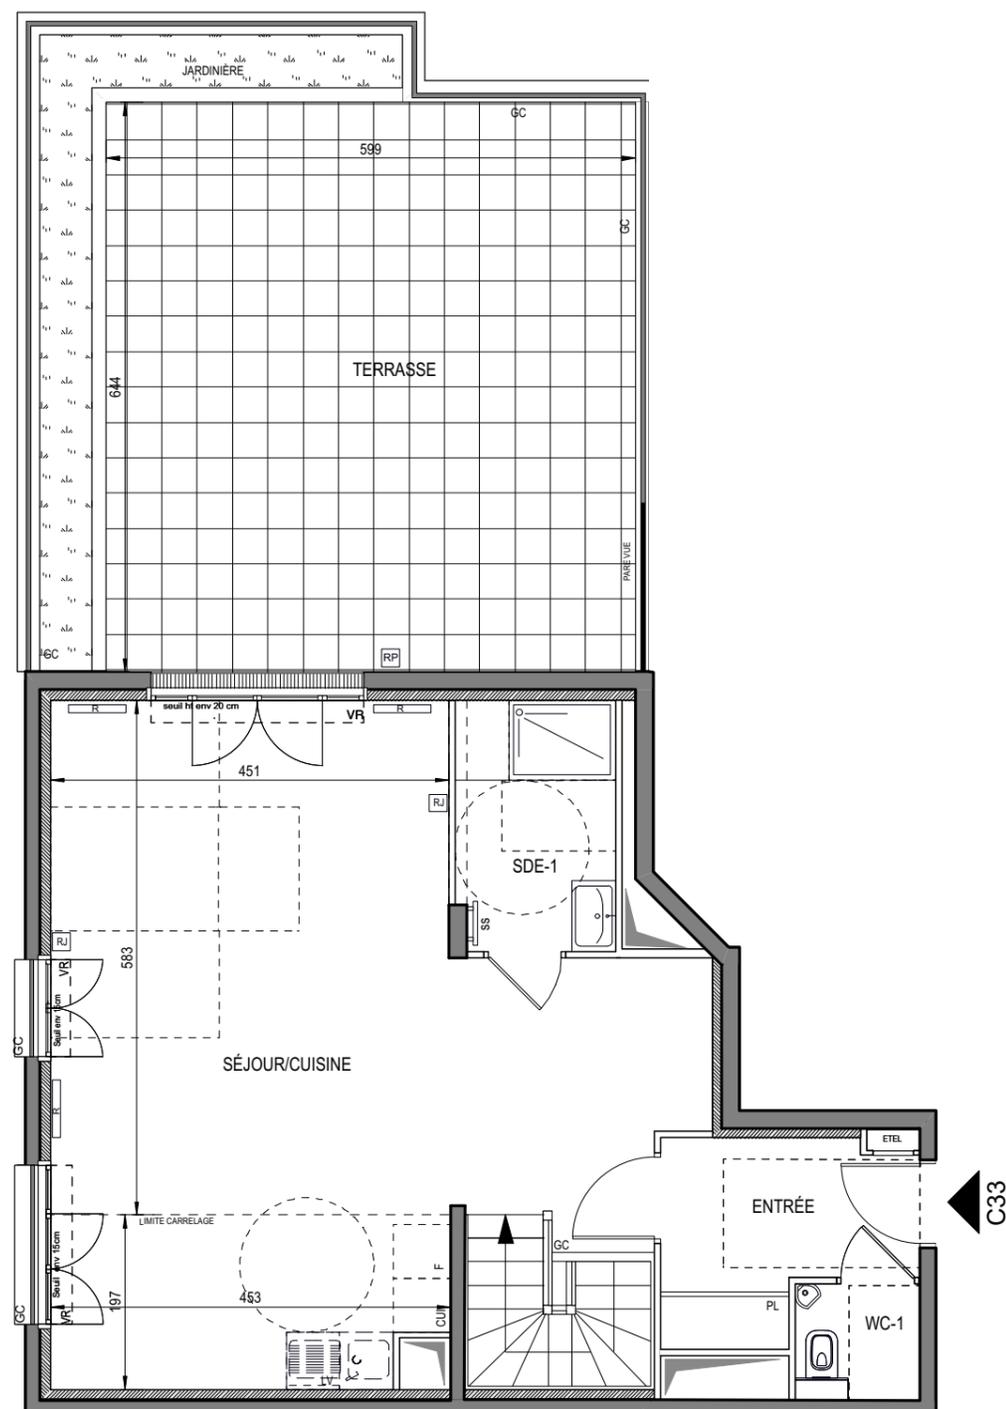

NIVEAU HAUT

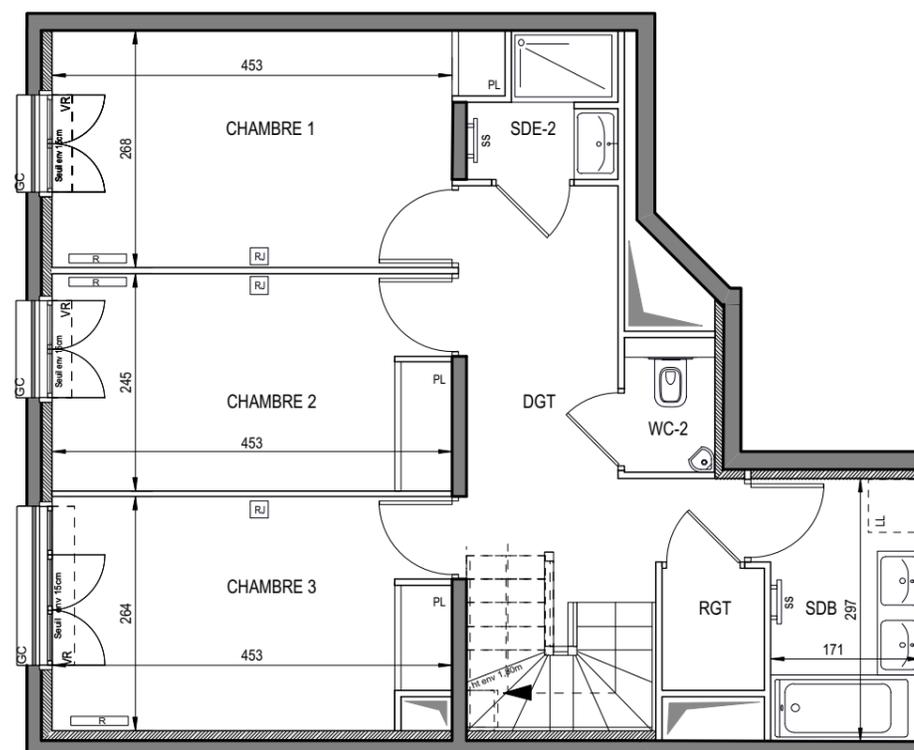

NIVEAU BAS

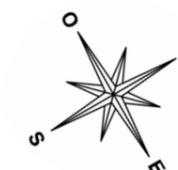

ENTREE	5,70 m <sup>2</sup>
SEJOUR / CUISINE	43,60 m <sup>2</sup>
CHAMBRE 1	12,50 m <sup>2</sup>
CHAMBRE 2	10,90 m <sup>2</sup>
CHAMBRE 3	11,60 m <sup>2</sup>
SALLE DE BAIN	5,30 m <sup>2</sup>
SALLE D'EAU 1	4,90 m <sup>2</sup>
SALLE D'EAU 2	2,50 m <sup>2</sup>
WC 1	1,70 m <sup>2</sup>
WC 2	1,40 m <sup>2</sup>
DGT	10,20 m <sup>2</sup>
RGT	1,60 m <sup>2</sup>
<b>SURFACE TOTALE HABITABLE</b>	<b>111,90 m<sup>2</sup></b>
TERRASSE	38,60 m <sup>2</sup>
<b>SURFACE TOTALE HABITABLE ET ANNEXES</b>	<b>150,50 m<sup>2</sup></b>

#### LEGENDE

RJ	Prise RJ 45	SS	Sèche Serviette
AV	Allège Vitrée	R	Radiateur
VR	Volet Roulant	R	Réfrigérateur
GC	Garde Corps	LV	Lave Vaisselle
		LL	Lave Linge
		C	Cuisson
ETEL	Esp techn. elect. du lgt	TRI	Tri selectif
PL	Placard		Retombée de poutre
RP	Robinet de puisage		

Indice A 25 Octobre 2019


Echelle : 0 0,5 1 2m

**MARC FARCY ARCHITECTE**







**CLAMART 92140**

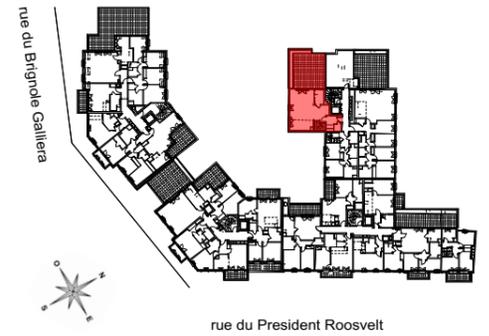

**Hall C**  
**APPARTEMENT DE 4 PIECES DUPLEX**  
 n° C33 au 3ème Etage

**NIVEAU HAUT**

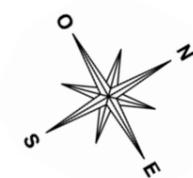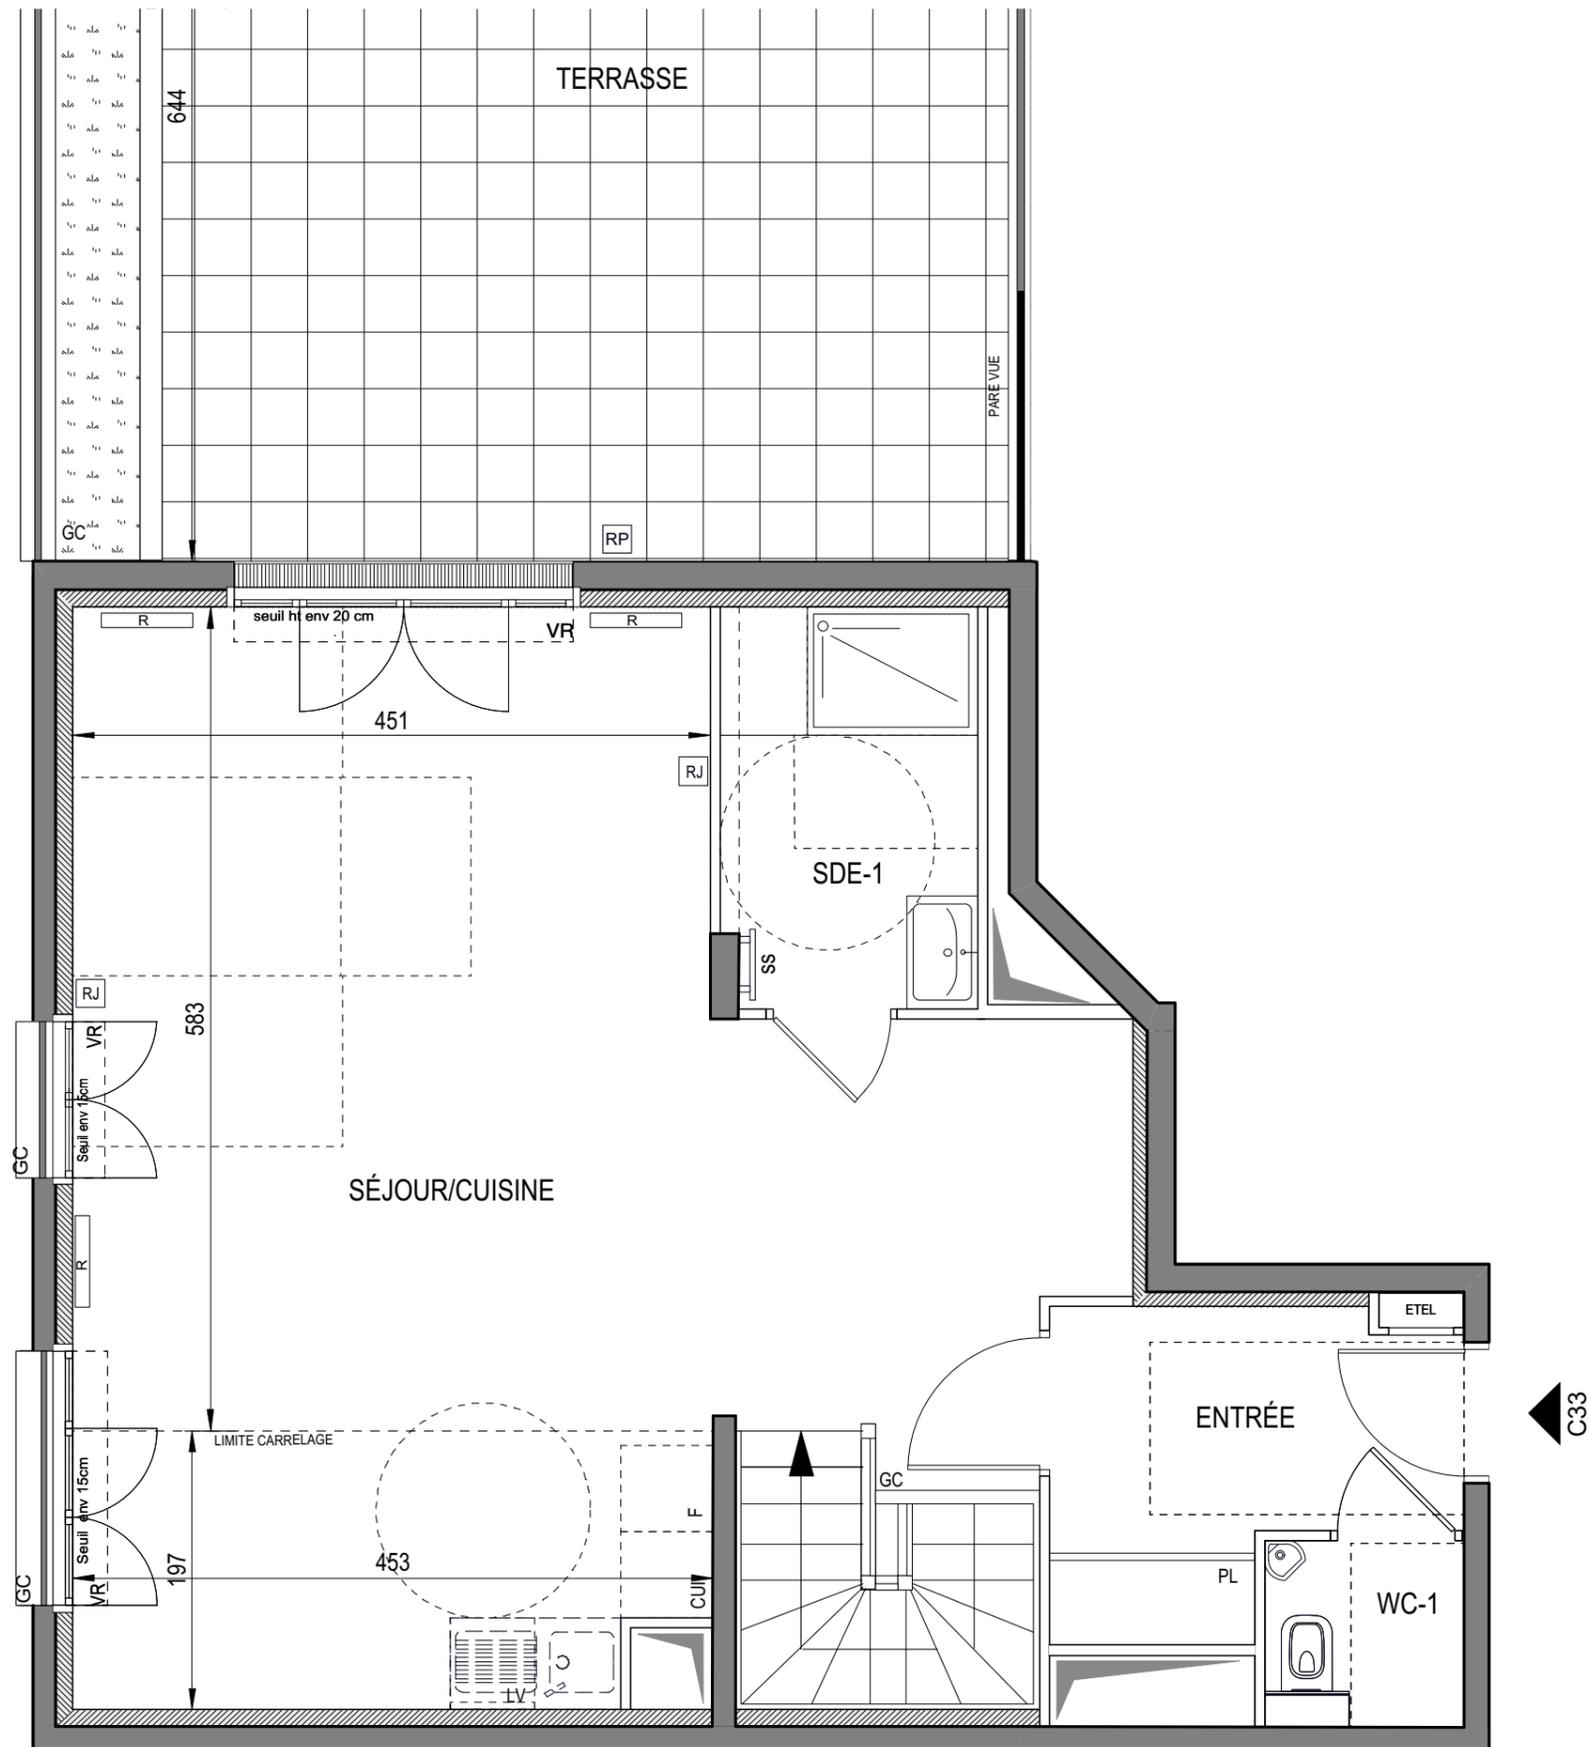

LEGENDE			
RJ	Prise RJ 45	SS	Sèche Serviette
AV	Allège Vitrée	R	Radiateur
VR	Volet Roulant	R	Réfrigérateur
GC	Garde Corps	LV	Lave Vaisselle
[Pattern]	Soffite / faux plafond	LL	Lave Linge
ETEL	Esp techn. elect. du lgt	C	Cuisson
PL	Placard	TRI	Tri selectif
RP	Robinet de puisage	- - -	Retombée de poutre

Indice A 25 Octobre 2019  
 Echelle : 0 0,5 1 2m

**MARC FARCY ARCHITECTE**




**C33 2/3**


Nota : Les surfaces des placards sont comprises dans celles des pièces où ils se situent. Des modifications sont susceptibles d'être apportées à ce plan en fonction des nécessités techniques et réglementaires de la réalisation, tant en ce qui concerne les dimensions libres que l'équipement. Les soffites, faux-plafonds, retombées, gaines techniques, canalisations, trappes de visite, descentes d'eaux pluviales, équipement électriques, ne sont pas systématiquement représentés ou le sont à titre indicatif. Les dimensions et les implantations des appareils de chauffage, lorsqu'ils sont représentés, sont indicatifs et seront soumis à la conformité de l'étude thermique.



**CLAMART 92140**

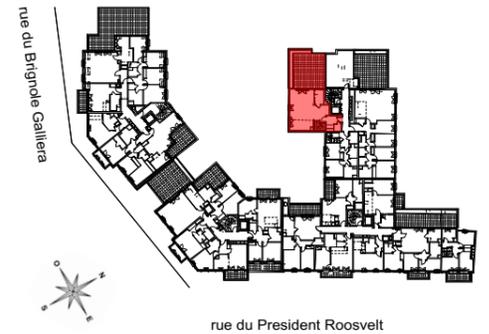


**Hall C**  
**APPARTEMENT DE 4 PIECES DUPLEX**  
**n° C33 au 3ème Etage**

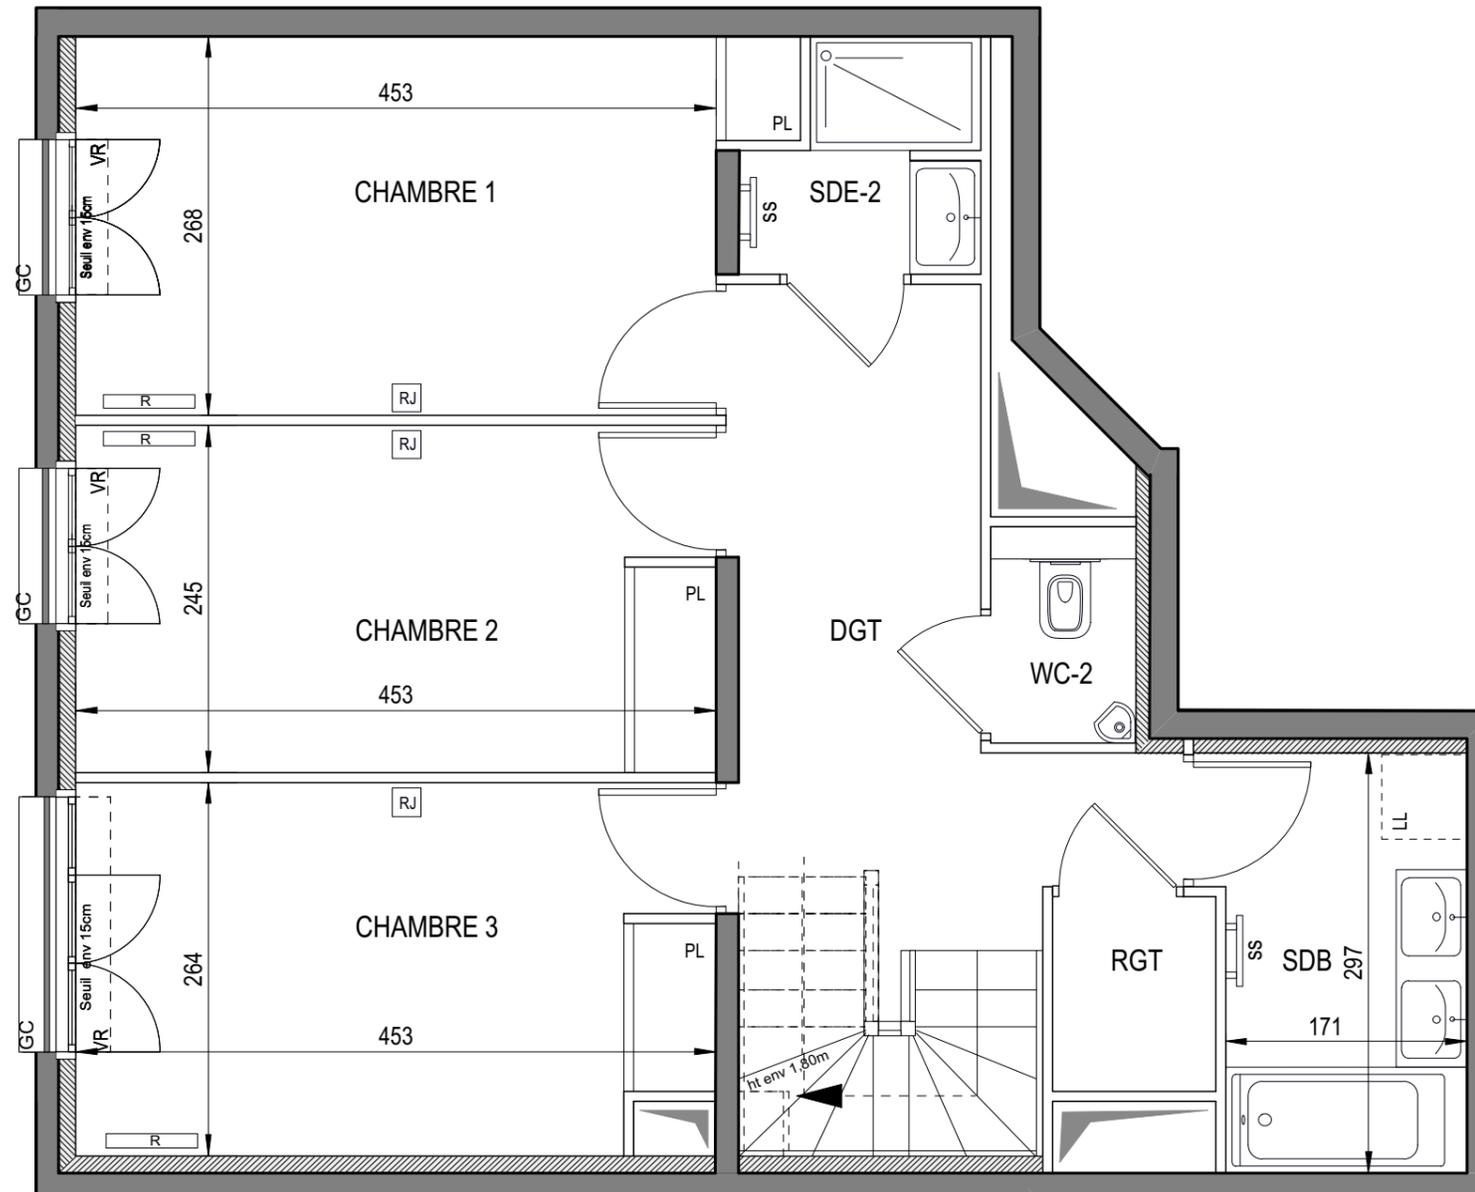

**NIVEAU BAS**

**LEGENDE**

RJ	Prise RJ 45	SS	Sèche Serviette
AV	Allège Vitrée	R	Radiateur
VR	Volet Roulant	R	Réfrigérateur
GC	Garde Corps	LV	Lave Vaisselle
Soffite / faux plafond		LL	Lave Linge
ETEL	Esp techn. elect. du lgt	C	Cuisson
PL	Placard	TRI	Tri selectif
RP	Robinet de puisage	Retombée de poutre	

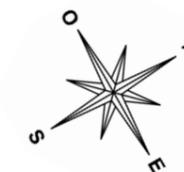

Indice A 25 Octobre 2019

Echelle : 0 0,5 1 2m

**MARC FARCY ARCHITECTE**



**C33 3/3**

Nota : Les surfaces des placards sont comprises dans celles des pièces où ils se situent. Des modifications sont susceptibles d'être apportées à ce plan en fonction des nécessités techniques et réglementaires de la réalisation, tant en ce qui concerne les dimensions libres que l'équipement. Les soffites, faux-plafonds, retombées, gaines techniques, canalisations, trappes de visite, descentes d'eaux pluviales, équipement électriques, ne sont pas systématiquement représentés ou le sont à titre indicatif. Les dimensions et les implantations des appareils de chauffage, lorsqu'ils sont représentés, sont indicatifs et seront soumis à la conformité de l'étude thermique.