





CLAMART 92140

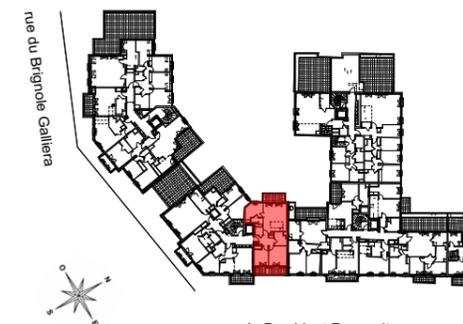

rue du President Roosevelt

Hall B

APPARTEMENT DE 4 PIECES
n° B31 au 3ème Etage

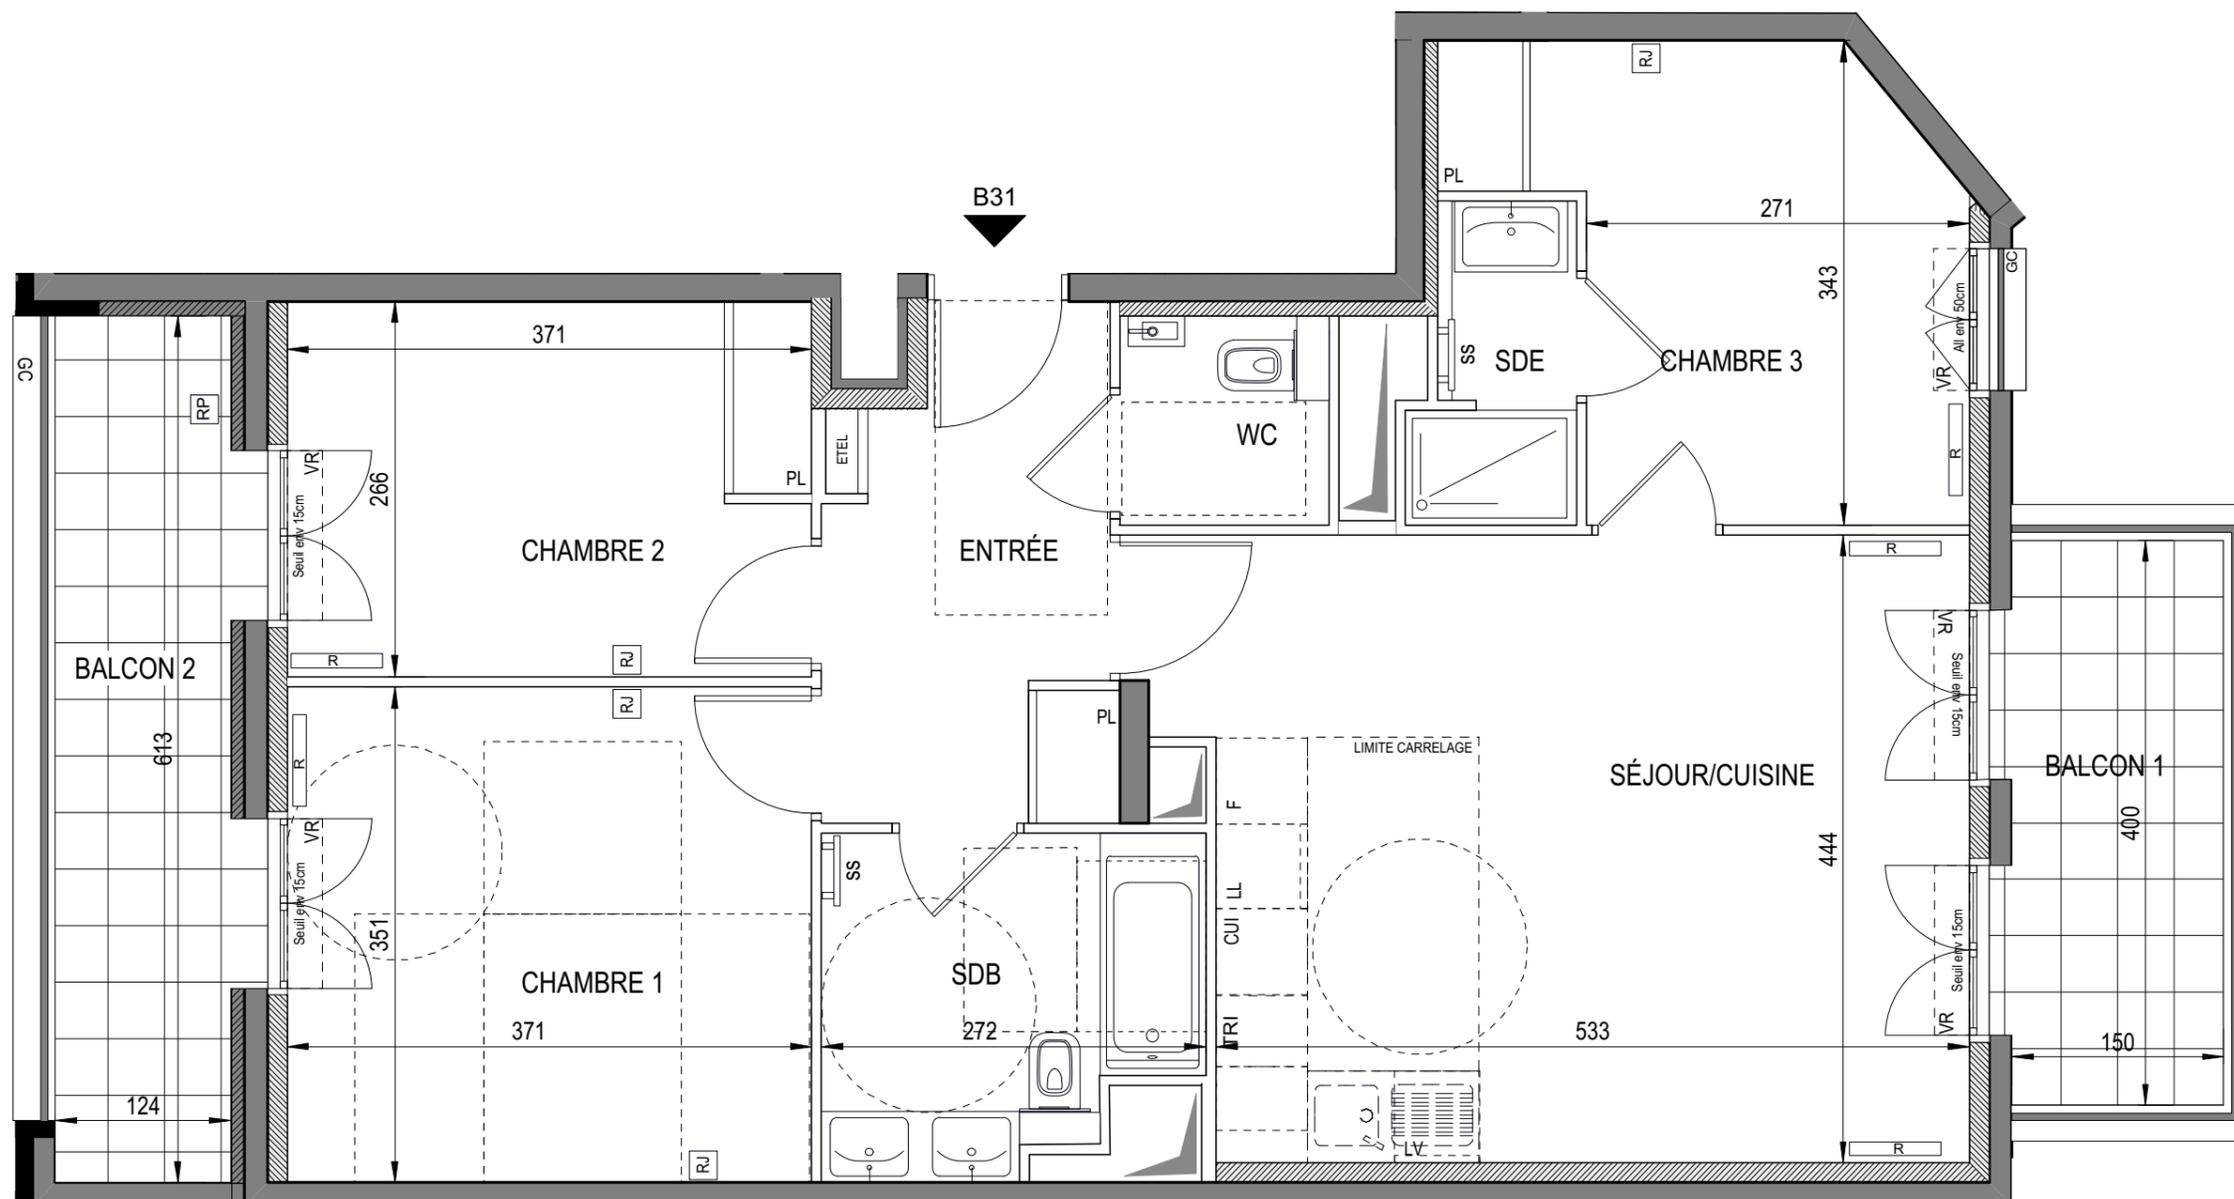

ENTREE	6,80 m2
SEJOUR / CUISINE	24,60 m2
CHAMBRE 1	13,00 m2
CHAMBRE 2	9,85 m2
CHAMBRE 3	9,95 m2
SALLE DE BAIN	5,85 m2
SALLE D'EAU	2,40 m2
WC	2,05 m2
SURFACE TOTALE HABITABLE	74,50 m2
BALCON 1	6,00 m2
BALCON 2	7,60 m2
SURFACE TOTALE HABITABLE ET ANNEXES	88,10 m2

LEGENDE

RJ	Prise RJ 45	SS	Sèche Serviette
AV	Allège Vitrée	R	Radiateur
VR	Volet Roulant	R	Réfrigérateur
GC	Garde Corps	LV	Lave Vaisselle
Soffite / faux plafond		LL	Lave Linge
ETEL	Esp techn. elect. du lgt	C	Cuisson
PL	Placard	TRI	Tri selectif
RP	Robinet de puisage	Retombée de poutre	



Indice A 25 Octobre 2019

Echelle : 0 0,5 1 2m

MARC FARCY ARCHITECTE



Nota : Les surfaces des placards sont comprises dans celles des pièces où ils se situent. Des modifications sont susceptibles d'être apportées à ce plan en fonction des nécessités techniques et réglementaires de la réalisation, tant en ce qui concerne les dimensions libres que l'équipement. Les soffites, faux-plafonds, retombées, gaines techniques, canalisations, trappes de visite, descentes d'eaux pluviales, équipement électriques, ne sont pas systématiquement représentés ou le sont à titre indicatif. Les dimensions et les implantations des appareils de chauffage, lorsqu'ils sont représentés, sont indicatifs et seront soumis à la conformité de l'étude thermique.