





CLAMART 92140

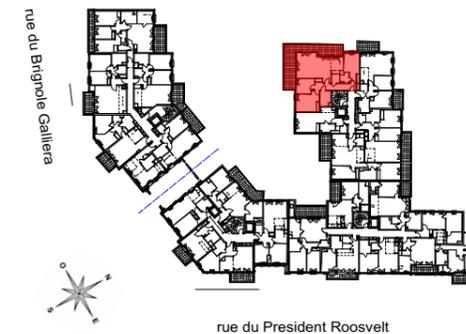

Hall C

APPARTEMENT DE 4 PIÈCES
n° C11 au 1er Etage

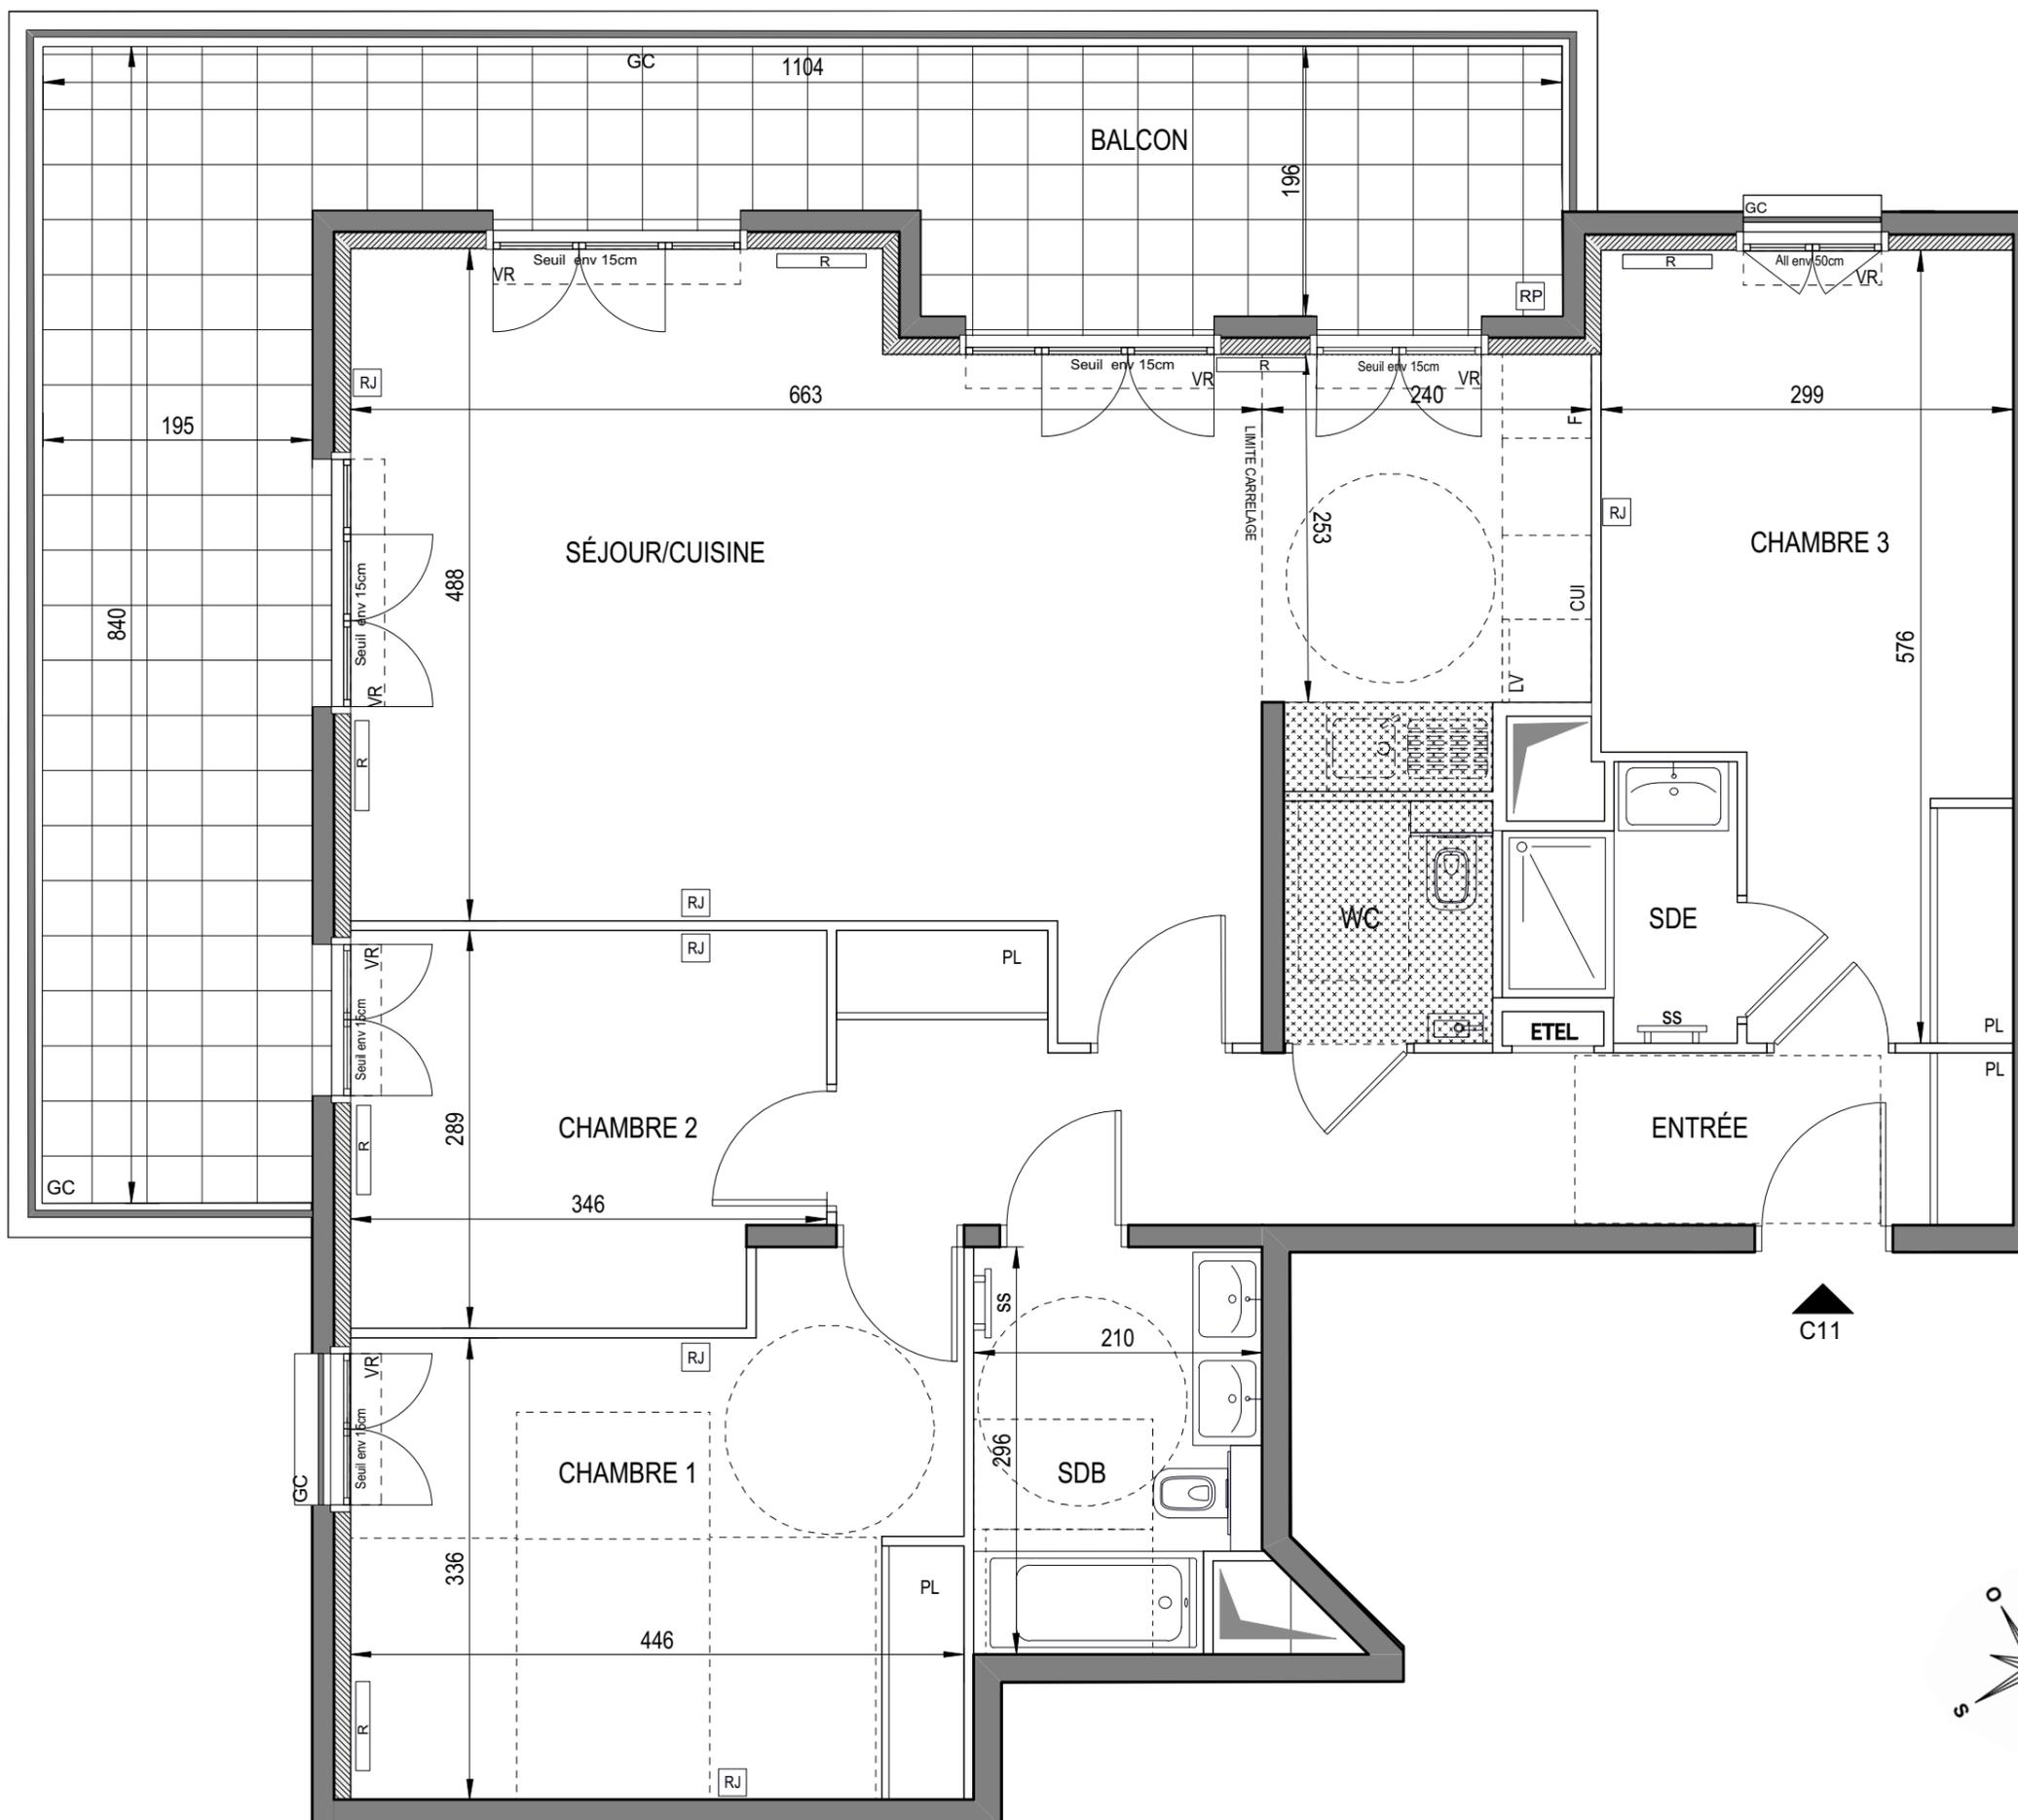

ENTRÉE	12,05 m ²
SEJOUR / CUISINE	38,60 m ²
CHAMBRE 1	16,00 m ²
CHAMBRE 2	9,60 m ²
CHAMBRE 3	14,95 m ²
SALLE DE BAIN / WC	5,70 m ²
SALLE D'EAU	2,80 m ²
WC	2,50 m ²
SURFACE TOTALE HABITABLE	102,20 m²
BALCON	30,00 m ²
SURFACE TOTALE HABITABLE ET ANNEXES	132,20 m²

LEGENDE

RJ	Prise RJ 45	SS	Sèche Serviette
AV	Allège Vitrée	R	Radiateur
VR	Volet Roulant	R	Réfrigérateur
GC	Garde Corps	LV	Lave Vaisselle
⊞	Soffite / faux plafond	LL	Lave Linge
ETEL	Esp techn. elect. du lgt	C	Cuisson
PL	Placard	TRI	Tri selectif
RP	Robinet de puisage	---	Retombée de poutre

Indice A 25 Octobre 2019

Echelle : 0 0,5 1 2m

MARC FARCY ARCHITECTE

