


C31



CLAMART 92140

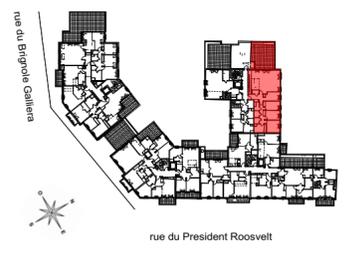

Hall C

APPARTEMENT DE 5 PIECES
n° C31 au 3ème Etage

LEGENDE

RJ	Prise RJ 45	SS	Sèche Serviette
AV	Allège Vitrée	R	Radiateur
VR	Volet Roulant	R	Réfrigérateur
GC	Garde Corps	LV	Lave Vaisselle
GC	Soffite / faux plafond	LL	Lave Linge
ETEL	Esp techn. elect. du lgt	C	Cuisson
PL	Placard	TRI	Tri selectif
RP	Robinet de puisage	- - -	Retombée de poutre



Indice A 25 Octobre 2019
Echelle : 0 0,5 1 2m

MARC FARCY ARCHITECTE



Nota : Les surfaces des placards sont comprises dans celles des pièces où ils se situent. Des modifications sont susceptibles d'être apportées à ce plan en fonction des nécessités techniques et réglementaires de la réalisation, tant en ce qui concerne les dimensions libres que l'équipement. Les soffites, faux-plafonds, retombées, gaines techniques, canalisations, trappes de visite, descentes d'eaux pluviales, équipement électriques, ne sont pas systématiquement représentés ou le sont à titre indicatif. Les dimensions et les implantations des appareils de chauffage, lorsqu'ils sont représentés, sont indicatifs et seront soumis à la conformité de l'étude thermique.



CLAMART 92140





rue du President Roosevelt

Hall C

APPARTEMENT DE 5 PIECES
n° C31 au 3ème Etage

C31

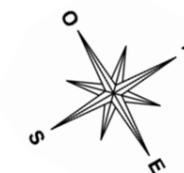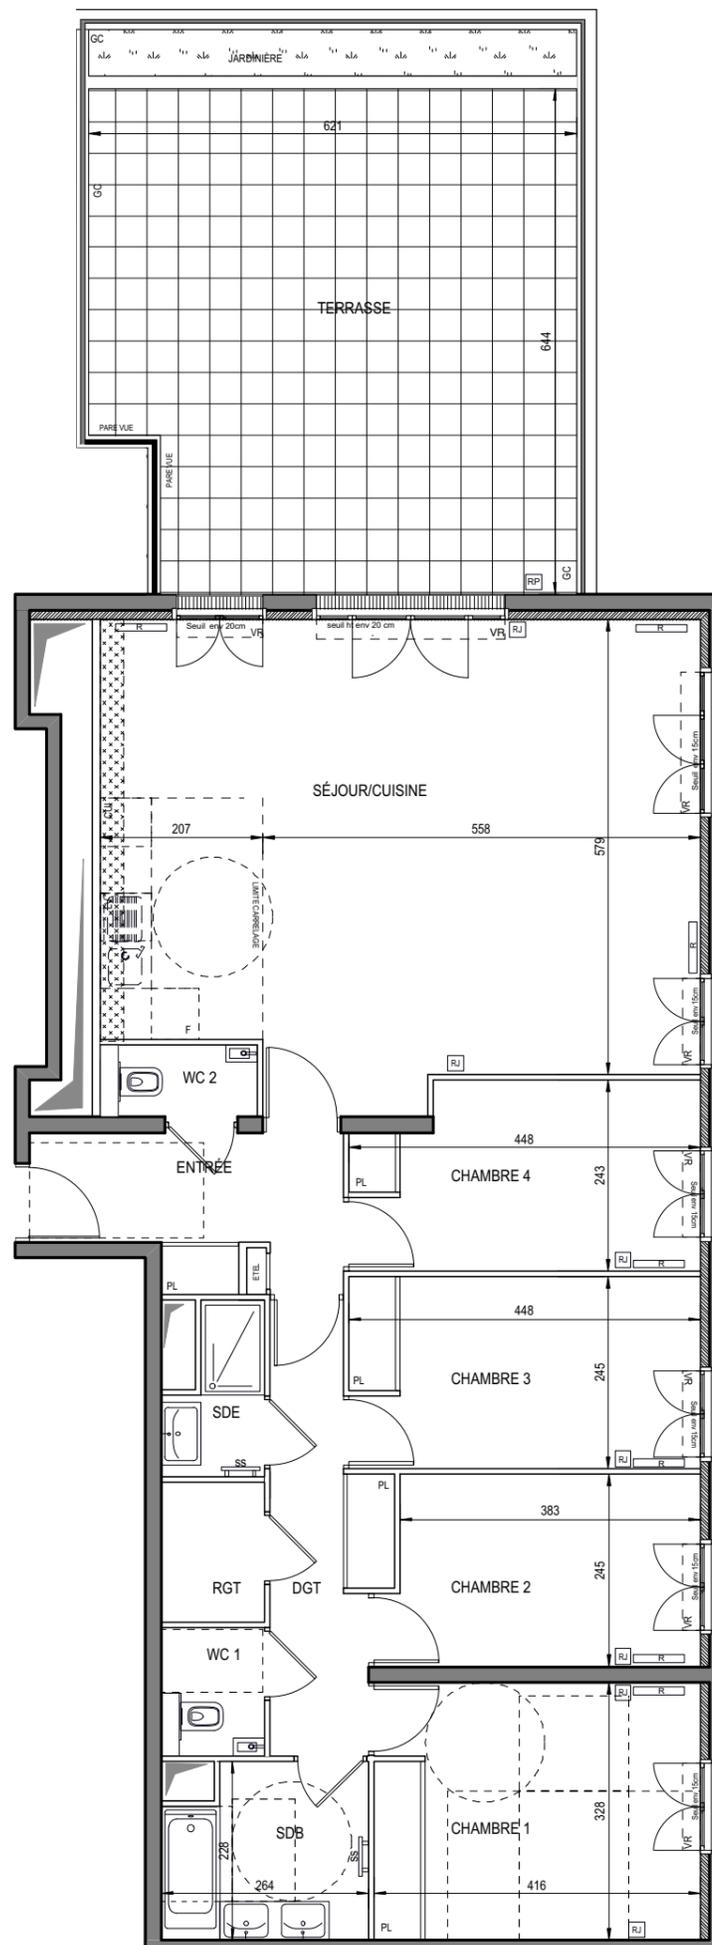

ENTREE	6,85 m2
SEJOUR / CUISINE	44,70 m2
CHAMBRE 1	13,60 m2
CHAMBRE 2	9,70 m2
CHAMBRE 3	10,90 m2
CHAMBRE 4	10,10 m2
SALLE DE BAIN	5,60 m2
SALLE D'EAU	2,20 m2
WC 1	1,90 m2
WC 2	1,60 m2
DGT	7,00 m2
RGT	2,50 m2
SURFACE TOTALE HABITABLE	116,65 m2
TERRASSE	38,00 m2
SURFACE TOTALE HABITABLE ET ANNEXES	154,65 m2

LEGENDE

RJ	Prise RJ 45	SS	Sèche Serviette
AV	Allège Vitrée	R	Radiateur
VR	Volet Roulant	R	Réfrigérateur
GC	Garde Corps	LV	Lave Vaisselle
Soffite	Soffite / faux plafond	LL	Lave Linge
EDEL	Esp techn. elect. du lgt	C	Cuisson
PL	Placard	TRI	Tri selectif
RP	Robinet de puisage	Retombée de poutre	

Indice A 25 Octobre 2019

Echelle : 0 0,5 1 2m

MARC FARCY ARCHITECTE



C31 1/2

Nota : Les surfaces des placards sont comprises dans celles des pièces où ils se situent. Des modifications sont susceptibles d'être apportées à ce plan en fonction des nécessités techniques et réglementaires de la réalisation, tant en ce qui concerne les dimensions libres que l'équipement. Les soffites, faux-plafonds, retombées, gaines techniques, canalisations, trappes de visite, descentes d'eaux pluviales, équipement électriques, ne sont pas systématiquement représentés ou le sont à titre indicatif. Les dimensions et les implantations des appareils de chauffage, lorsqu'ils sont représentés, sont indicatifs et seront soumis à la conformité de l'étude thermique.