




CLAMART 92140

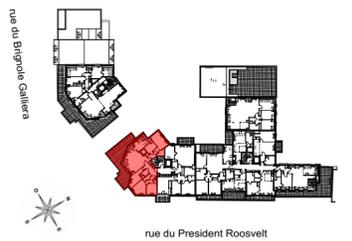

Hall B
APPARTEMENT DE 5 PIÈCES
n° B42 au 4ème Etage

LEGENDE

RJ	Prise RJ 45	SS	Sèche Serviette
AV	Allège Vitrée	R	Radiateur
VR	Volet Roulant	R	Réfrigérateur
GC	Garde Corps	LV	Lave Vaisselle
⬜	Soffite / faux plafond	LL	Lave Linge
ETEL	Esp techn. elect. du lgt	C	Cuisson
PL	Placard	TRI	Tri selectif
RP	Robinet de puisage	---	Retombée de poutre



Indice A 25 Octobre 2019


Echelle : 0 0,5 1 2m

MARC FARCY ARCHITECTE






CLAMART 92140

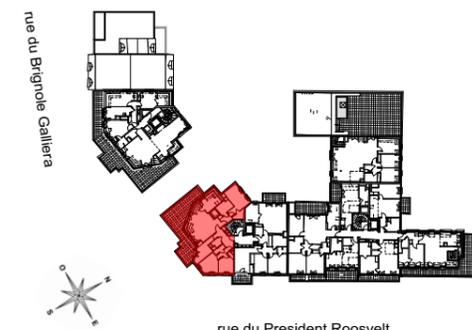

Hall B


APPARTEMENT DE 5 PIECES
n° B42 au 4ème Etage

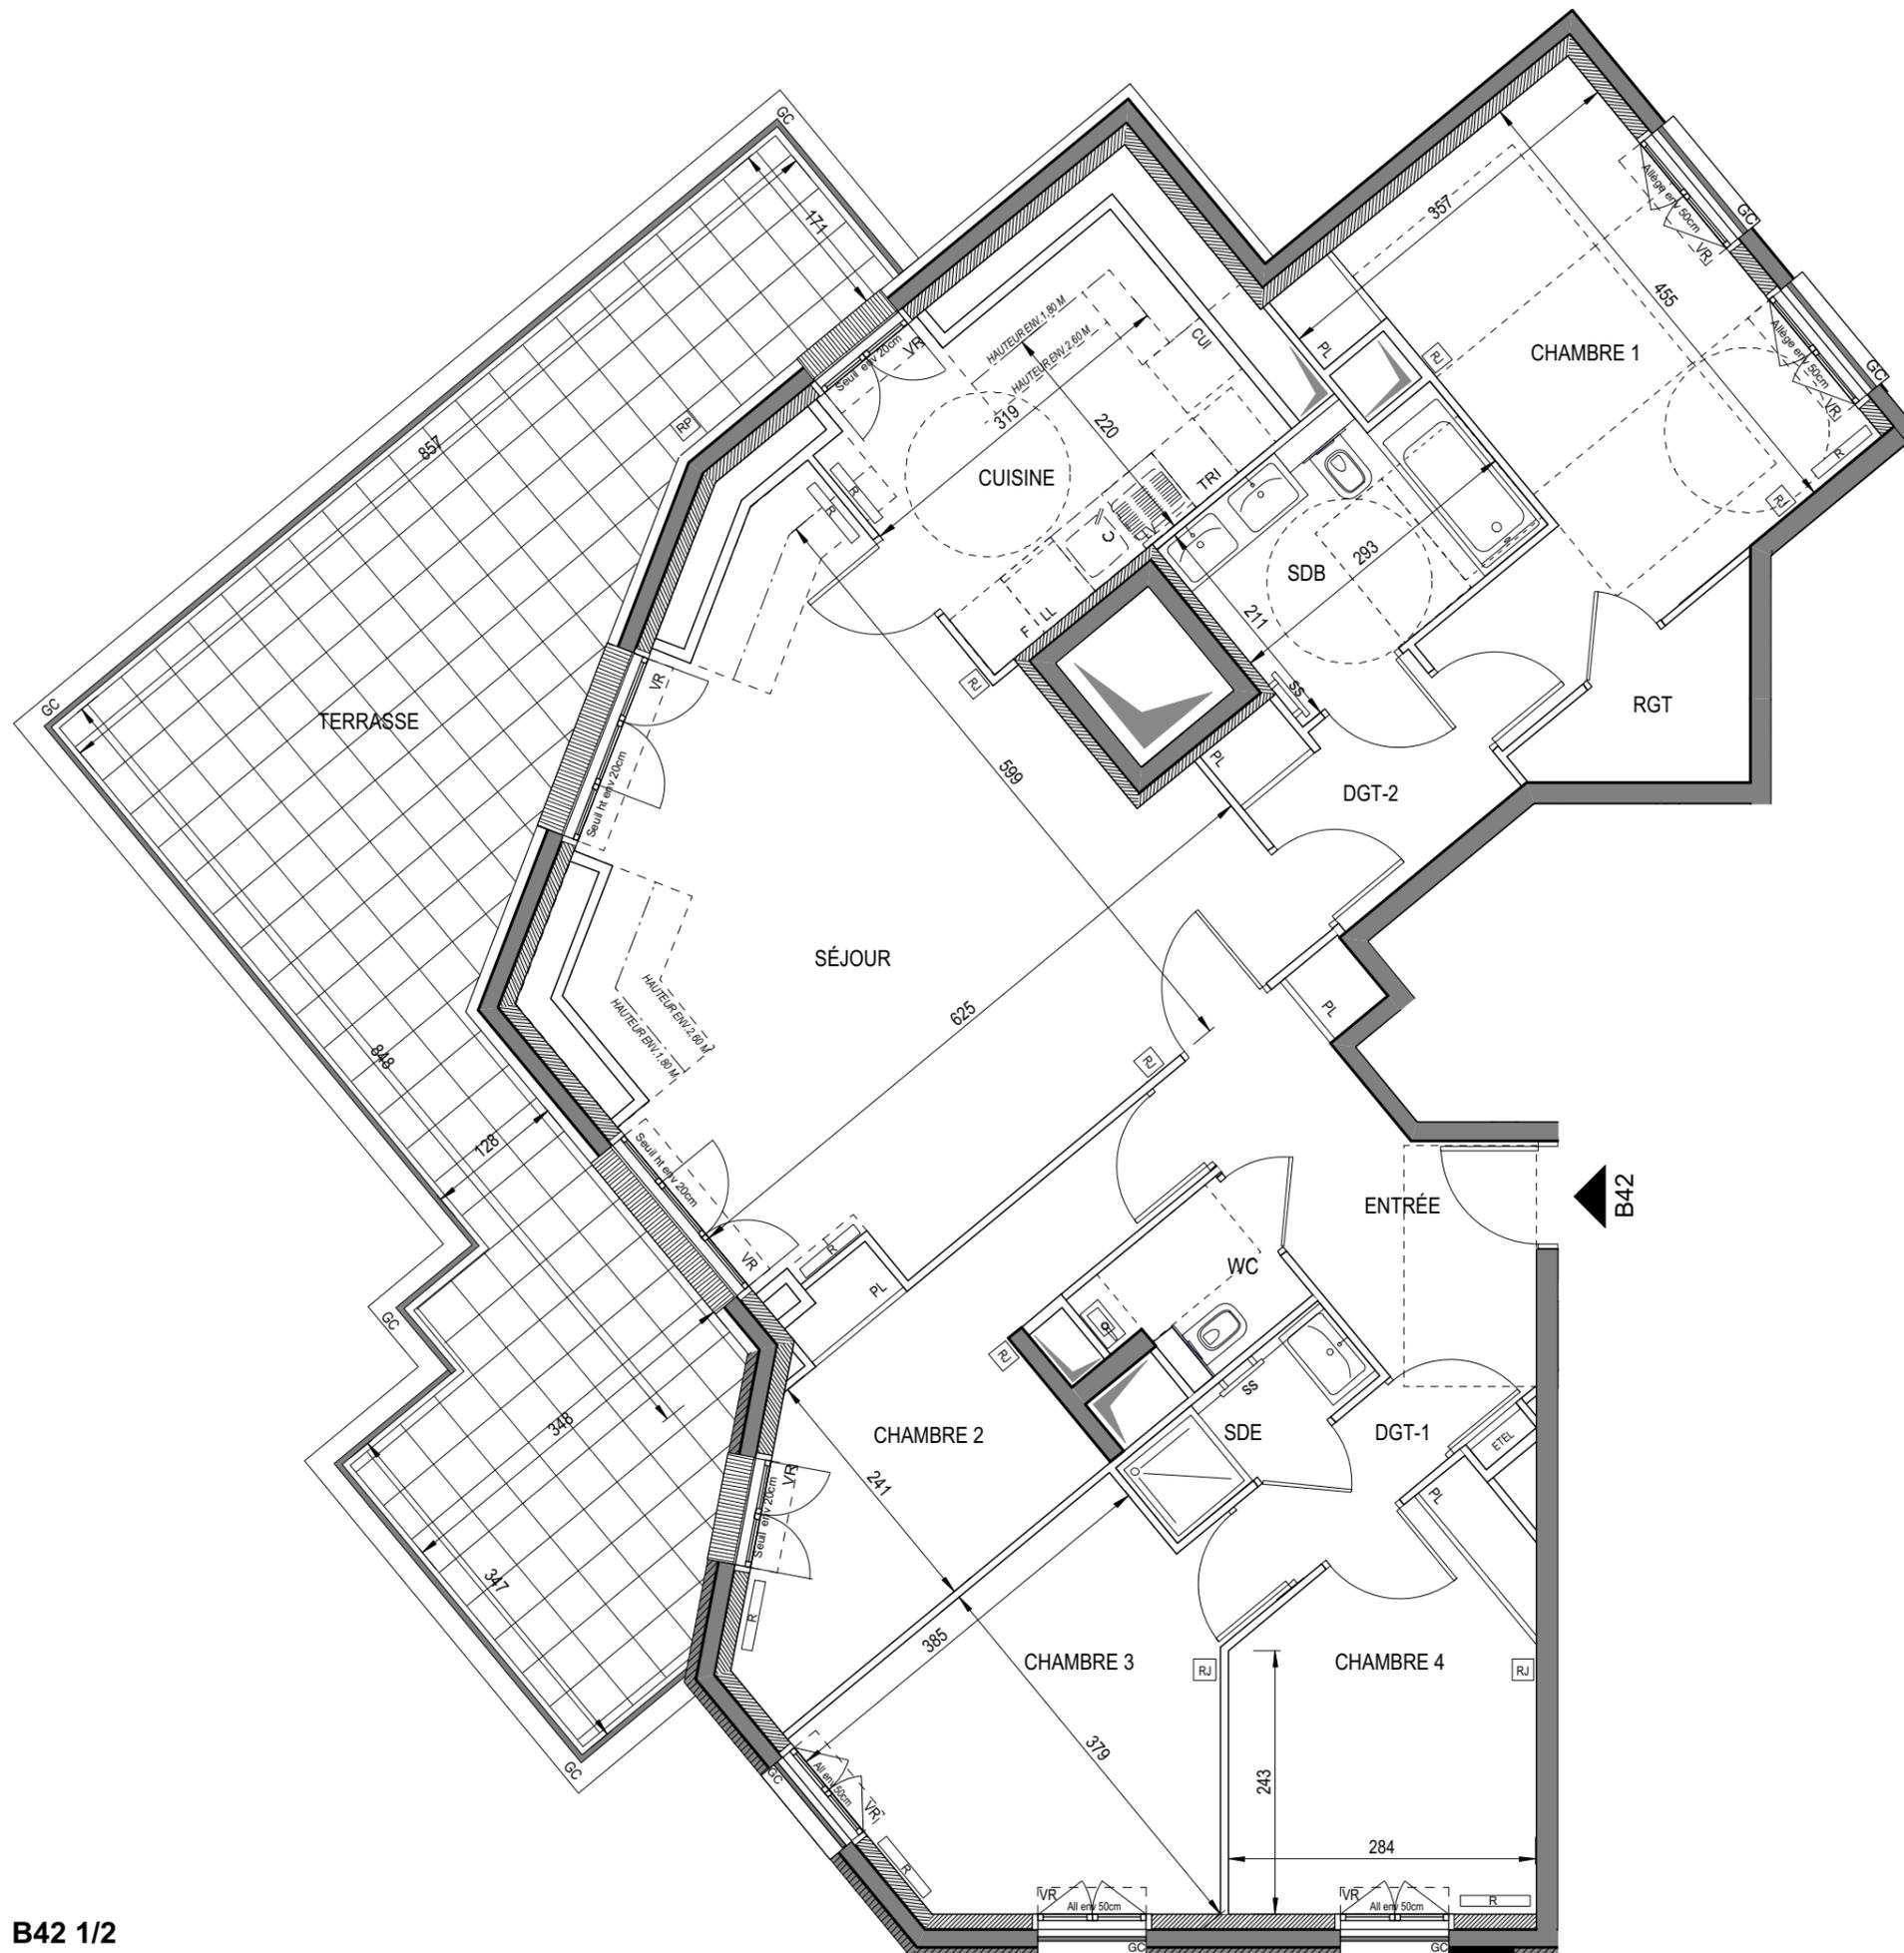

ENTRÉE	7,80 m2
SEJOUR	27,90 m2
CUISINE	8,50 m2
CHAMBRE 1	15,60 m2
CHAMBRE 2	10,65 m2
CHAMBRE 3	11,50 m2
CHAMBRE 4	9,80 m2
SALLE DE BAIN	5,70 m2
SALLE D'EAU	2,15 m2
WC	2,05 m2
DGT 1	1,65 m2
DGT 2	3,80 m2
RGT1	2,60 m2
SURFACE TOTALE HABITABLE	109,70 m2
SURFACE H<1,8m	3,20 m2
TERRASSE	38,00 m2
SURFACE TOTALE HABITABLE ET ANNEXES	150,90 m2

LEGENDE

RJ	Prise RJ 45	SS	Sèche Serviette
AV	Allège Vitrée	R	Radiateur
VR	Volet Roulant	R	Réfrigérateur
GC	Garde Corps	LV	Lave Vaisselle
Soffite / faux plafond		LL	Lave Linge
ETEL	Esp techn. elect. du lgt	C	Cuisson
PL	Placard	TRI	Tri selectif
RP	Robinet de puisage	Retombée de poutre	

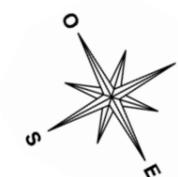

Indice A 25 Octobre 2019

Echelle : 0 0,5 1 2m

MARC FARCY ARCHITECTE



B42 1/2

Nota : Les surfaces des placards sont comprises dans celles des pièces où ils se situent. Des modifications sont susceptibles d'être apportées à ce plan en fonction des nécessités techniques et réglementaires de la réalisation, tant en ce qui concerne les dimensions libres que l'équipement. Les soffites, faux-plafonds, retombées, gaines techniques, canalisations, trappes de visite, descentes d'eaux pluviales, équipement électriques, ne sont pas systématiquement représentés ou le sont à titre indicatif. Les dimensions et les implantations des appareils de chauffage, lorsqu'ils sont représentés, sont indicatifs et seront soumis à la conformité de l'étude thermique.