





CLAMART 92140

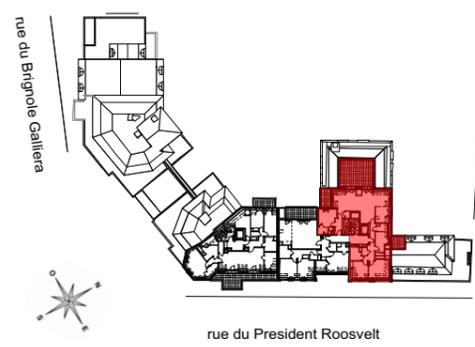

Hall D APPARTEMENT DE 5 PIECES n° D52 au 5ème étage

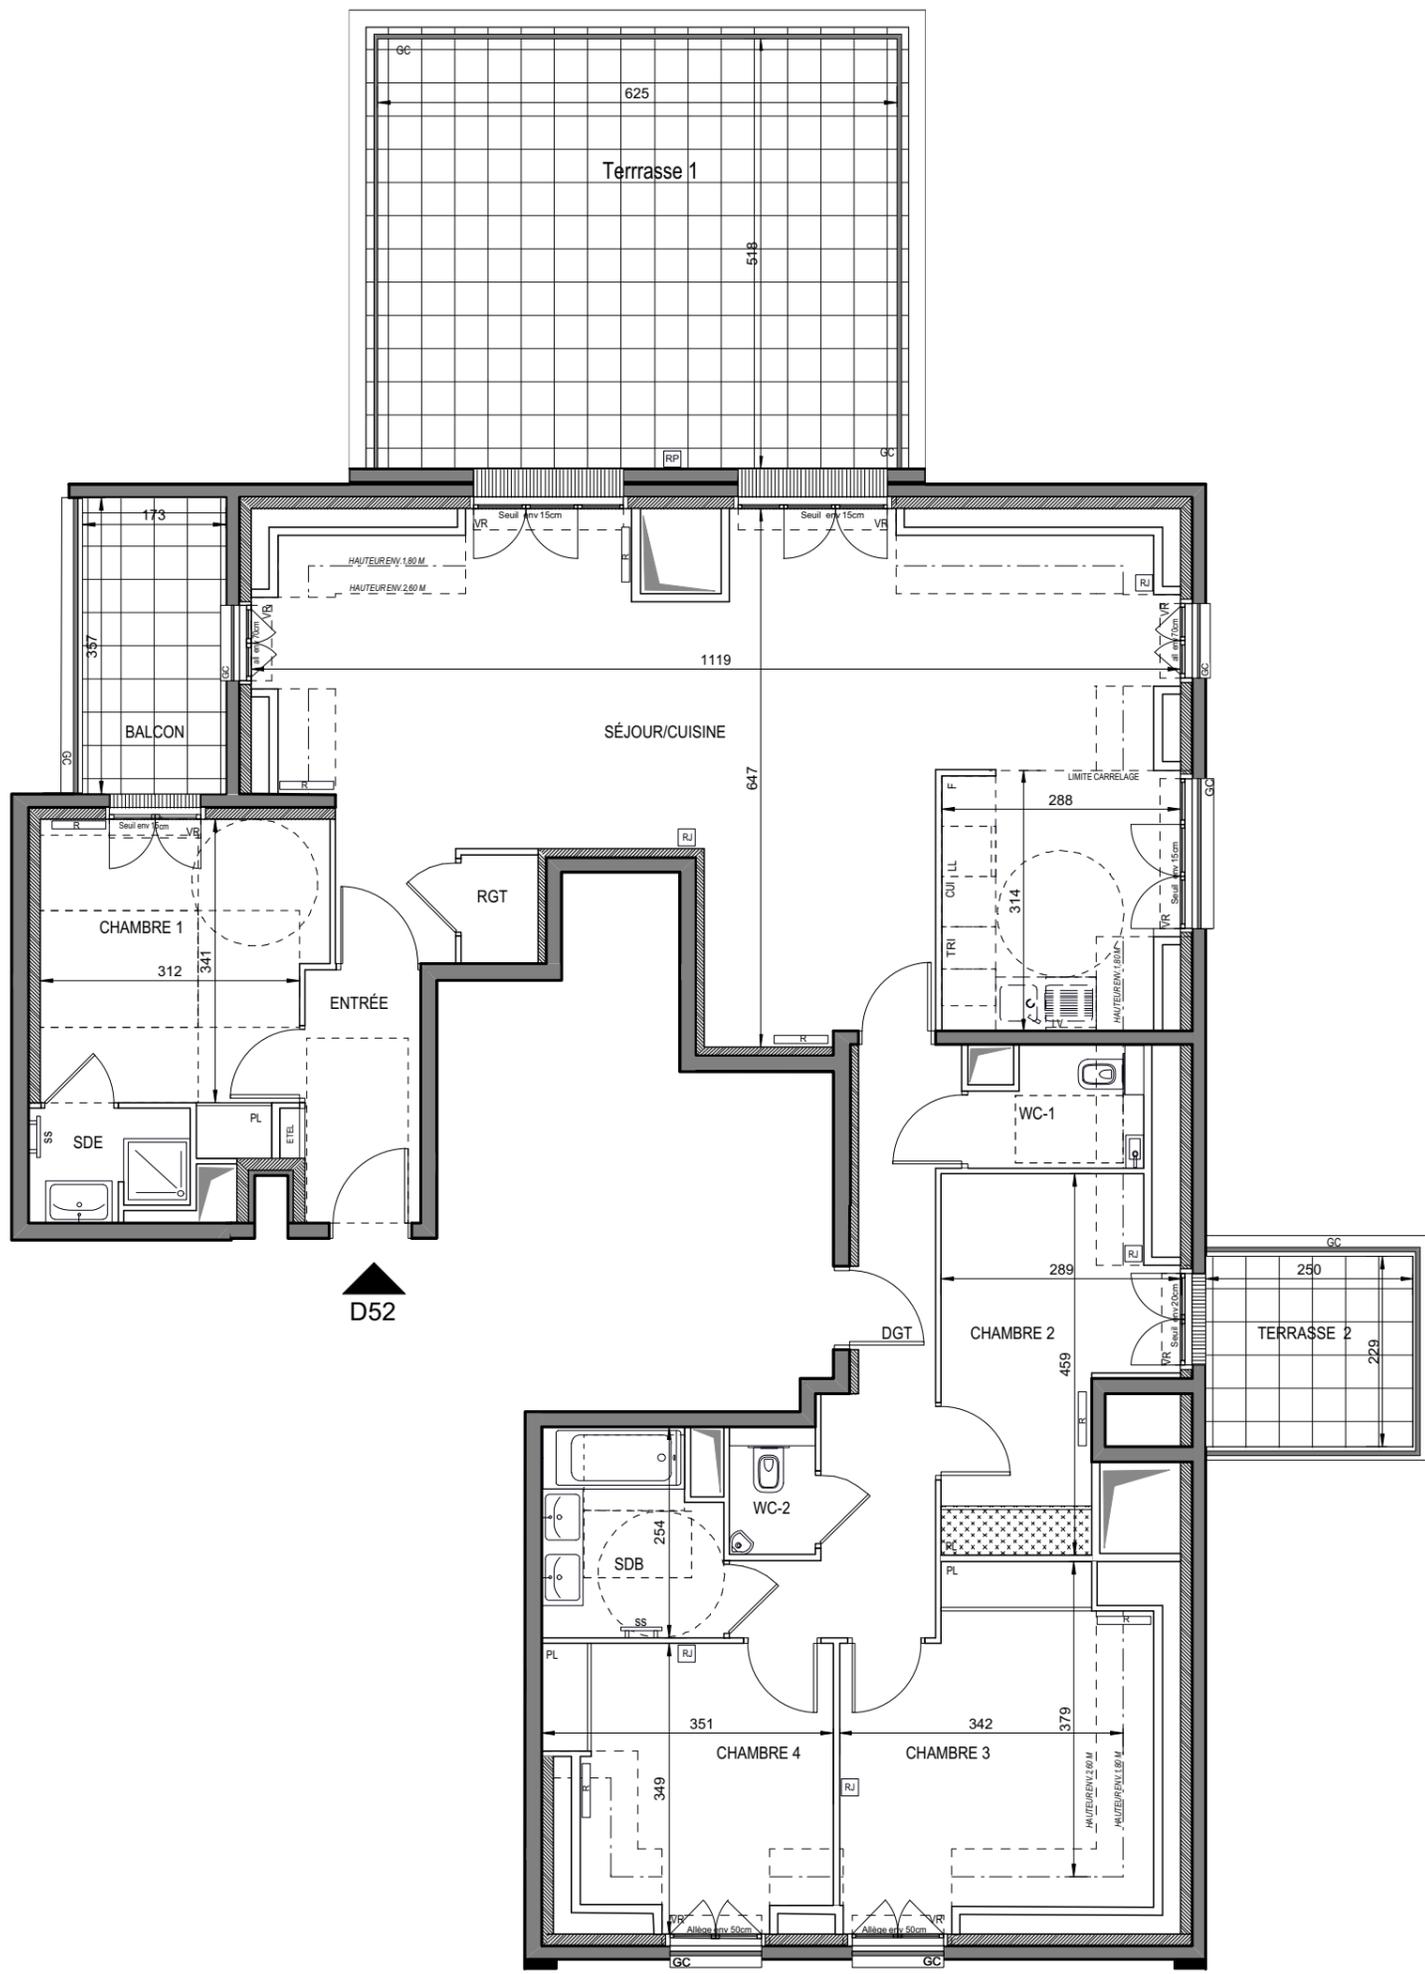

D52



ENTREE	4,20 m ²
SEJOUR / CUISINE	51,30 m ²
CHAMBRE 1	11,90 m ²
CHAMBRE 2	10,10 m ²
CHAMBRE 3	12,65 m ²
CHAMBRE 4	9,70 m ²
SALLE DE BAIN	5,10 m ²
SALLE D'EAU	2,50 m ²
WC 1	2,65 m ²
WC 2	1,35 m ²
DGT	9,40 m ²
RGT	1,20 m ²
SURFACE TOTALE HABITABLE	122,05 m²
BALCON	6,10 m ²
TERRASSE 1	32,00 m ²
TERRASSE 2	5,50 m ²
SURFACE TOTALE HABITABLE ET ANNEXES	165,65 m²

LEGENDE			
[RJ]	Prise RJ 45	[SS]	Sèche Serviette
[AV]	Allège Vitrée	[R]	Radiateur
[VR]	Volet Roulant	[R]	Réfrigérateur
[GC]	Garde Corps	[LV]	Lave Vaisselle
[Soffite]	Soffite / faux plafond	[LL]	Lave Linge
[EDEL]	Esp techn. elect. du lgt	[C]	Cuison
[PL]	Placard	[TRI]	Tri selectif
[RP]	Robinet de puisage	[---]	Retombée de poutre


Indice A 25 Octobre 2019
Echelle : 0 0,5 1 2m

MARC FARCY ARCHITECTE




D52 1/2

Nota : Les surfaces des placards sont comprises dans celles des pièces où ils se situent. Des modifications sont susceptibles d'être apportées à ce plan en fonction des nécessités techniques et réglementaires de la réalisation, tant en ce qui concerne les dimensions libres que l'équipement. Les soffites, faux-plafonds, retombées, gaines techniques, canalisations, trappes de visite, descentes d'eaux pluviales, équipement électriques, ne sont pas systématiquement représentés ou le sont à titre indicatif. Les dimensions et les implantations des appareils de chauffage, lorsqu'ils sont représentés, sont indicatifs et seront soumis à la conformité de l'étude thermique.

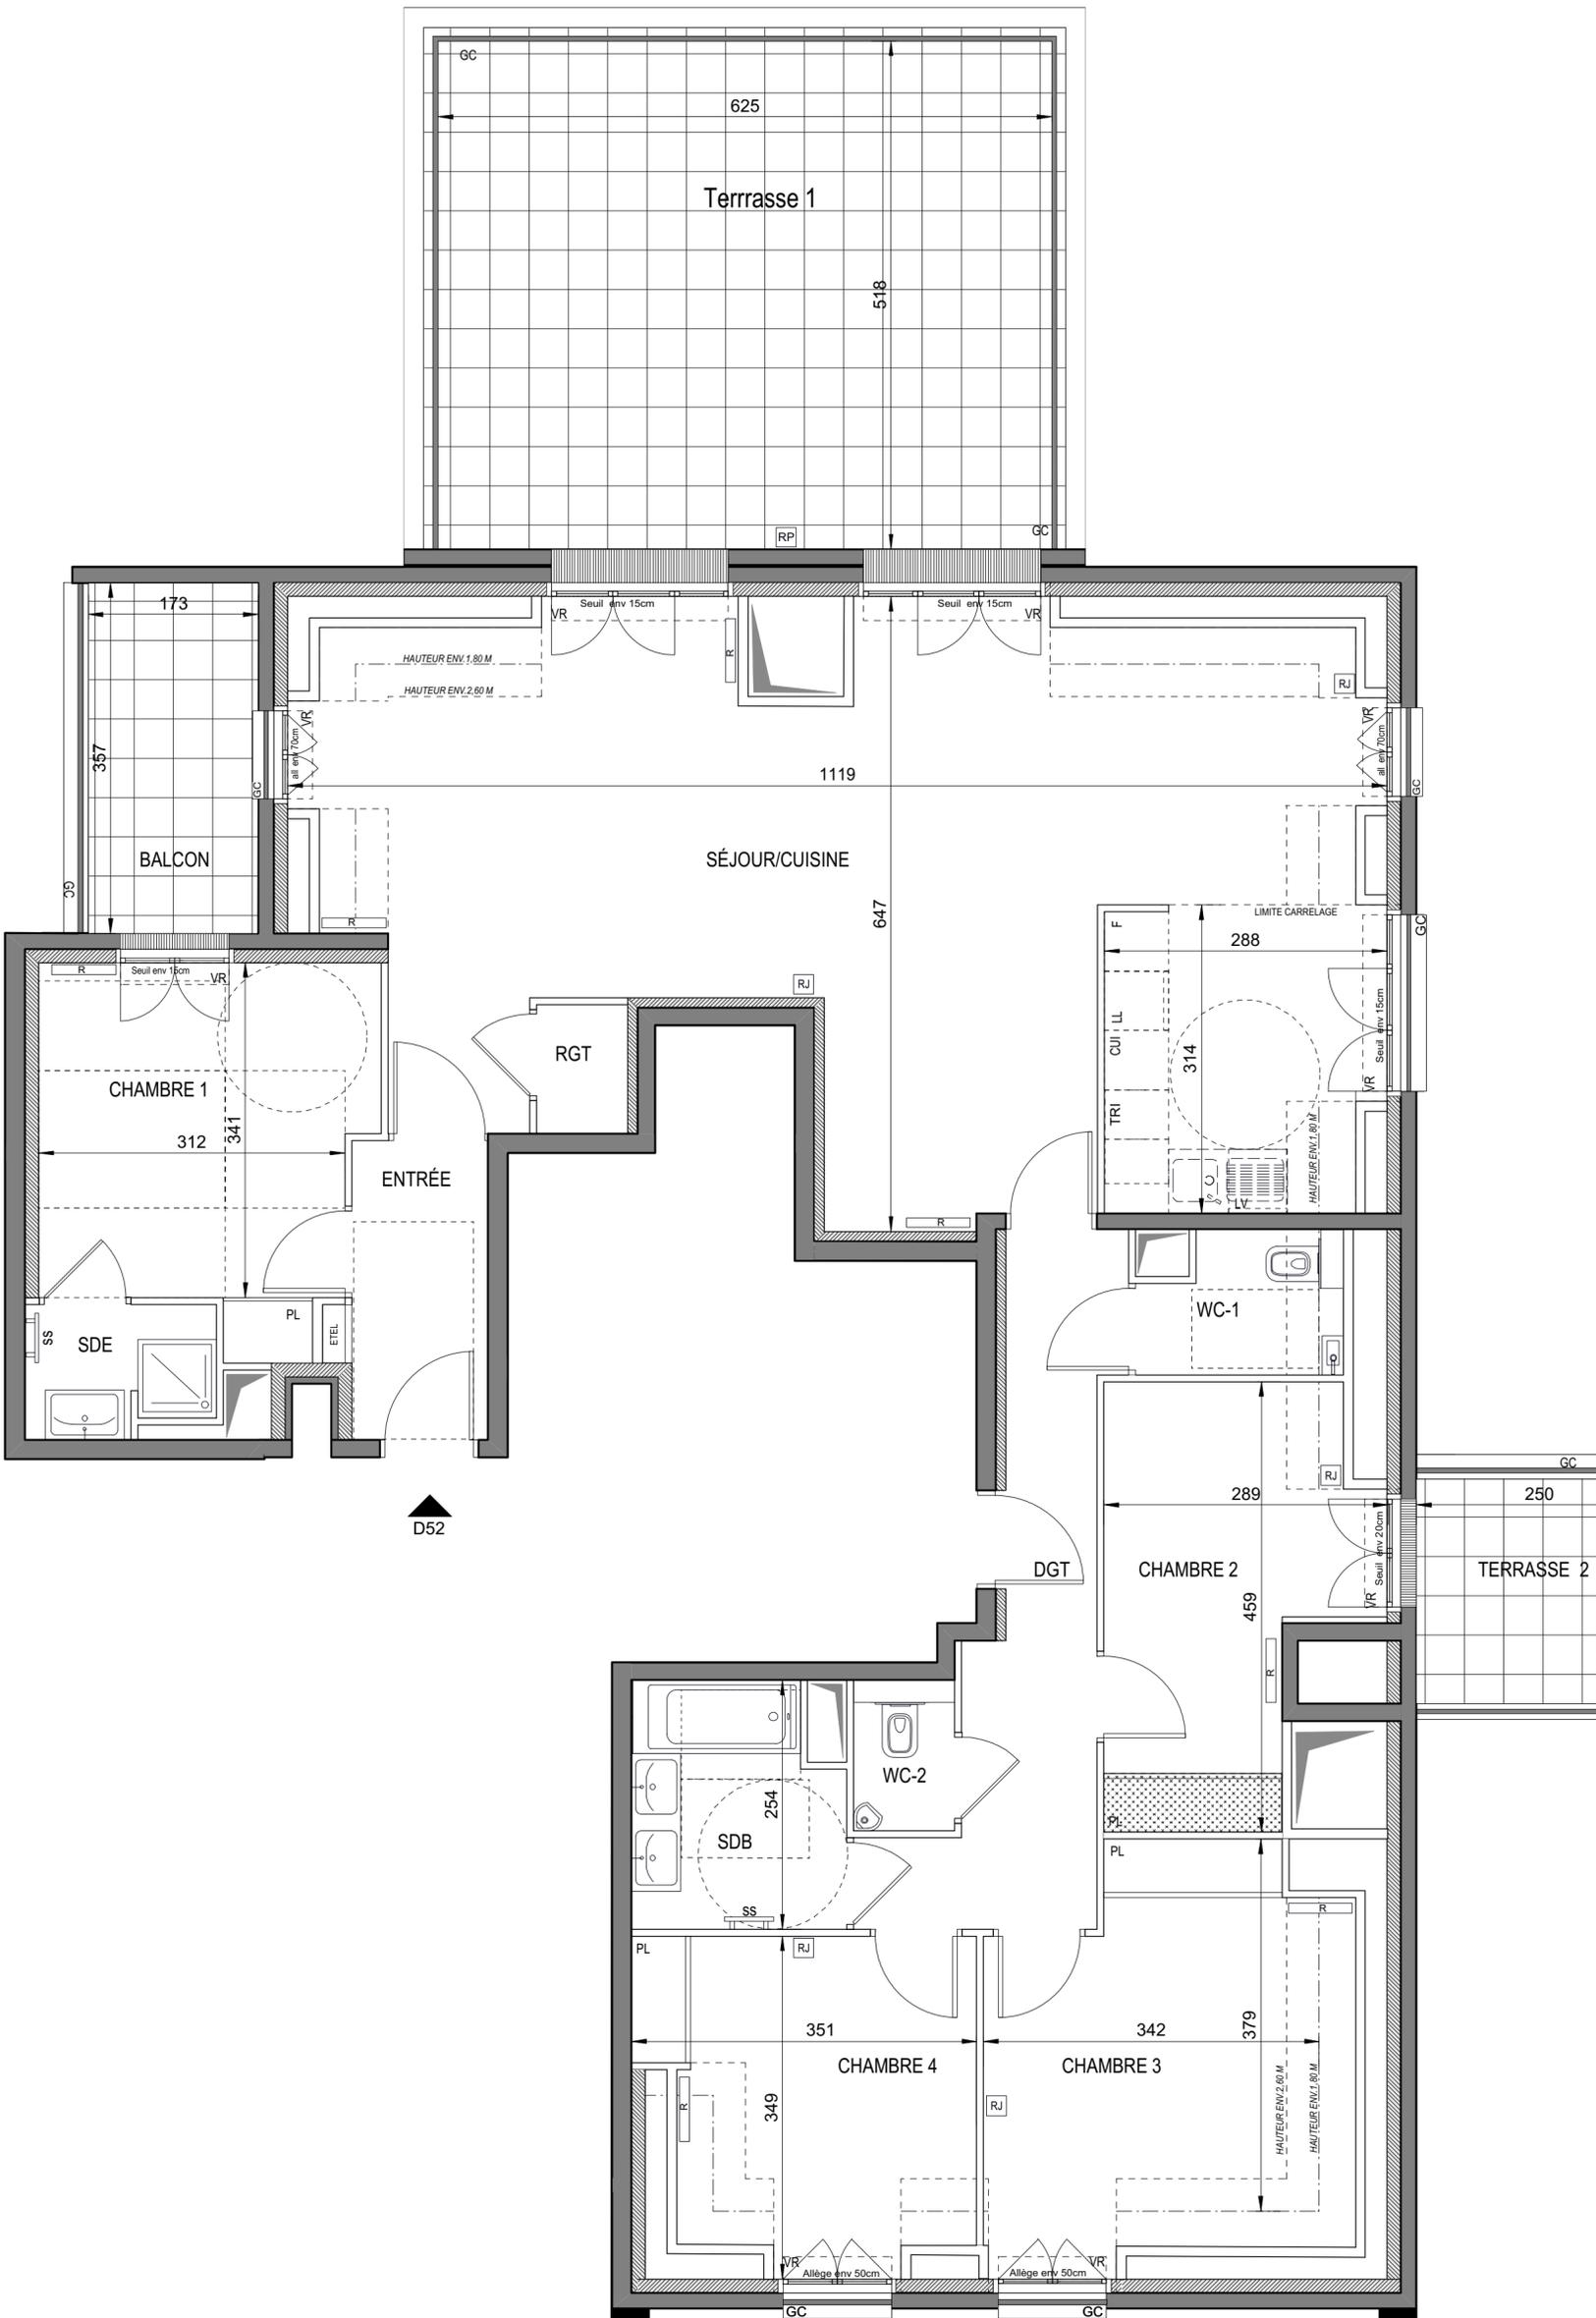

CLAMART 92140

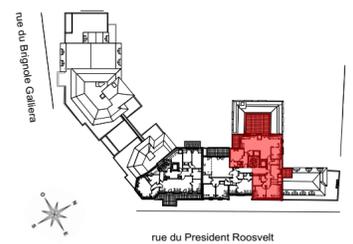

Hall D
 APPARTEMENT DE 5 PIÈCES
 n° D52 au 5ème étage

ENTREE	4,20 m2
SEJOUR / CUISINE	51,30 m2
CHAMBRE 1	11,90 m2
CHAMBRE 2	10,10 m2
CHAMBRE 3	12,65 m2
CHAMBRE 4	9,70 m2
SALLE DE BAIN	5,10 m2
SALLE D'EAU	2,50 m2
WC 1	2,65 m2
WC 2	1,35 m2
DGT	9,40 m2
RGT	1,20 m2
SURFACE TOTALE HABITABLE	122,05 m2
BALCON	6,10 m2
TERRASSE 1	32,00 m2
TERRASSE 2	5,50 m2
SURFACE TOTALE HABITABLE ET ANNEXES	165,65 m2

LEGENDE

RJ	Prise RJ 45	SS	Sèche Serviette
AV	Allège Vitrée	R	Radiateur
VR	Volet Roulant	R	Réfrigérateur
GC	Garde Corps	LV	Lave Vaisselle
⊞	Soffite / faux plafond	LL	Lave Linge
ETEL	Esp techn. elect. du lgt	C	Cuisson
PL	Placard	TRI	Tri selectif
RP	Robinet de puisage	- - -	Retombée de poutre

Indice A 25 Octobre 2019
 Echelle : 0 0,5 1 2m

MARC FARCY ARCHITECTE



Nota : Les surfaces des placards sont comprises dans celles des pièces où ils se situent. Des modifications sont susceptibles d'être apportées à ce plan en fonction des nécessités techniques et réglementaires de la réalisation, tant en ce qui concerne les dimensions libres que l'équipement. Les soffites, faux-plafonds, retombées, gaines techniques, canalisations, trappes de visite, descentes d'eaux pluviales, équipement électriques, ne sont pas systématiquement représentés ou le sont à titre indicatif. Les dimensions et les implantations des appareils de chauffage, lorsqu'ils sont représentés, sont indicatifs et seront soumis à la conformité de l'étude thermique.