


**HALL B2**  
**SOHO S2**  
APPARTEMENT DE 3 PIECES  
**n° B2 12 au R+1**

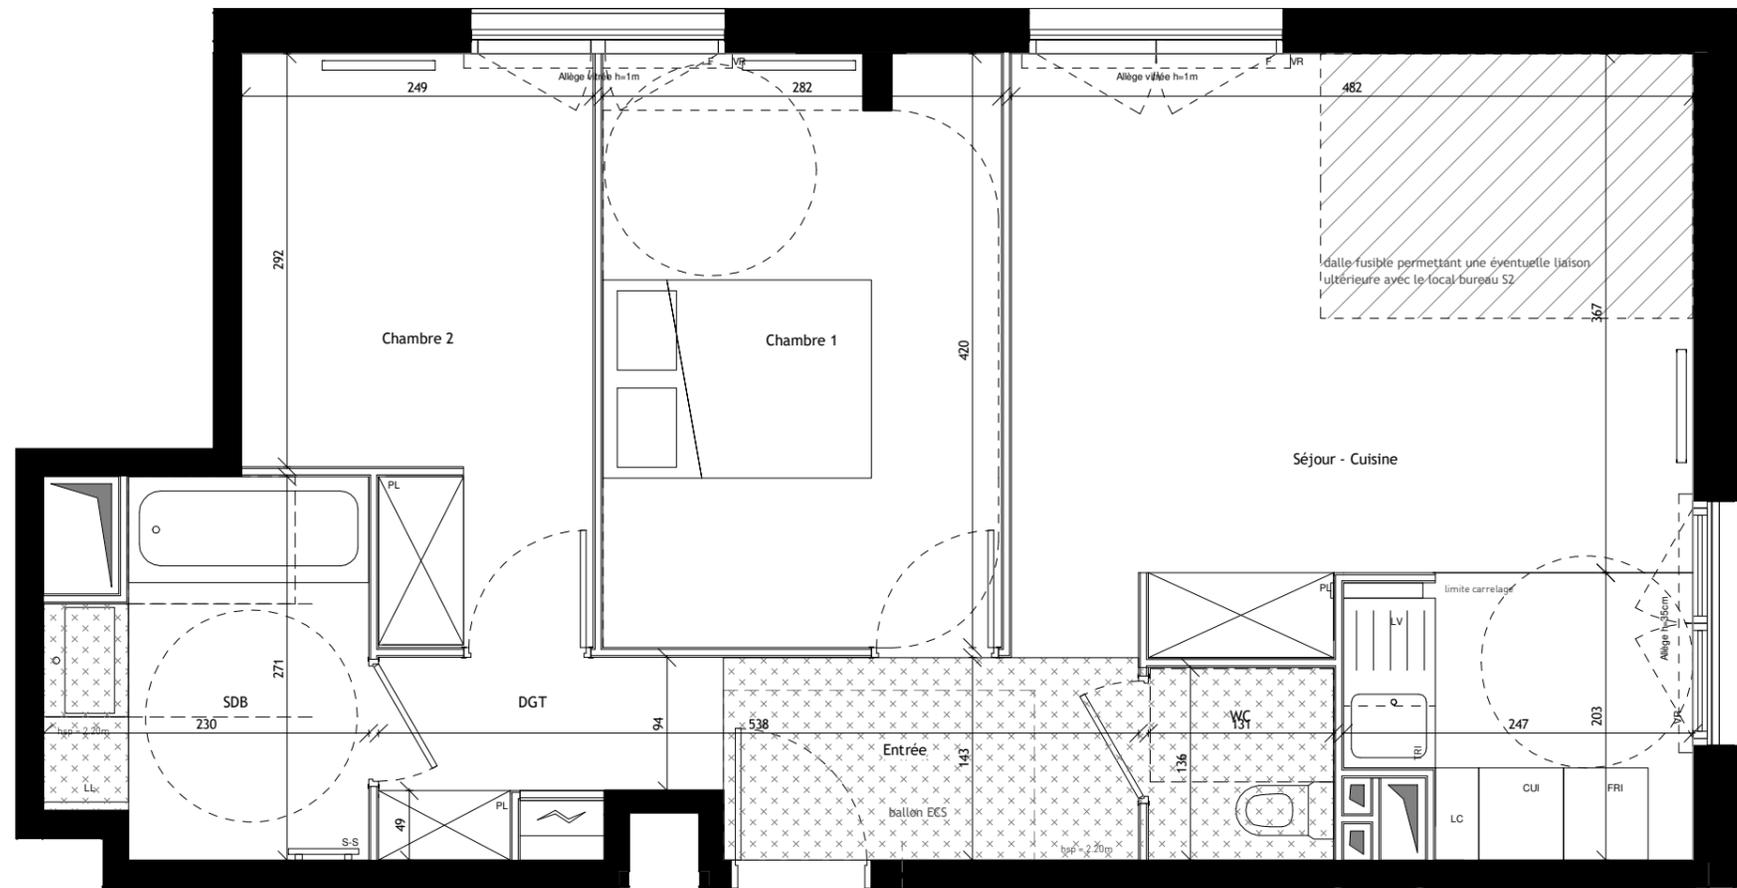

△  
N° B2 12

Entrée	4.82 m <sup>2</sup>
Séjour - Cuisine	23.05 m <sup>2</sup>
Chambre 1	11.76 m <sup>2</sup>
Chambre 2	9.16 m <sup>2</sup>
SDB	5.48 m <sup>2</sup>
WC	1.78 m <sup>2</sup>
DGT	2.69 m <sup>2</sup>

**Surface totale habitable 58.75 m<sup>2</sup>**

**Surface totale annexe 0.00 m<sup>2</sup>**


**Surface totale 58.75 m<sup>2</sup>**

**LEGENDE**


	Esp. techn. élec. du LGT		Radiateur
<b>VR</b>	Volet - roulant	<b>CUI</b>	Cuisson
<b>PL</b>	Placard	<b>LV</b>	Lave - vaisselle
	Faux plafond / Soffite	<b>LL</b>	Lave - linge
<b>GC</b>	Garde-corps	<b>FRI</b>	Réfrigérateur
<b>SS</b>	Seche - serviettes	<b>TRI</b>	Tri - sélectif
<b>F</b>	Fenêtre	<b>LC</b>	Linéaire complémentaire
<b>PF</b>	Porte - fenêtre	<b>EP</b>	Descente eaux pluviales
<b>R</b>	Robinet de puisage		

**INDICE E JANVIER 2021**


1/50

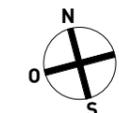

Nota : Les surfaces des placards sont comprises dans celles des pièces où ils se situent. Des modifications sont susceptibles d'être apportées à ce plan en fonction des nécessités techniques et réglementaires de la réalisation, tant en ce qui concerne les dimensions libres que l'équipement. Les soffites, faux-plafonds, retombées, gaines techniques, canalisations, trappes de visite, descentes d'eaux pluviales, équipements électriques, ne sont pas systématiquement représentés ou le sont à titre indicatif. Les dimensions et les implantations des appareils de chauffage, lorsqu'ils sont représentés, sont indicatifs et seront soumis à la conformité de l'étude thermique.

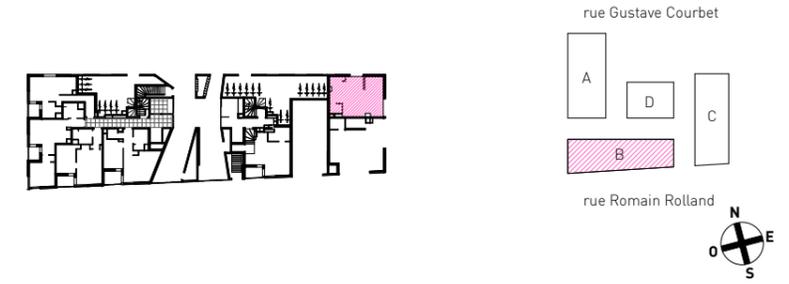

## BATIMENT B SOHO S2 LOCAL BUREAU AU RDC

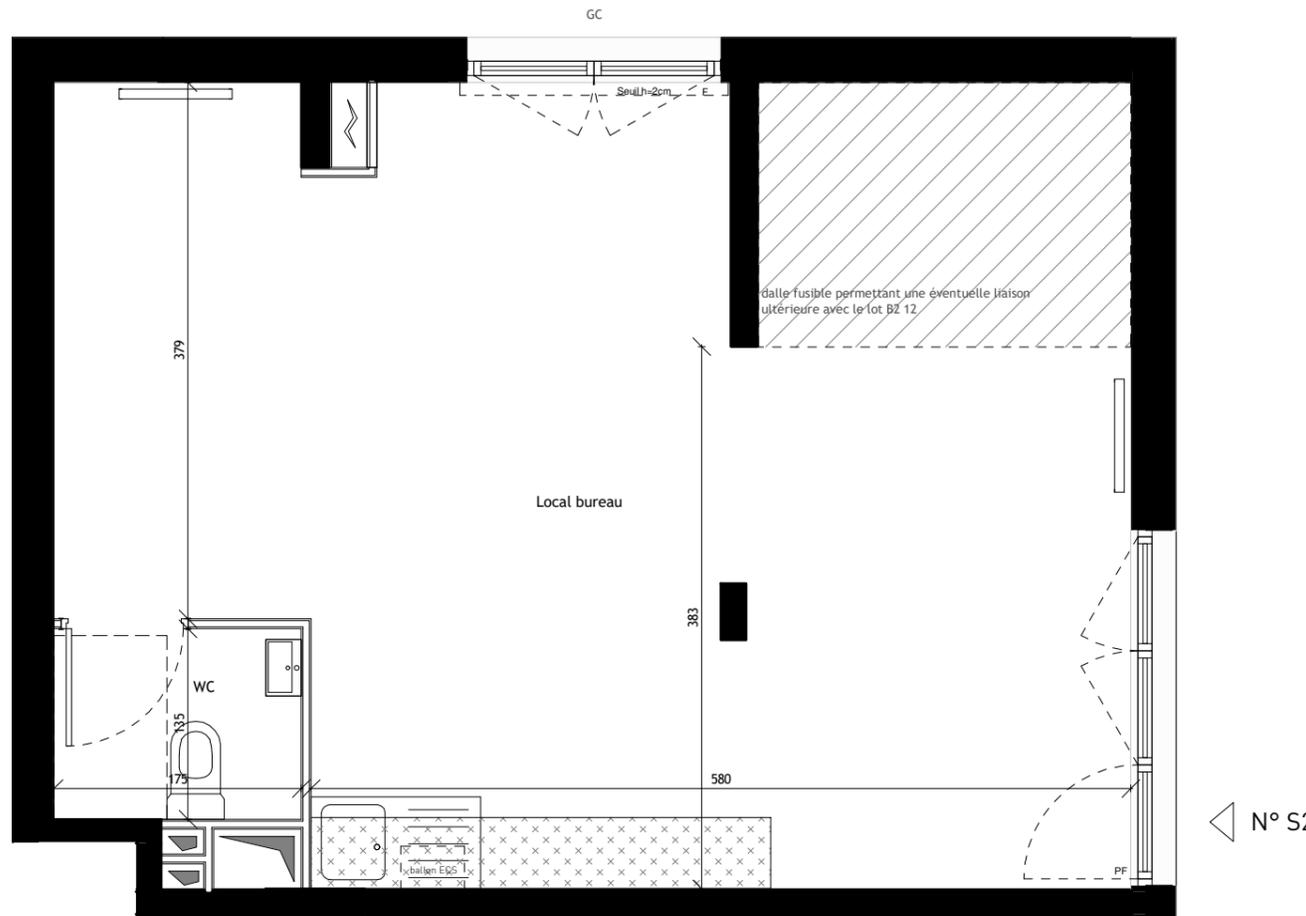

Local bureau	41.36 m <sup>2</sup>
WC	2.35 m <sup>2</sup>

**Surface totale habitable 43.71 m<sup>2</sup>**

**Surface totale annexe**

**Surface totale**

### LEGENDE

	Esp. techn. élec. du LGT		Radiateur
<b>VR</b>	Volet - roulant	<b>CUI</b>	Cuisson
<b>PL</b>	Placard	<b>LV</b>	Lave - vaisselle
	Faux plafond / Soffite	<b>LL</b>	Lave - linge
<b>GC</b>	Garde-corps	<b>FRI</b>	Réfrigérateur
<b>SS</b>	Seche - serviettes	<b>TRI</b>	Tri - sélectif
<b>F</b>	Fenêtre	<b>LC</b>	Linéaire complémentaire
<b>PF</b>	Porte - fenêtre	<b>EP</b>	Descente eaux pluviales
<b>R</b>	Robinet de puisage		

INDICE D DECEMBRE 2020

1/50 0 50 100 200

ARCHITECTES :

**LAMBERT  
LÉNACK**

Nota : Les surfaces des placards sont comprises dans celles des pièces où ils se situent. Des modifications sont susceptibles d'être apportées à ce plan en fonction des nécessités techniques et réglementaires de la réalisation, tant en ce qui concerne les dimensions libres que l'équipement. Les soffites, faux-plafonds, retombées, gaines techniques, canalisations, trappes de visite, descentes d'eaux pluviales, équipements électriques, ne sont pas systématiquement représentés ou le sont à titre indicatif. Les dimensions et les implantations des appareils de chauffage, lorsqu'ils sont représentés, sont indicatifs et seront soumis à la conformité de l'étude thermique.